




Nuova Edificazione Mappale 2317 Leggia	Grono (GR)
Pianta Piano Terra Edificio B	
Appartamento PPP B1 2.5 Locali	
Appartamento PPP B2 3.5 Locali	Tav 3

Arch Pace Samanda

Appartamento PPP B1 2.5 Locali :	Appartamento PPP B2 3.5 Locali :
Superficie lorda appartamento mq 56.16	Superficie lorda appartamento mq 81.37
Terrazzo mq 15.68	Terrazzo mq 19.54
Giardino mq 79.74	Giardino mq 138.51
Superficie netta interna mq 45.80	Superficie netta interna mq 66.90

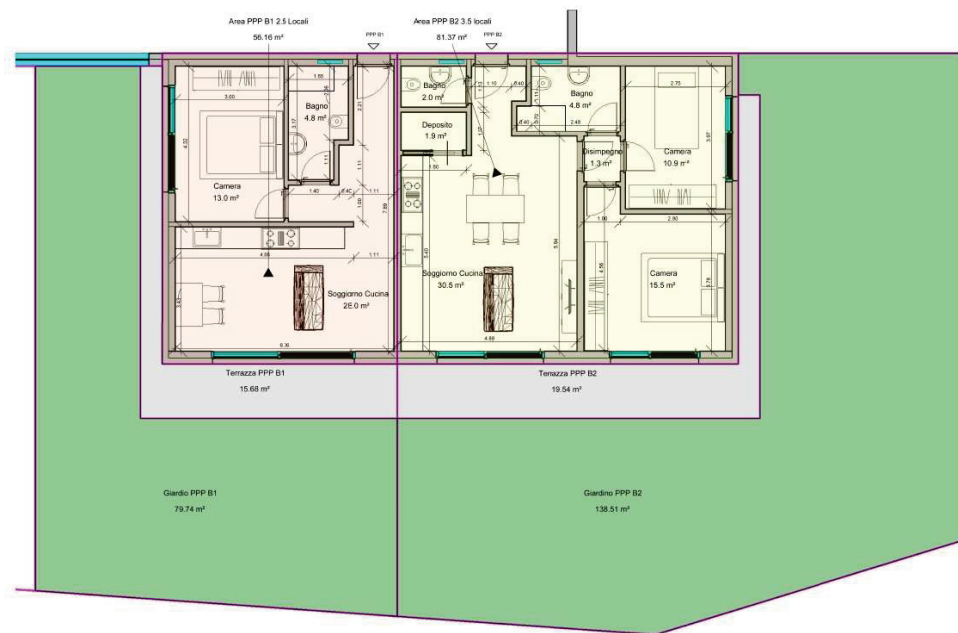

Pianta Piano Terra PPP B1 e PPP B2 Edificio B scala 1:100

BLOCCO B

Inquadramento Generale scala 1:500

