




Nuova Edificazione Mappale 2317 Leggia	Grono (GR)	
Pianta Piano Terra Edificio A		
Appartamento PPP A2 2.5 Locali	Tav 1	
Appartamento PPP A1 3.5 Locali		
Arch Pace Samanda		

Appartamento PPP A1 3.5 Locali :		Appartamento PPP A2 2.5 Locali :	
Superficie lorda appartamento mq	81.37	Superficie lorda appartamento mq	56.20
Terrazzo	mq 19.54	Terrazzo	mq 15.64
Giardino	mq 114.81	Giardino	mq 73.09
Superficie netta interna	mq 67.00	Superficie netta interna	mq 45.80

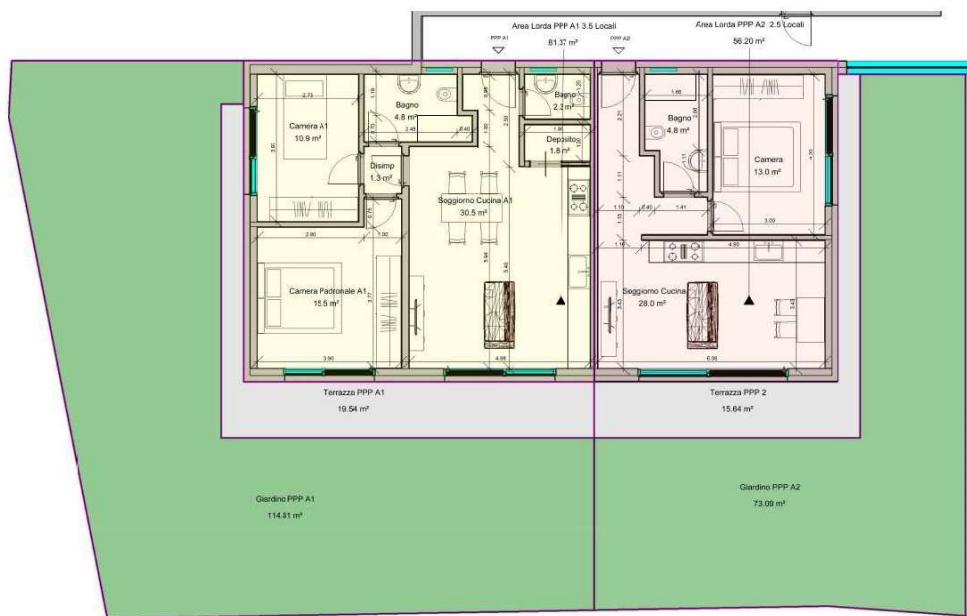

Pianta Piano Terra PPP A1 e PPP A2 Edificio A scala 1:100

BLOCCO A

Inquadrimento Generale scala 1:500

