

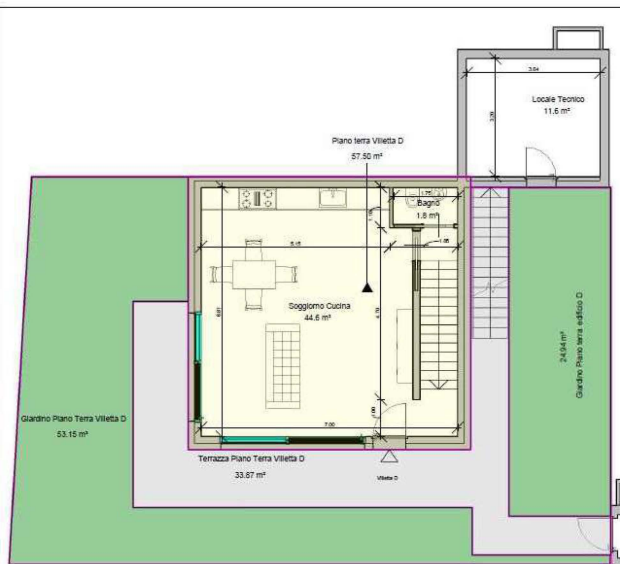


BLOCCO D CASA SINGOLA

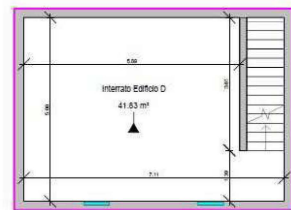

Pianta Piano terra edificio D


Inquadramento Generale scala 1:500

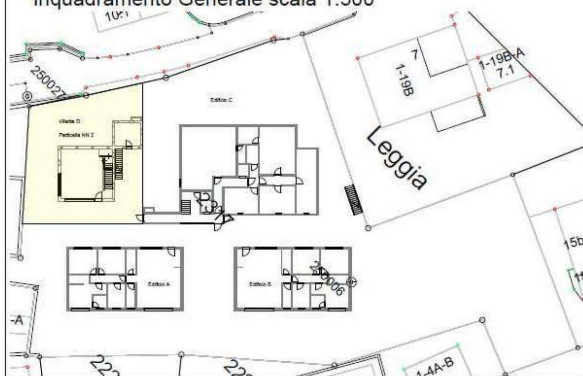

Pianta interrato edificio D

Nuova Edificazione Mappale 2317 Leggia		Grono (GR)	
Piano interrato edificio D			
Piano terra edificio D			
Piano Primo edificio D		Tav 7	
Arch Pace Samanda			

Edificio D: 4.5 Locali:	
Superficie lorda appartamento	mq 130.15
Interrato e locali tecnici	mq 53.43
Terrazzo	mq 49.53
Giardino	mq 154.71
Camminamento	mq 7.28
Superficie netta interna	mq 103.50

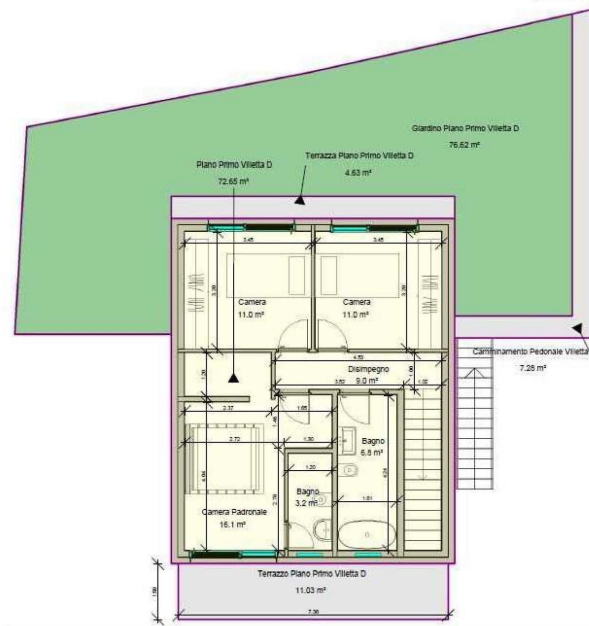

Pianta Piano Primo edificio D