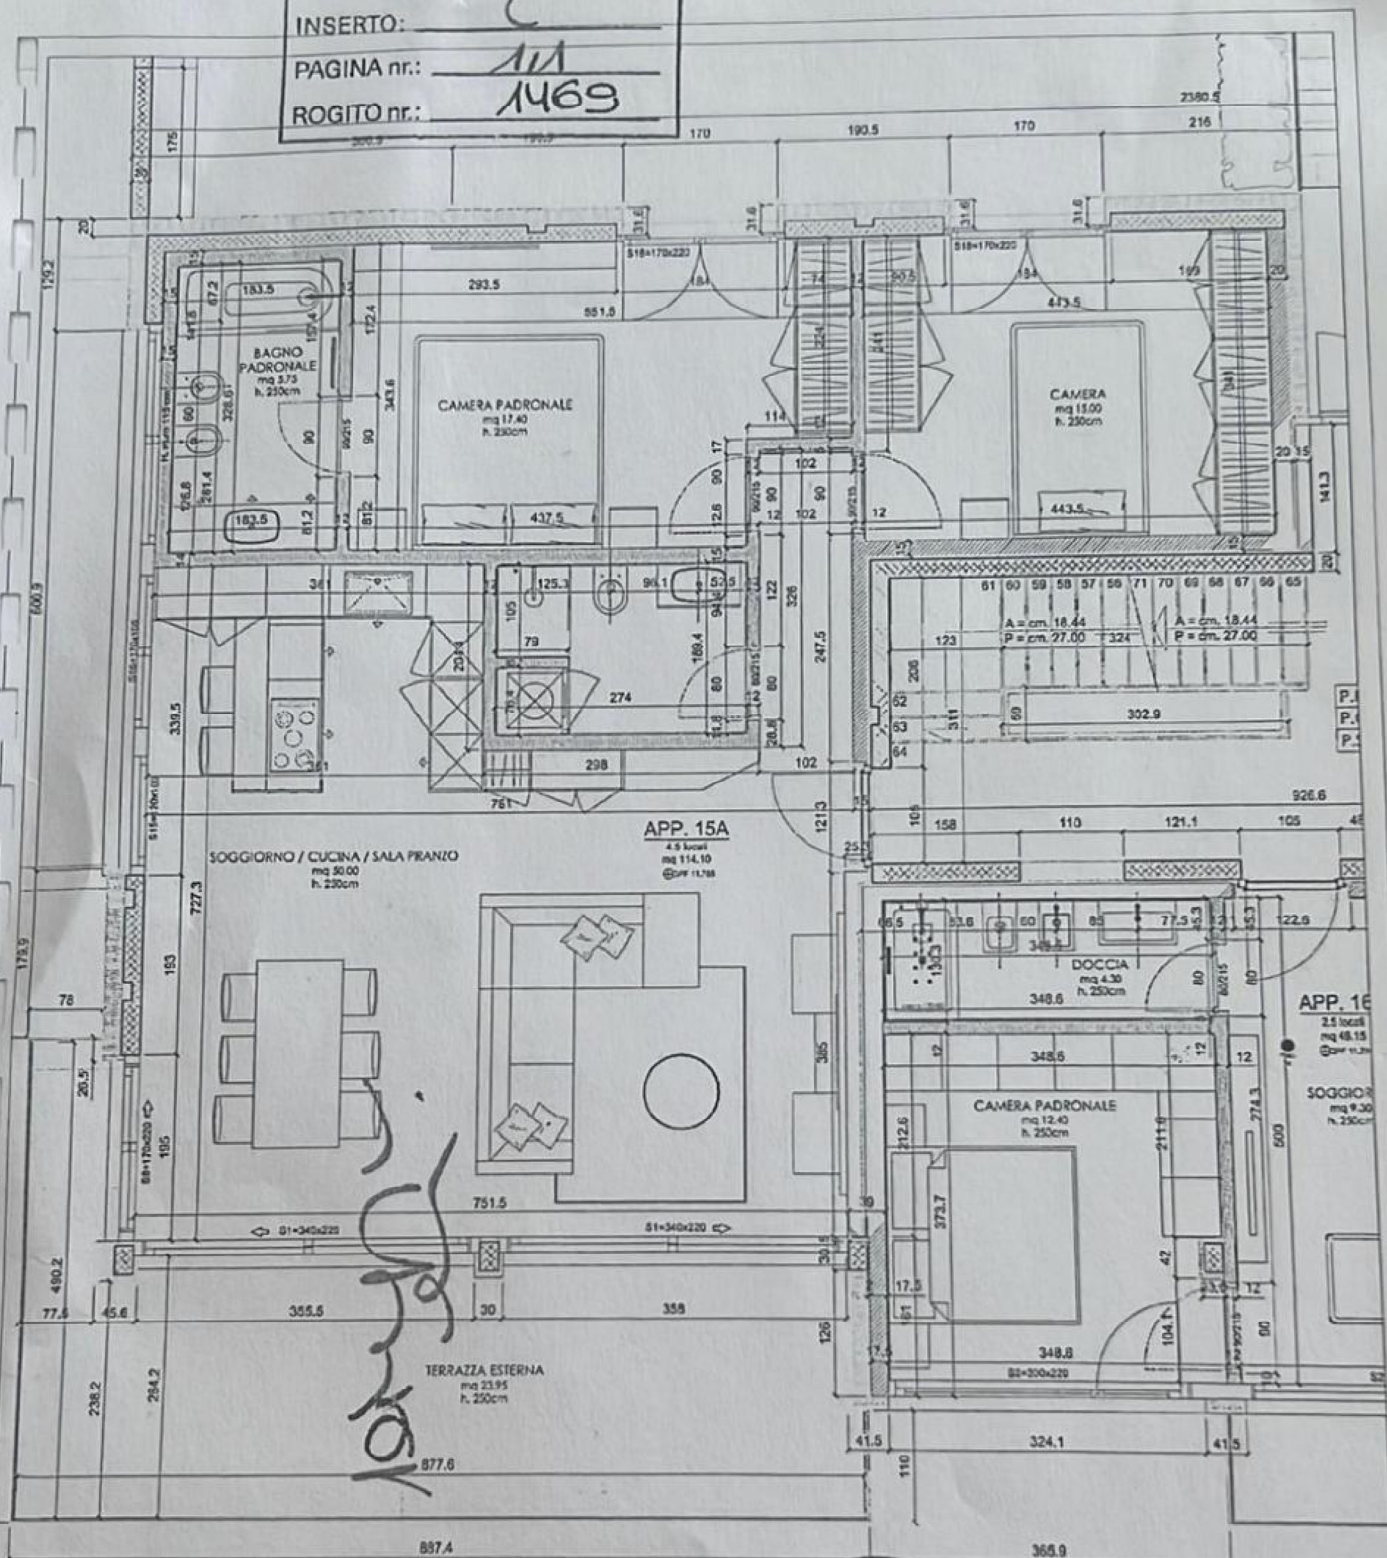


INSERTO: CPAGINA nr.: 111ROGITO nr.: 1469**renzetti&PARTNERS**

studiodiarchitettura

QUARTIERE CORBA II

EDIFICAZIONE STABILE APPARTAMENTI

Mappale no. 755 - 771 comune di Canobbio

TAVOLA 1

Pianta app. 15A

DATA 19.07.2018

SCALA

1:50

DIM

PROGETTO

CORBA 2

DISEGNATORE S.S.

AUTENTICA A TERGO