DS Project 14 Sagl
Via Sasso Corbaro 33 | 6593 Cadenazzo

email: dsprojectsagl@gmail.com
tel: +41 (0) 91 840 10 34
tel: +41 (0) 79 881 08 72

DS Project 14 Sagl
Studio di architettura

Oggetto:
Edificazione di una casa unifamiliare
Via Caraa 1 | 6525 Gnosca
Mappale: 397 RFD
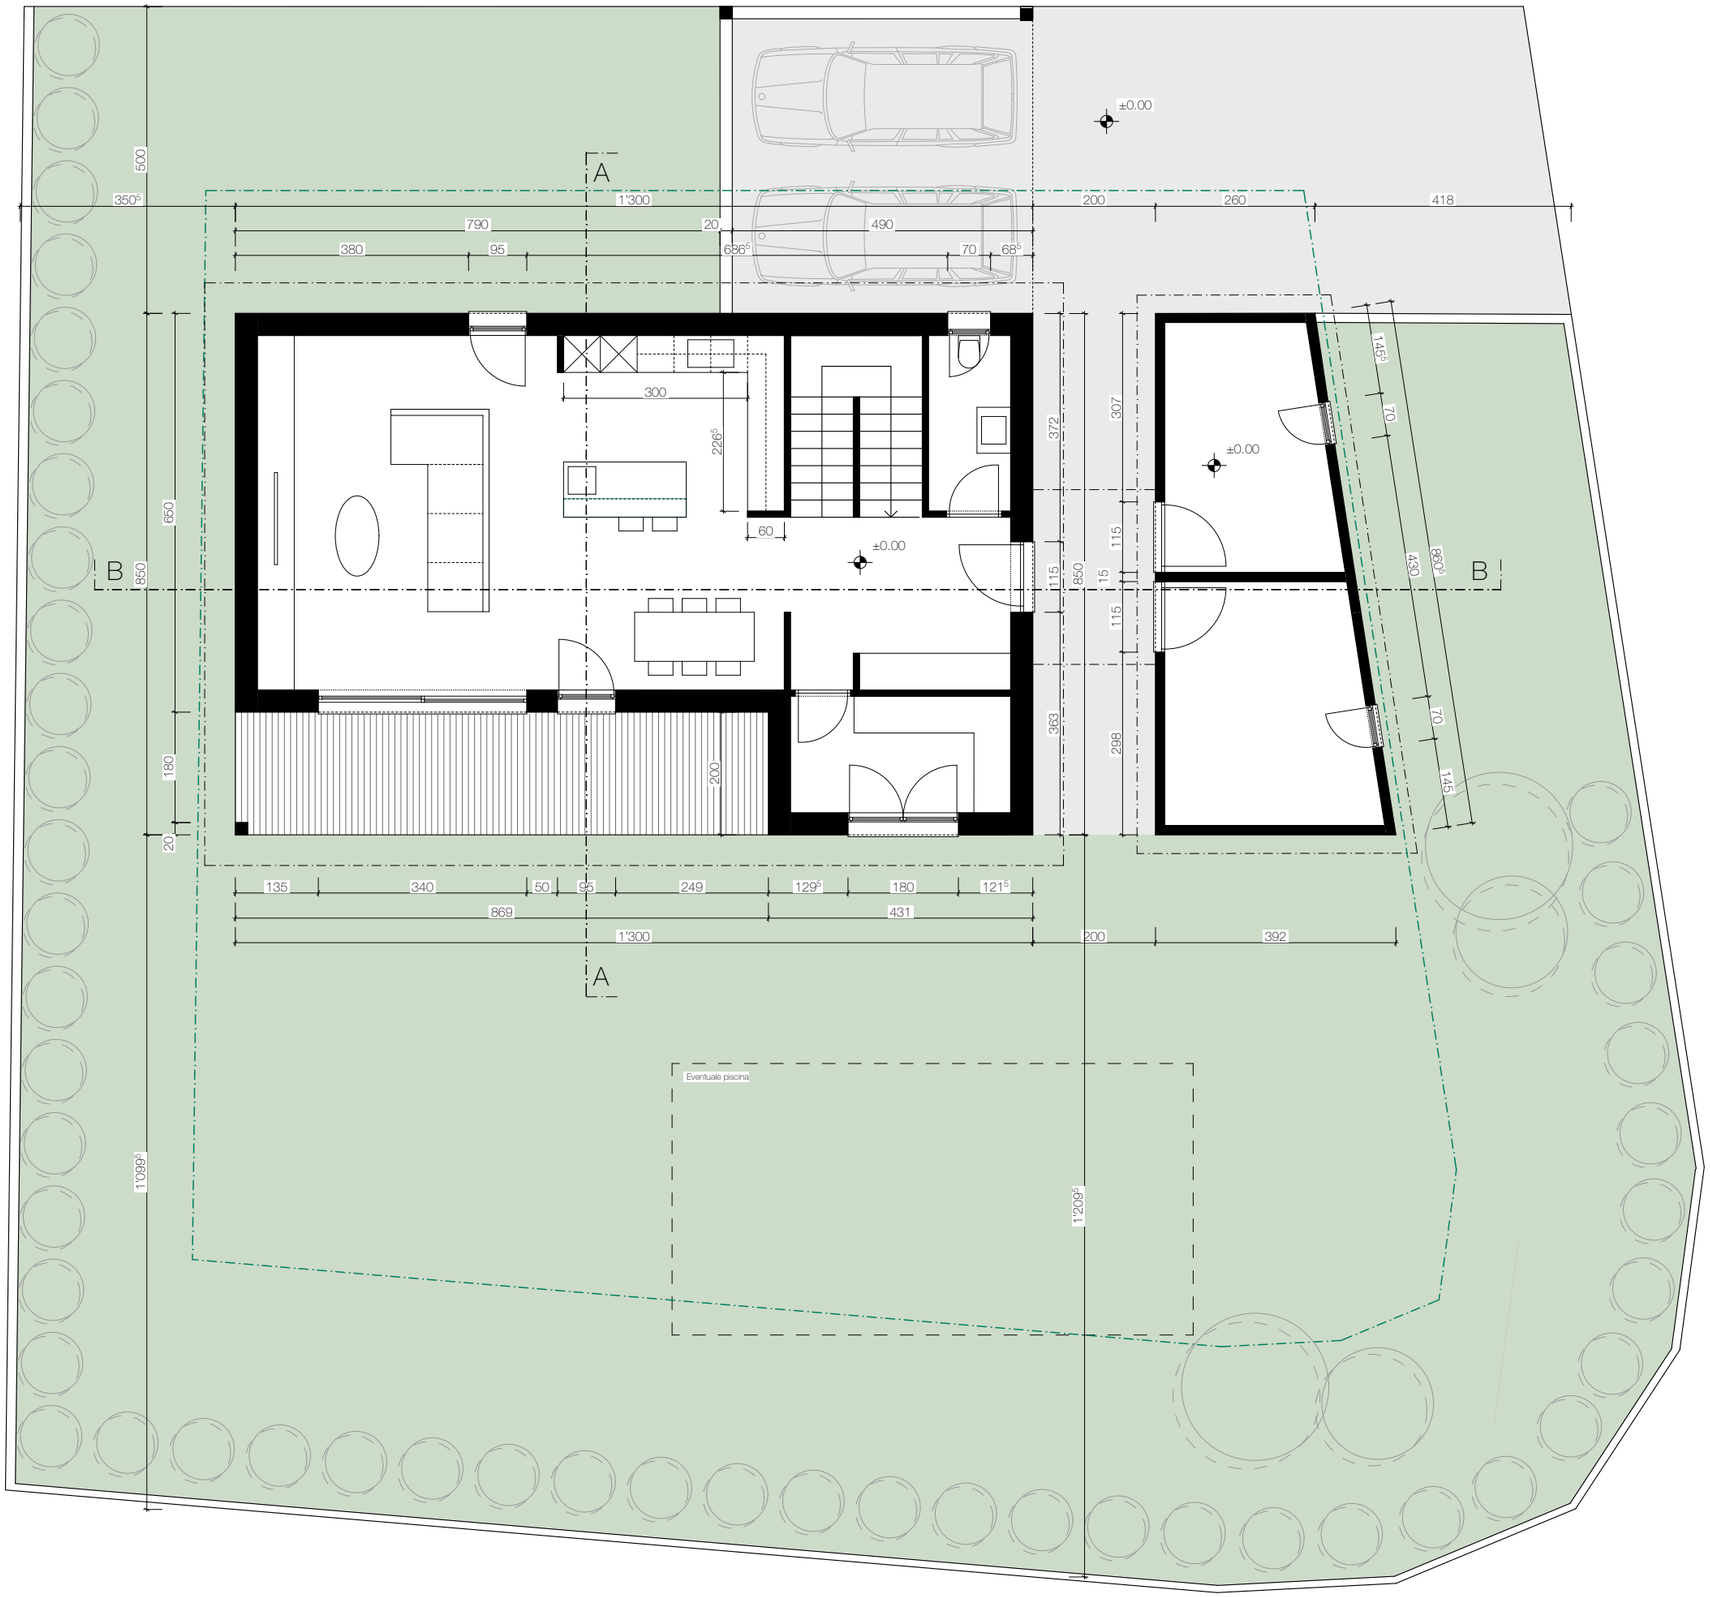
Tipo piano:	Data:
Piano terra	30.11.23
Scala: 1:100	Autore: GF