



archinord  
architettura  
Via Lunghi 10  
6802 Rivera  
Tel 091/857 41 82


Mapp. 2263 - abitazione 1 - Comune di Camorino

PIANI ESECUTIVI

Piano cantina

Data: 29.09.2022

Scala: 1:50

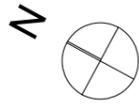


**NOTA BENE**

- EVENTUALI DIFFERENZE O MODIFICHE DEVONO ESSERE COMUNICATE IMMEDIATAMENTE ALLA D.L. PRIMA DELL'ESECUZIONE
- TUTTE LE MISURE INDICATE SONO GREZZE E VANNO VERIFICATE DAGLI ARTIGIANI IN CANTIERE
- I PIANI CONSEGNATI ALL'ASSUNTORE PRIMA DELL'ULTIMA DATA DI AGGIORNAMENTO DEVONO ESSERE ANNULLATI
- LE MISURE DELLE PORTE E DEI RELATIVI FORI MURO VARIANO A SECONDA DEL FORNITORE: CHIEDERE CONFERMA ALLA D.L. PRIMA DI REALIZZARE GLI ARCHITRAVI

pg = alt. parapetto grezzo (m) / hpf = alt. parapetto finito (m) / hsf = alt. soglia finita (m)

**LA QUOTA 0.00 SI RIFERISCE AL PAVIMENTO FINITO DEL PIANO TERRA**

**N.B. TAPPARELLE TUTTE MOTORIZZATE - ARCHITRAVI FINESTRE IN MURATURA - PREDISPOSIZIONE PANNELLI FOTOVOLTAICI**

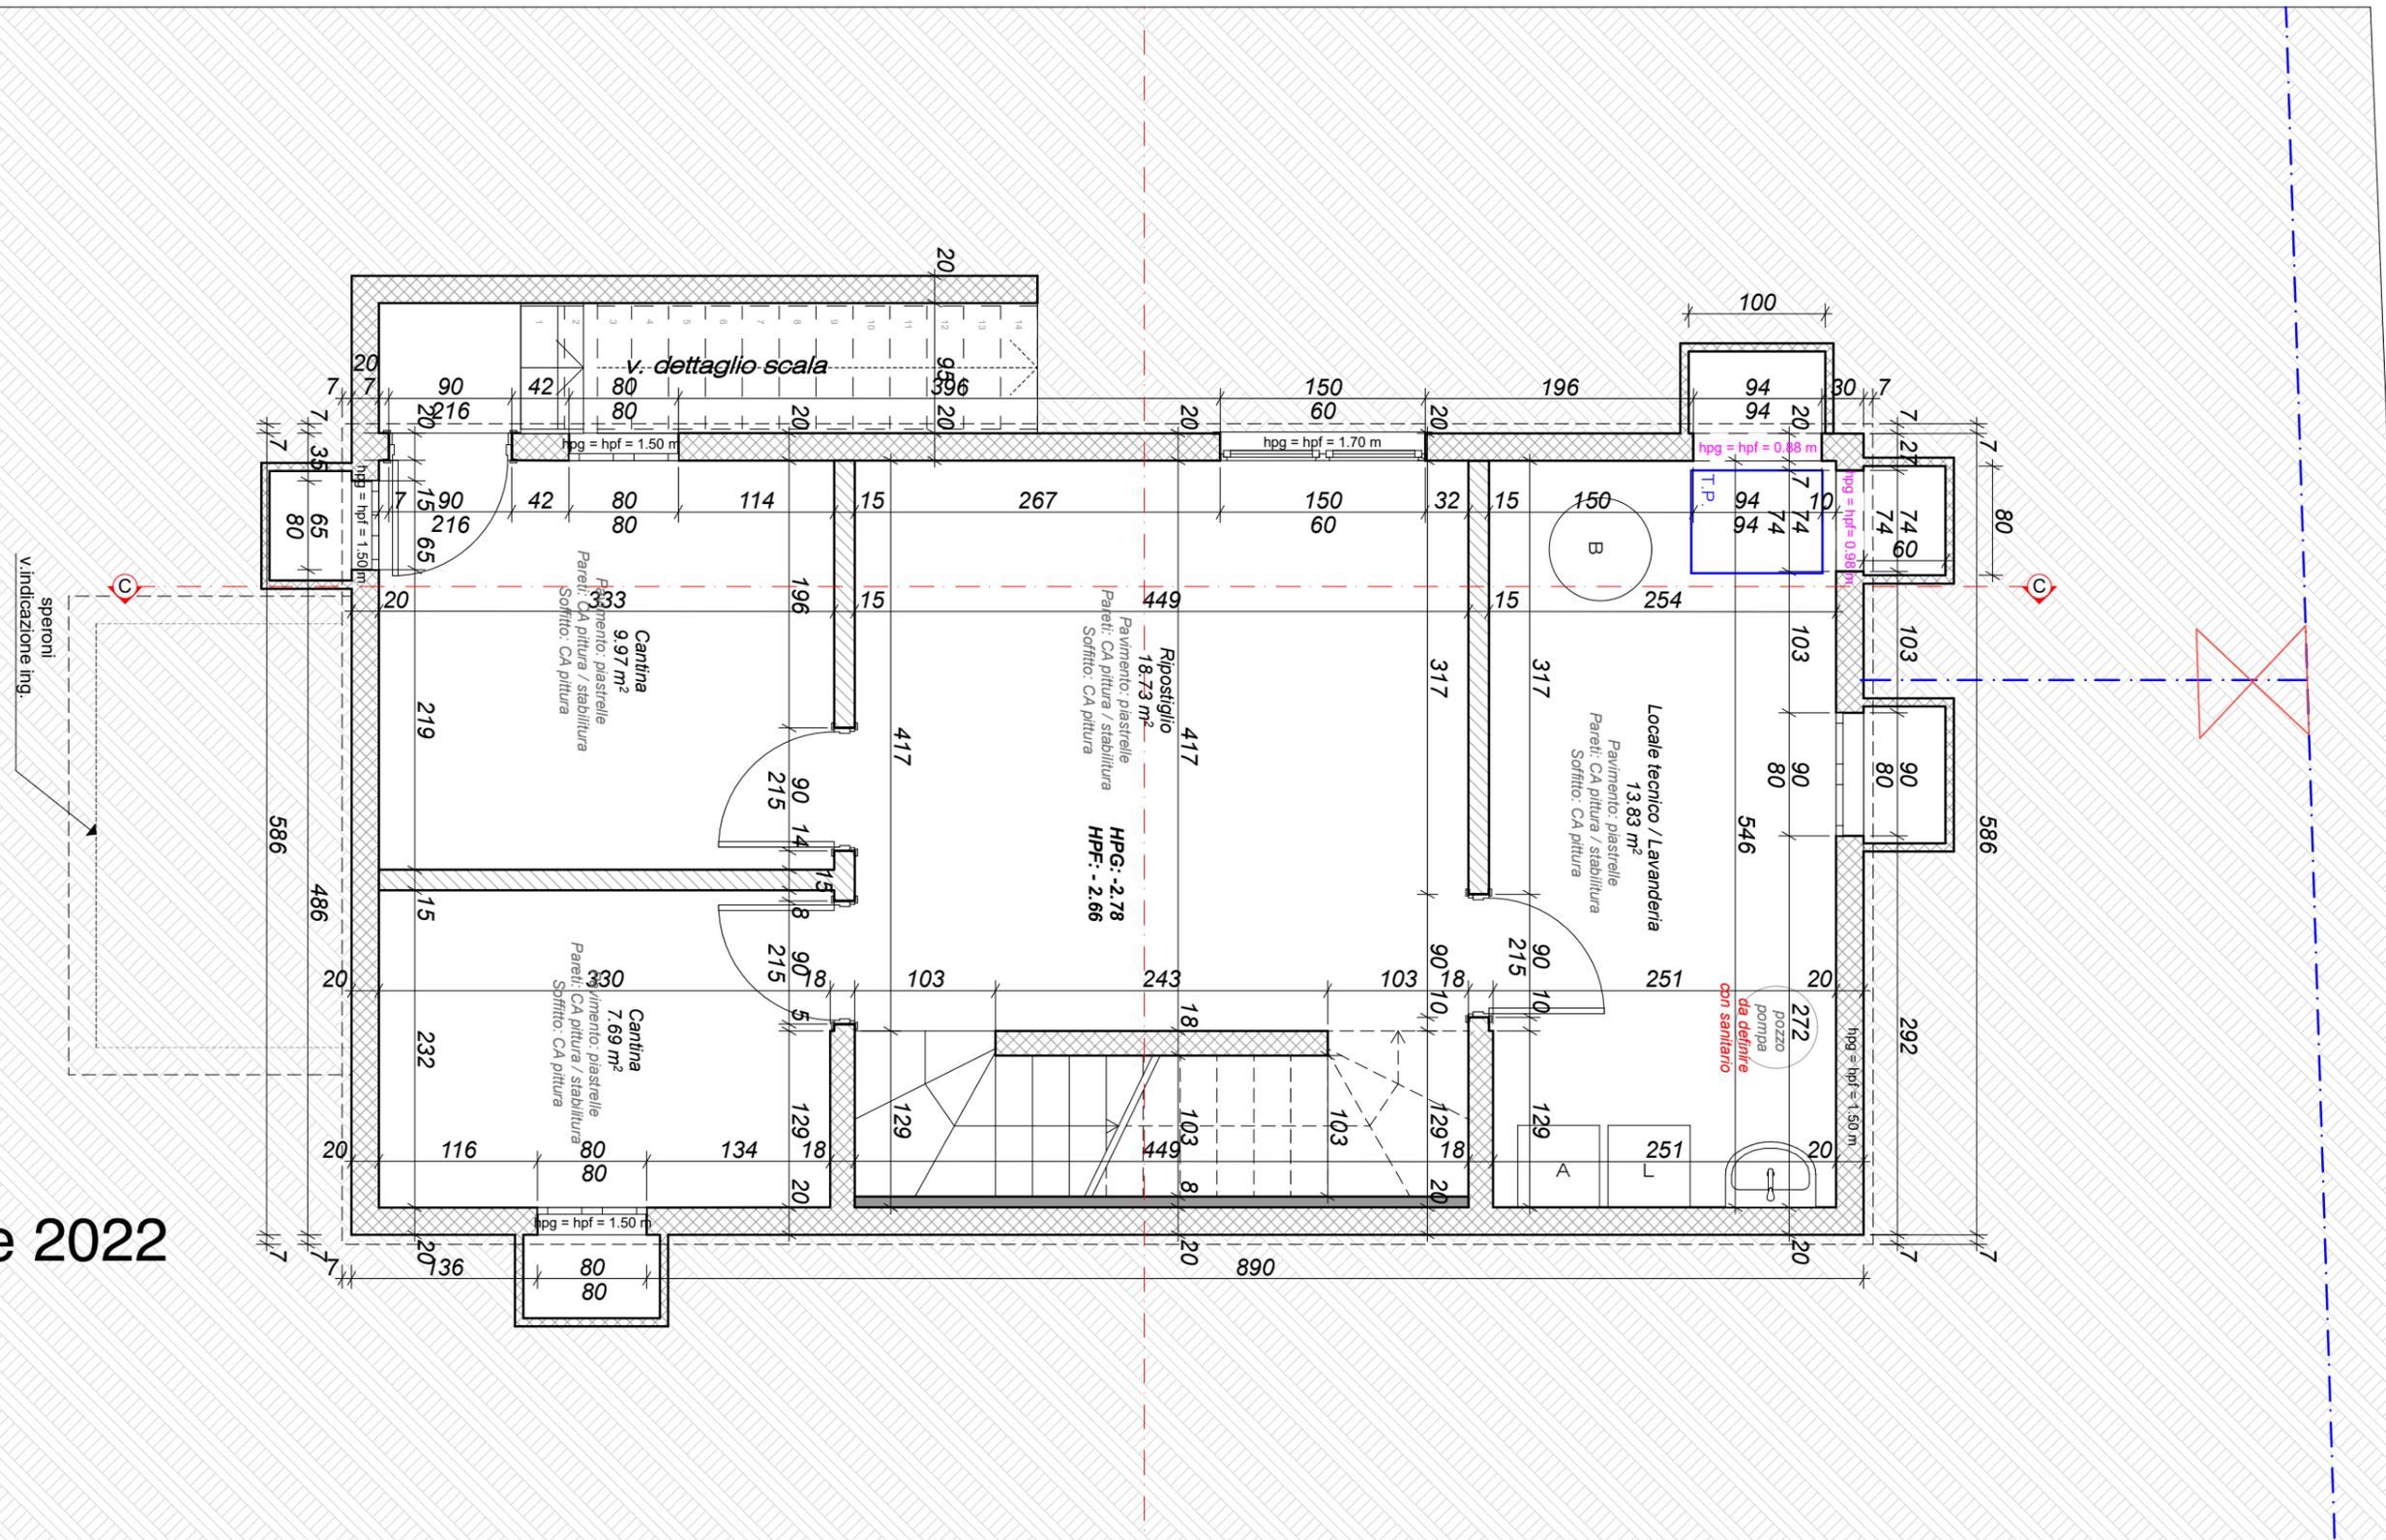

3. Ottobre 2022





archinord  
architettura  
Via Lunghi 10  
4802 Rivera  
Tel 091/857 41 82

Proprietario del fondo sigg. Petrosillo - Pace


Mapp. 2263 - abitazione 1 - Comune di Camorino

PIANI ESECUTIVI

Primo piano

Data: 29.09.2022

Scala: 1:50

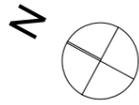


**NOTA BENE**

- EVENTUALI DIFFERENZE O MODIFICHE DEVONO ESSERE COMUNICATE IMMEDIATAMENTE ALLA D.L. PRIMA DELL'ESECUZIONE
  - TUTTE LE MISURE INDICATE SONO GREZZE E VANNO VERIFICATE DAGLI ARTIGIANI IN CANTIERE
  - I PIANI CONSEGNATI ALL'ASSUNTORE PRIMA DELL'ULTIMA DATA DI AGGIORNAMENTO DEVONO ESSERE ANNULLATI
  - LE MISURE DELLE PORTE E DEI RELATIVI FORI MURO VARIANO A SECONDA DEL FORNITORE: CHIEDERE CONFERMA ALLA D.L. PRIMA DI REALIZZARE GLI ARCHITRAVI
- pg = alt. parapetto grezzo (m) / hpf = alt. parapetto finito (m) / hsf = alt. soglia finita (m)

**LA QUOTA 0.00 SI RIFERISCE AL PAVIMENTO FINITO DEL PIANO TERRA**

**N.B. TAPPARELLE TUTTE MOTORIZZATE - ARCHITRAVI FINESTRE IN MURATURA - PREDISPOSIZIONE PANNELLI FOTOVOLTAICI**

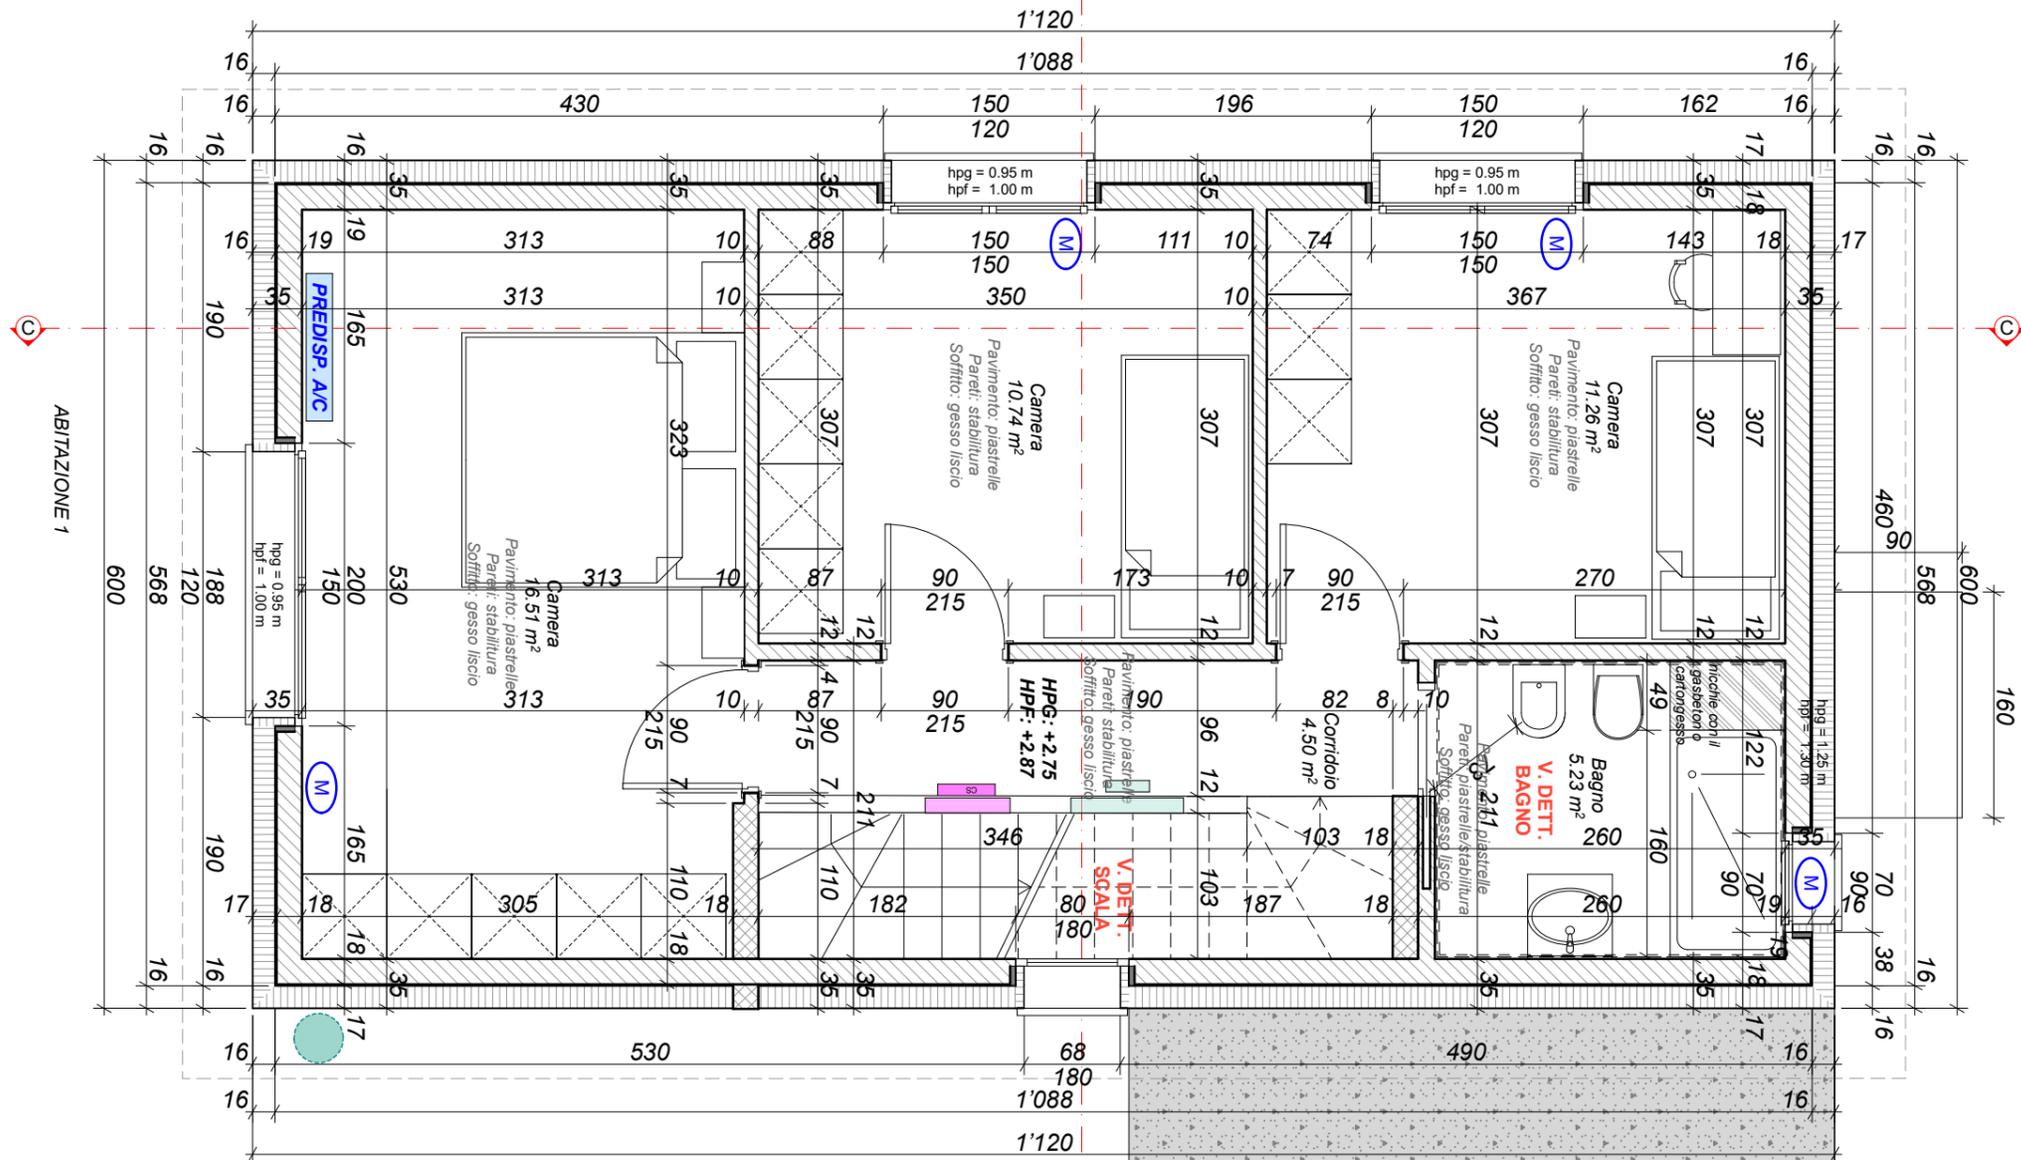

▲ SUD-EST AB. 1





archinord  
architettura  
Via Lunghi 10  
4802 Rivera  
Tel 091/857 41 82

Proprietario del fondo sigg. Petrosillo - Pace


Mapp. 2263 - abitazione 1 - Comune di Camorino

PIANI ESECUTIVI

Sezione A-A

Data: 29.09.2022

Scala: 1:50

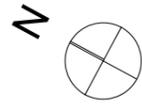


**NOTA BENE**

- EVENTUALI DIFFERENZE O MODIFICHE DEVONO ESSERE COMUNICATE IMMEDIATAMENTE ALLA D.L. PRIMA DELL'ESECUZIONE
- TUTTE LE MISURE INDICATE SONO GREZZE E VANNO VERIFICATE DAGLI ARTIGIANI IN CANTIERE
- I PIANI CONSEGNATI ALL'ASSUNTORE PRIMA DELL'ULTIMA DATA DI AGGIORNAMENTO DEVONO ESSERE ANNULLATI
- LE MISURE DELLE PORTE E DEI RELATIVI FORI MURO VARIANO A SECONDA DEL FORNITORE: CHIEDERE CONFERMA ALLA D.L. PRIMA DI REALIZZARE GLI ARCHITRAVI

pg = alt. parapetto grezzo (m) / hpf = alt. parapetto finito (m) / hsf = alt. soglia finita (m)  
**LA QUOTA 0.00 SI RIFERISCE AL PAVIMENTO FINITO DEL PIANO TERRA**

**N.B. TAPPARELLE TUTTE MOTORIZZATE - ARCHITRAVI FINESTRE IN MURATURA - PREDISPOSIZIONE PANNELLI FOTOVOLTAICI**

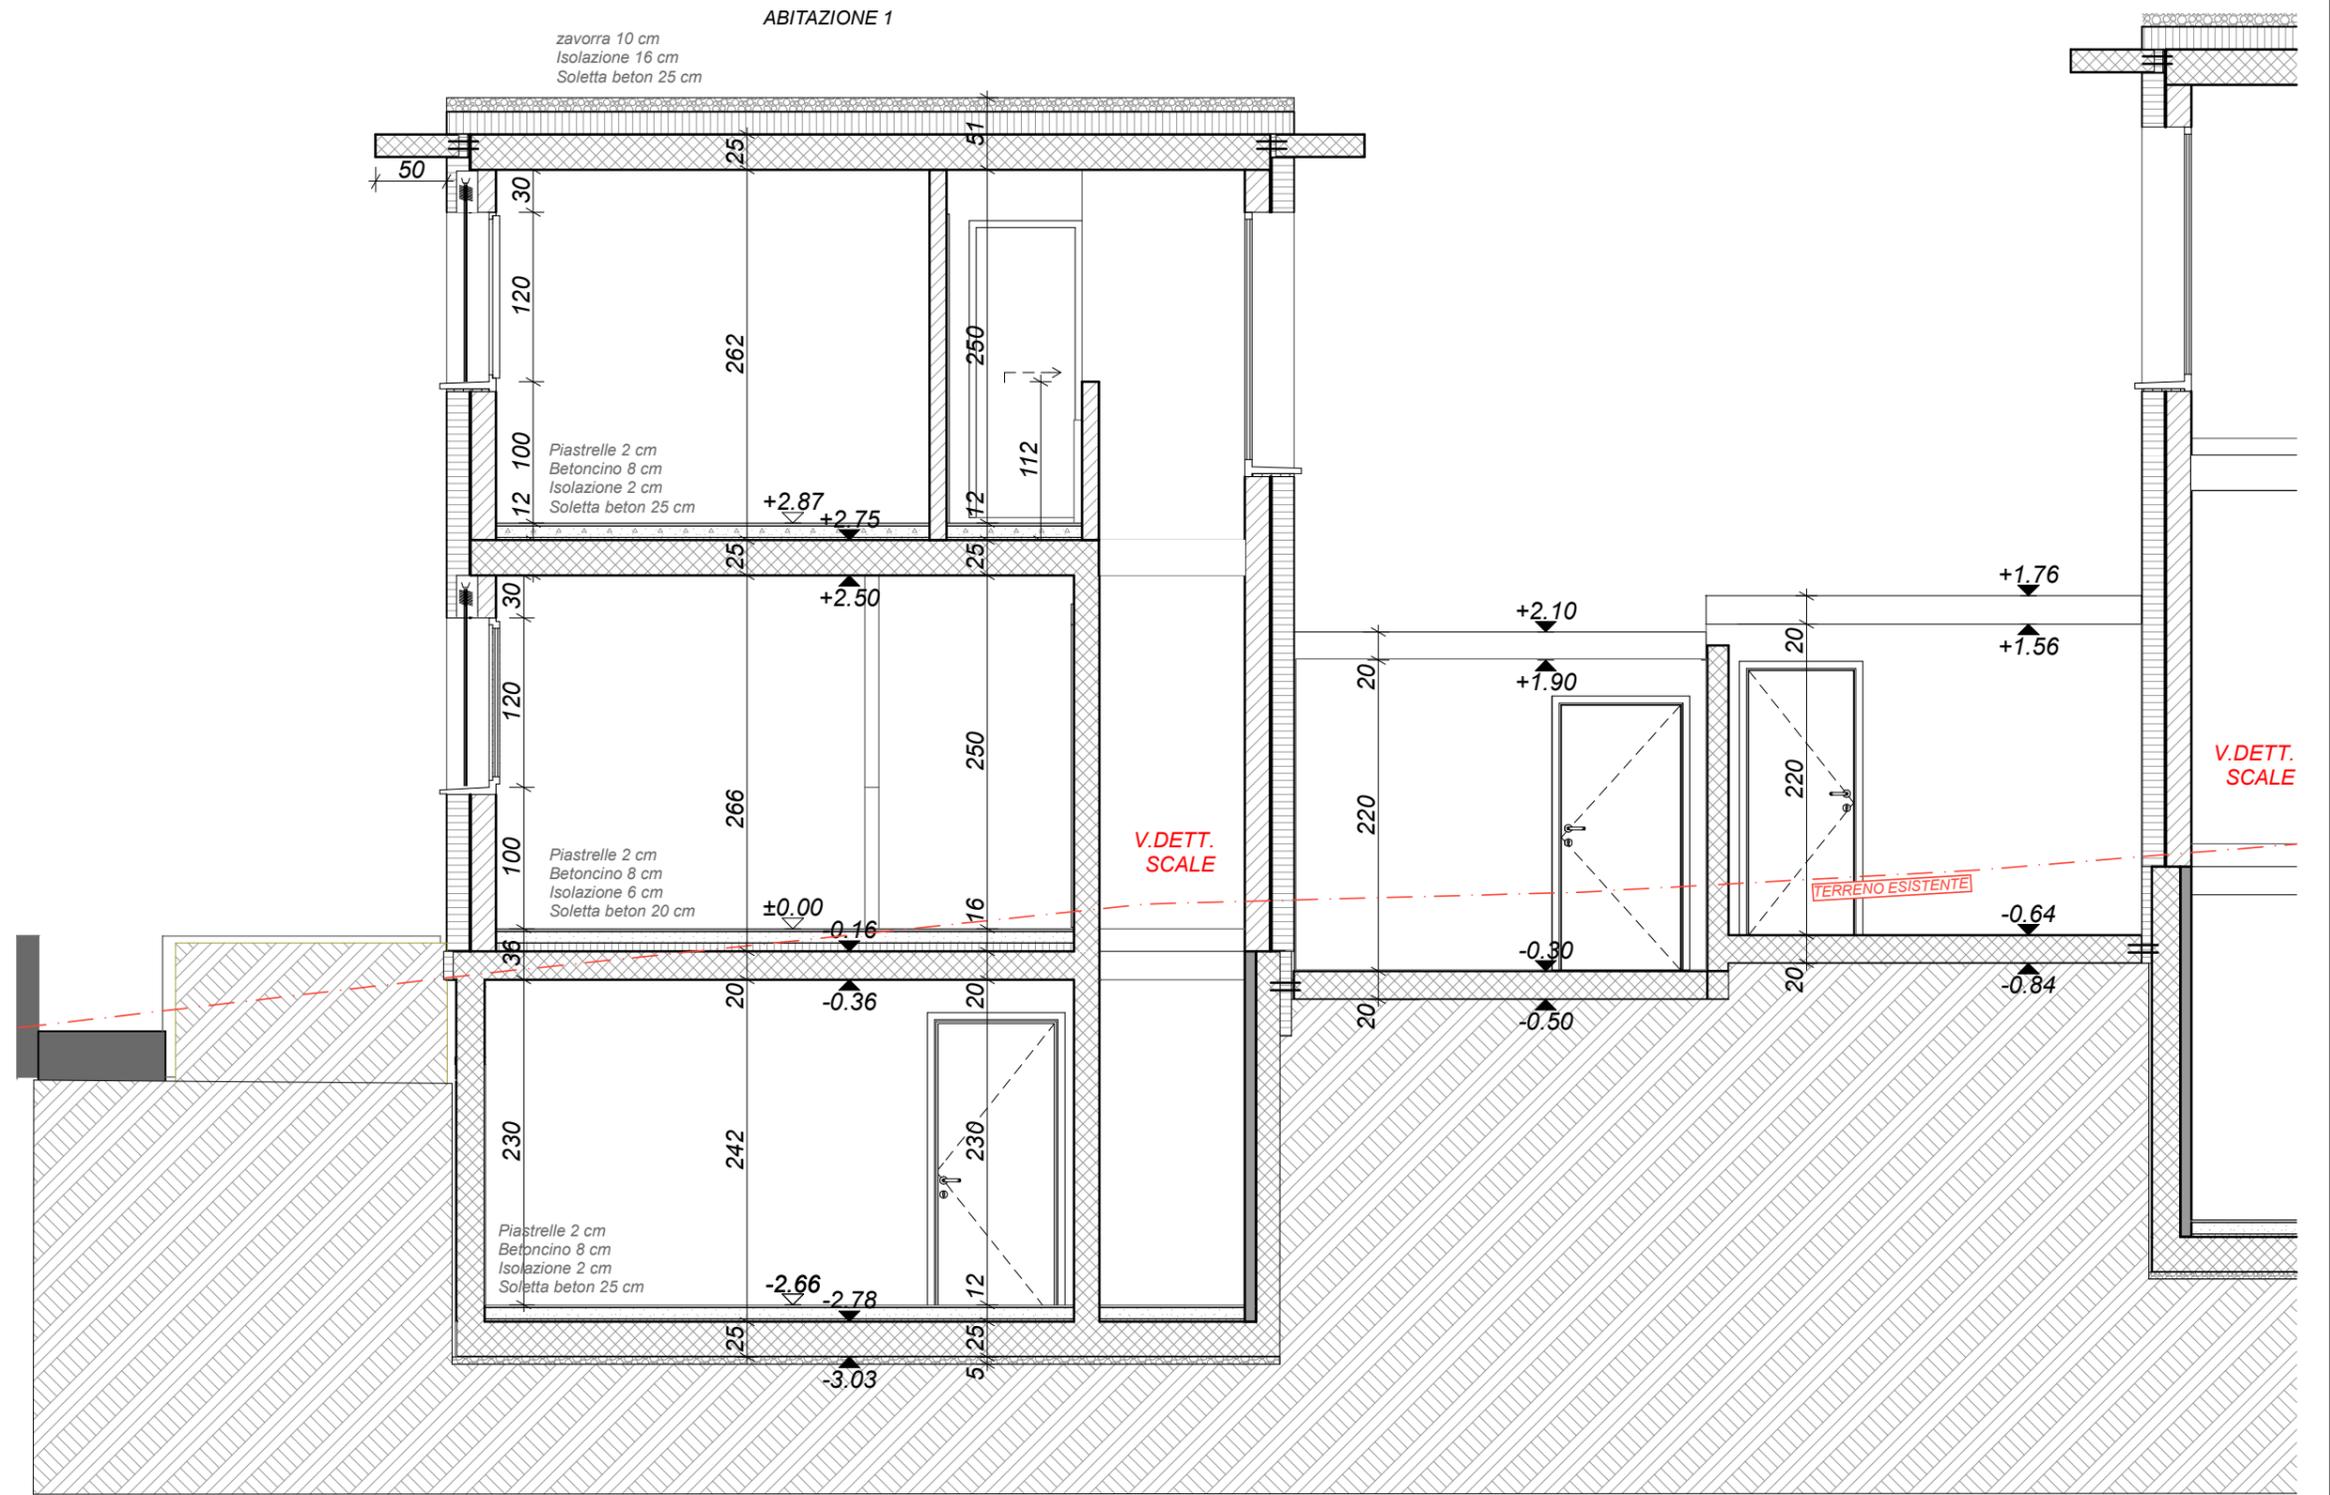



archinord  
architettura  
Via Lunghi 10  
4802 Rivera  
Tel 091/857 41 82

Proprietario del fondo sigg. Petrosillo - Pace


Mapp. 2263 - abitazione 1 - Comune di Camorino

PIANI ESECUTIVI

Sezione C-C

Data: 29.09.2022

Scala: 1:50

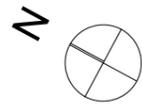

**NOTA BENE**


- EVENTUALI DIFFERENZE O MODIFICHE DEVONO ESSERE COMUNICATE IMMEDIATAMENTE ALLA D.L. PRIMA DELL'ESECUZIONE
- TUTTE LE MISURE INDICATE SONO GREZZE E VANNO VERIFICATE DAGLI ARTIGIANI IN CANTIERE
- I PIANI CONSEGNATI ALL'ASSUNTORE PRIMA DELL'ULTIMA DATA DI AGGIORNAMENTO DEVONO ESSERE ANNULLATI
- LE MISURE DELLE PORTE E DEI RELATIVI FORI MURO VARIANO A SECONDA DEL FORNITORE: CHIEDERE CONFERMA ALLA D.L. PRIMA DI REALIZZARE GLI ARCHITRAVI


pg = alt. parapetto grezzo (m) / hpf = alt. parapetto finito (m) / hsf = alt. soglia finita (m)

**LA QUOTA 0.00 SI RIFERISCE AL PAVIMENTO FINITO DEL PIANO TERRA**

**N.B. TAPPARELLE TUTTE MOTORIZZATE - ARCHITRAVI FINESTRE IN MURATURA - PREDISPOSIZIONE PANNELLI FOTOVOLTAICI**

mappale 2014  
mappale 2263 - strada  
mappale 2263 - strada  
mappale 2263

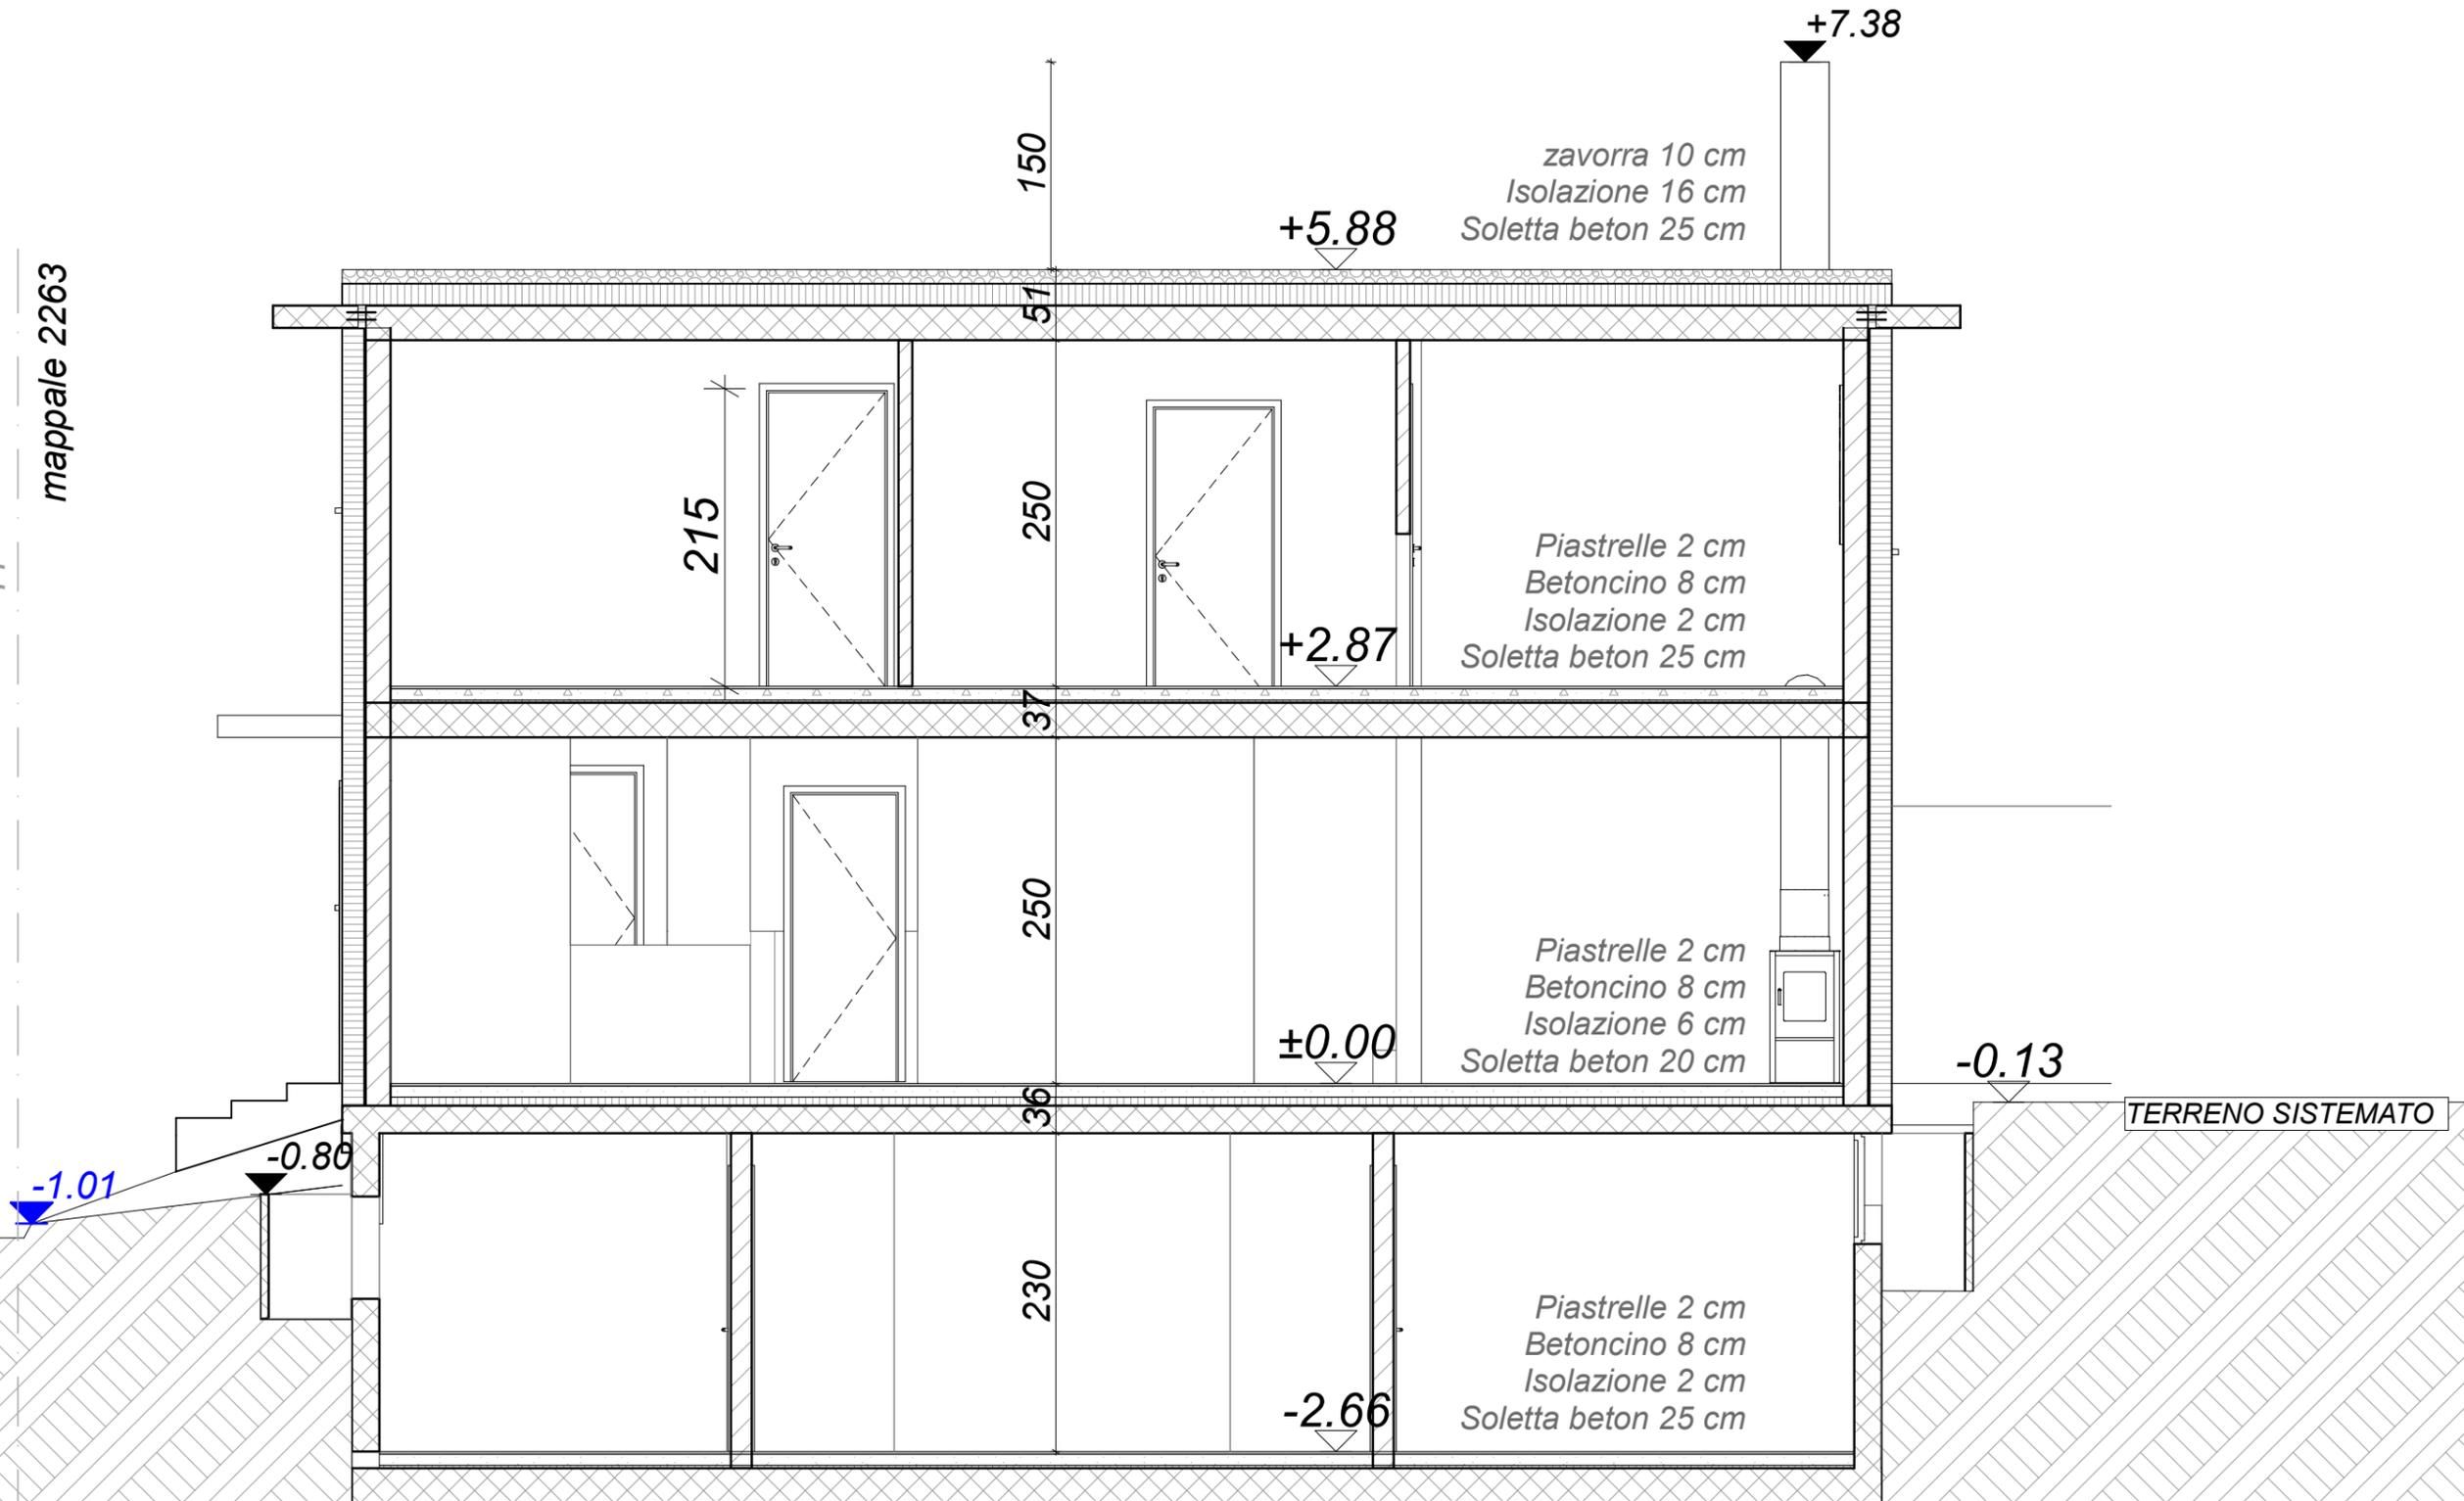

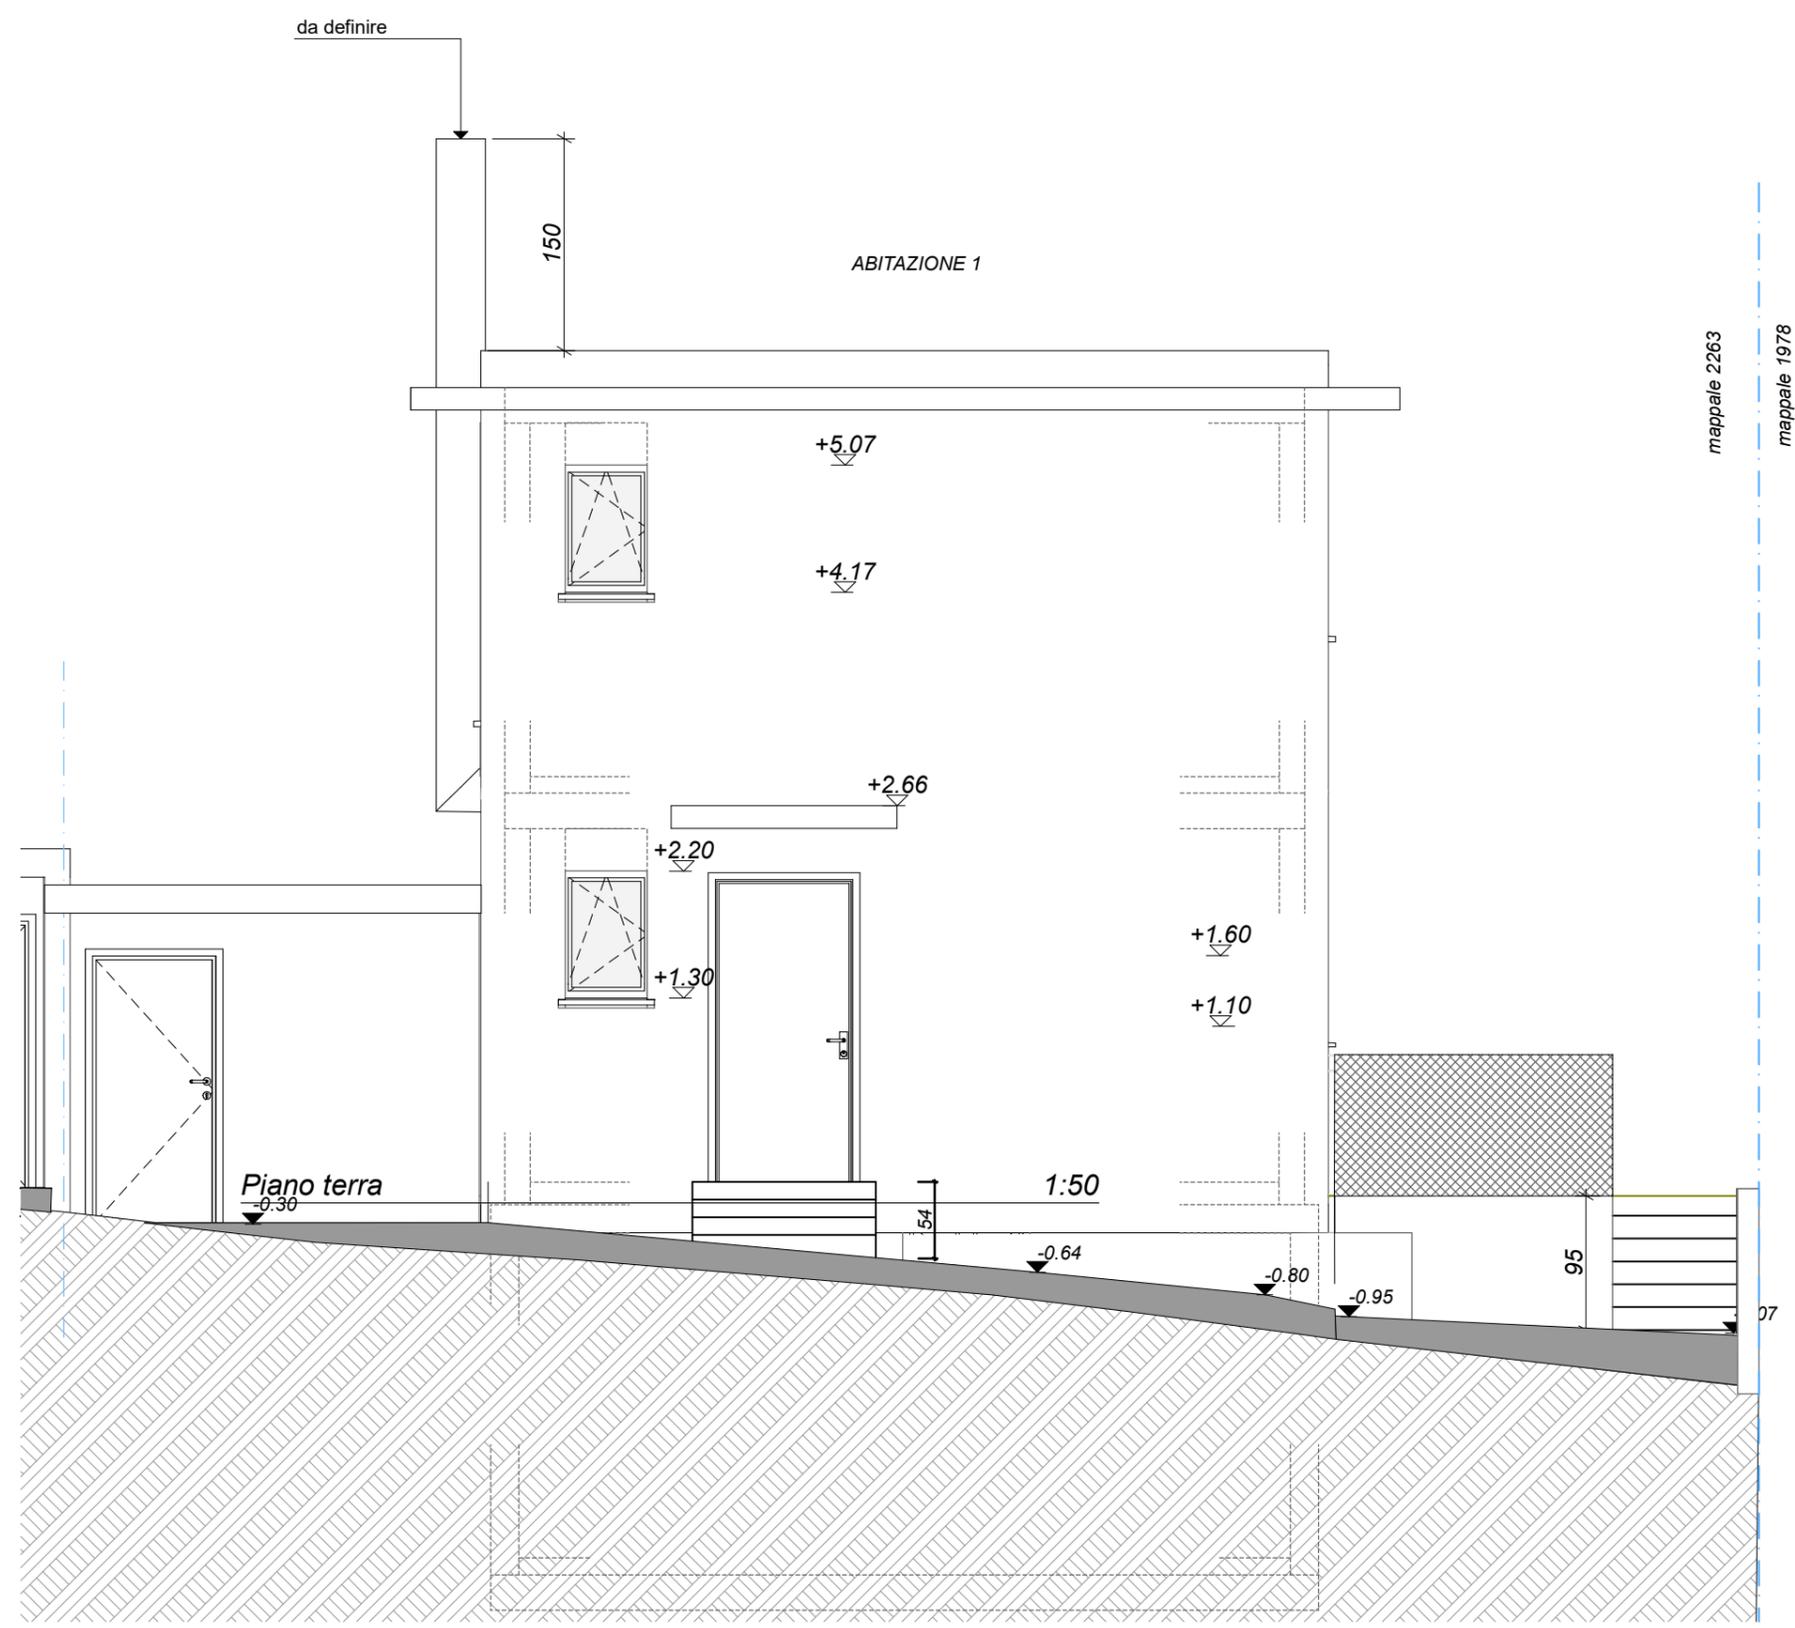



archinord  
architettura  
Via Lunghi 10  
4802 Rivera  
Tel 091/857 41 82

Proprietario del fondo sigg. Petrosillo - Pace


Mapp. 2263 - abitazione 1 - Comune di Camorino

PIANI ESECUTIVI

Prospetto Nord Ovest

Data: 29.09.2022

Scala: 1:50

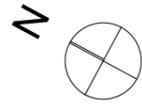


**NOTA BENE**

- EVENTUALI DIFFERENZE O MODIFICHE DEVONO ESSERE COMUNICATE IMMEDIATAMENTE ALLA D.L. PRIMA DELL'ESECUZIONE
- TUTTE LE MISURE INDICATE SONO GREZZE E VANNO VERIFICATE DAGLI ARTIGIANI IN CANTIERE
- I PIANI CONSEGNATI ALL'ASSUNTORE PRIMA DELL'ULTIMA DATA DI AGGIORNAMENTO DEVONO ESSERE ANNULLATI
- LE MISURE DELLE PORTE E DEI RELATIVI FORI MURO VARIANO A SECONDA DEL FORNITORE: CHIEDERE CONFERMA ALLA D.L. PRIMA DI REALIZZARE GLI ARCHITRAVI

pg = alt. parapetto grezzo (m) / hpf = alt. parapetto finito (m) / hsf = alt. soglia finita (m)

**LA QUOTA 0.00 SI RIFERISCE AL PAVIMENTO FINITO DEL PIANO TERRA**

**N.B. TAPPARELLE TUTTE MOTORIZZATE - ARCHITRAVI FINESTRE IN MURATURA - PREDISPOSIZIONE PANNELLI FOTOVOLTAICI**

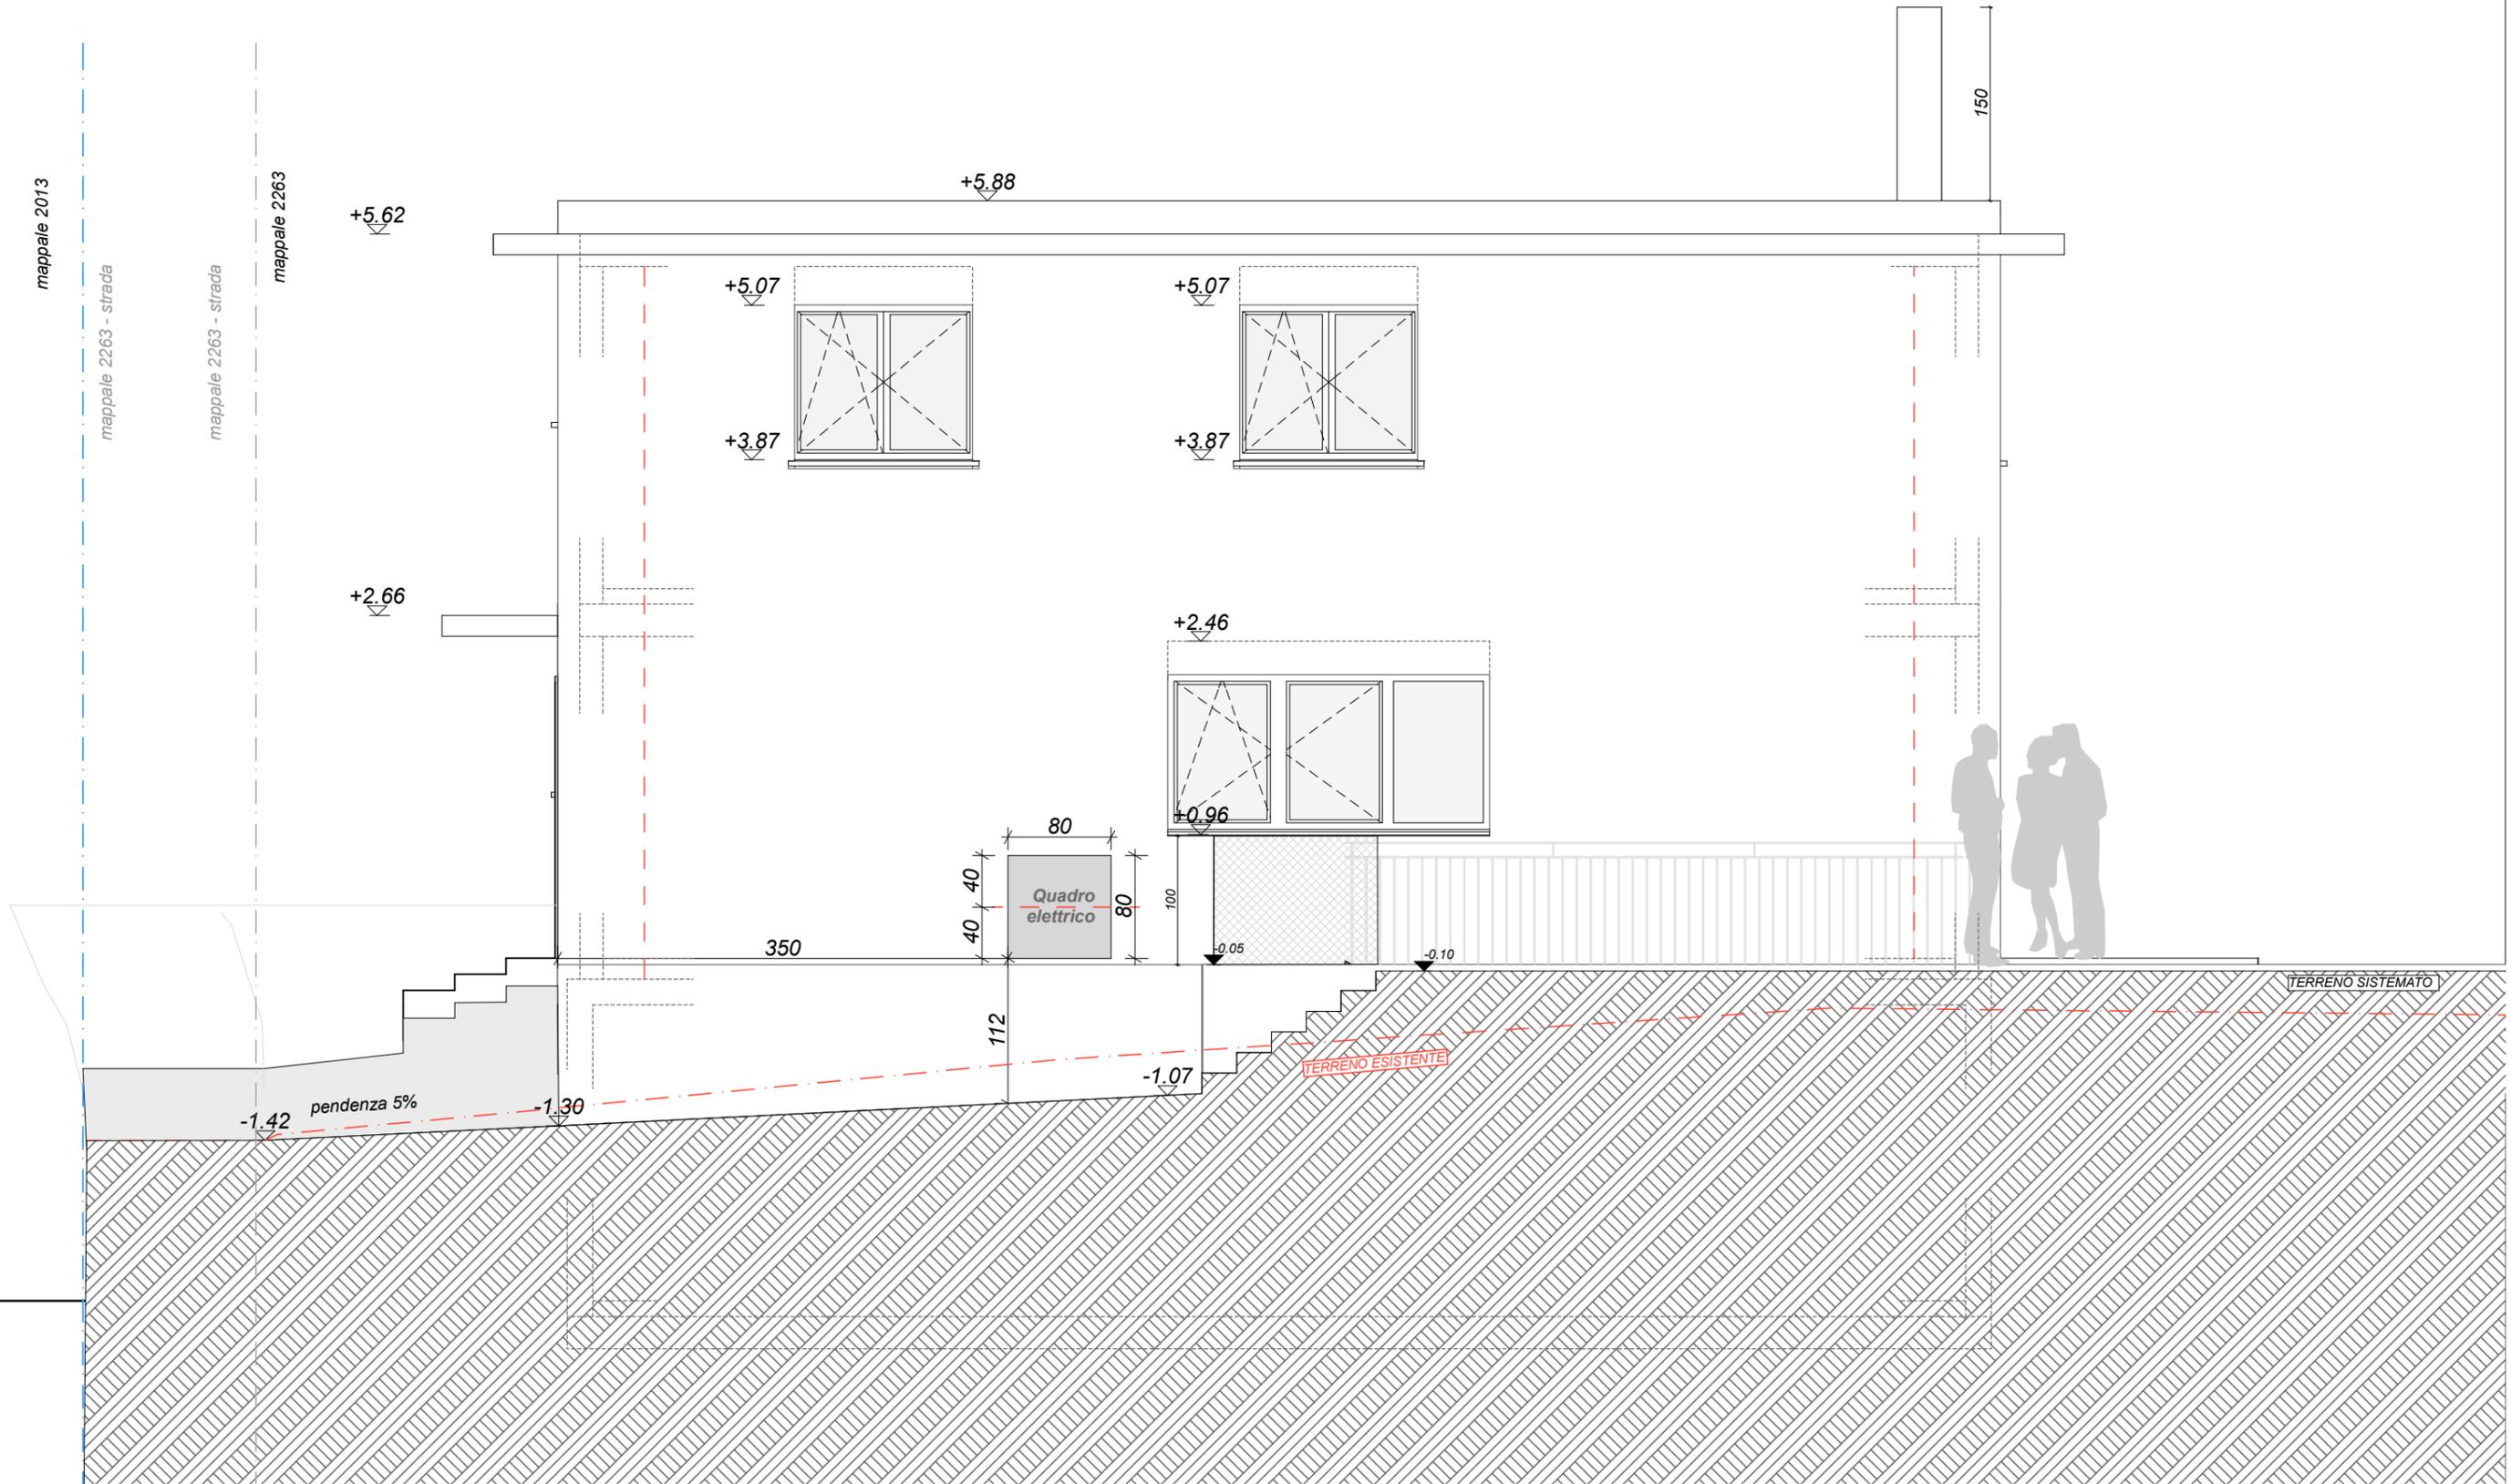



archinord  
architettura  
Via Lunghi 10  
4802 Rivera  
Tel 091/857 41 82

Proprietario del fondo sigg. Petrosillo - Pace


Mapp. 2263 - abitazione 1 - Comune di Camorino

PIANI ESECUTIVI

Prospetto Sud-Est

Data: 29.09.2022

Scala: 1:50

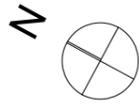

**NOTA BENE**

- EVENTUALI DIFFERENZE O MODIFICHE DEVONO ESSERE COMUNICATE IMMEDIATAMENTE ALLA D.L. PRIMA DELL'ESECUZIONE
- TUTTE LE MISURE INDICATE SONO GREZZE E VANNO VERIFICATE DAGLI ARTIGIANI IN CANTIERE
- I PIANI CONSEGNATI ALL'ASSUNTORE PRIMA DELL'ULTIMA DATA DI AGGIORNAMENTO DEVONO ESSERE ANNULLATI
- LE MISURE DELLE PORTE E DEI RELATIVI FORI MURO VARIANO A SECONDA DEL FORNITORE: CHIEDERE CONFERMA ALLA D.L. PRIMA DI REALIZZARE GLI ARCHITRAVI

pg = alt. parapetto grezzo (m) / hpf = alt. parapetto finito (m) / hsf = alt. soglia finita (m)

**LA QUOTA 0.00 SI RIFERISCE AL PAVIMENTO FINITO DEL PIANO TERRA**

**N.B. TAPPARELLE TUTTE MOTORIZZATE - ARCHITRAVI FINESTRE IN MURATURA - PREDISPOSIZIONE PANNELLI FOTOVOLTAICI**

