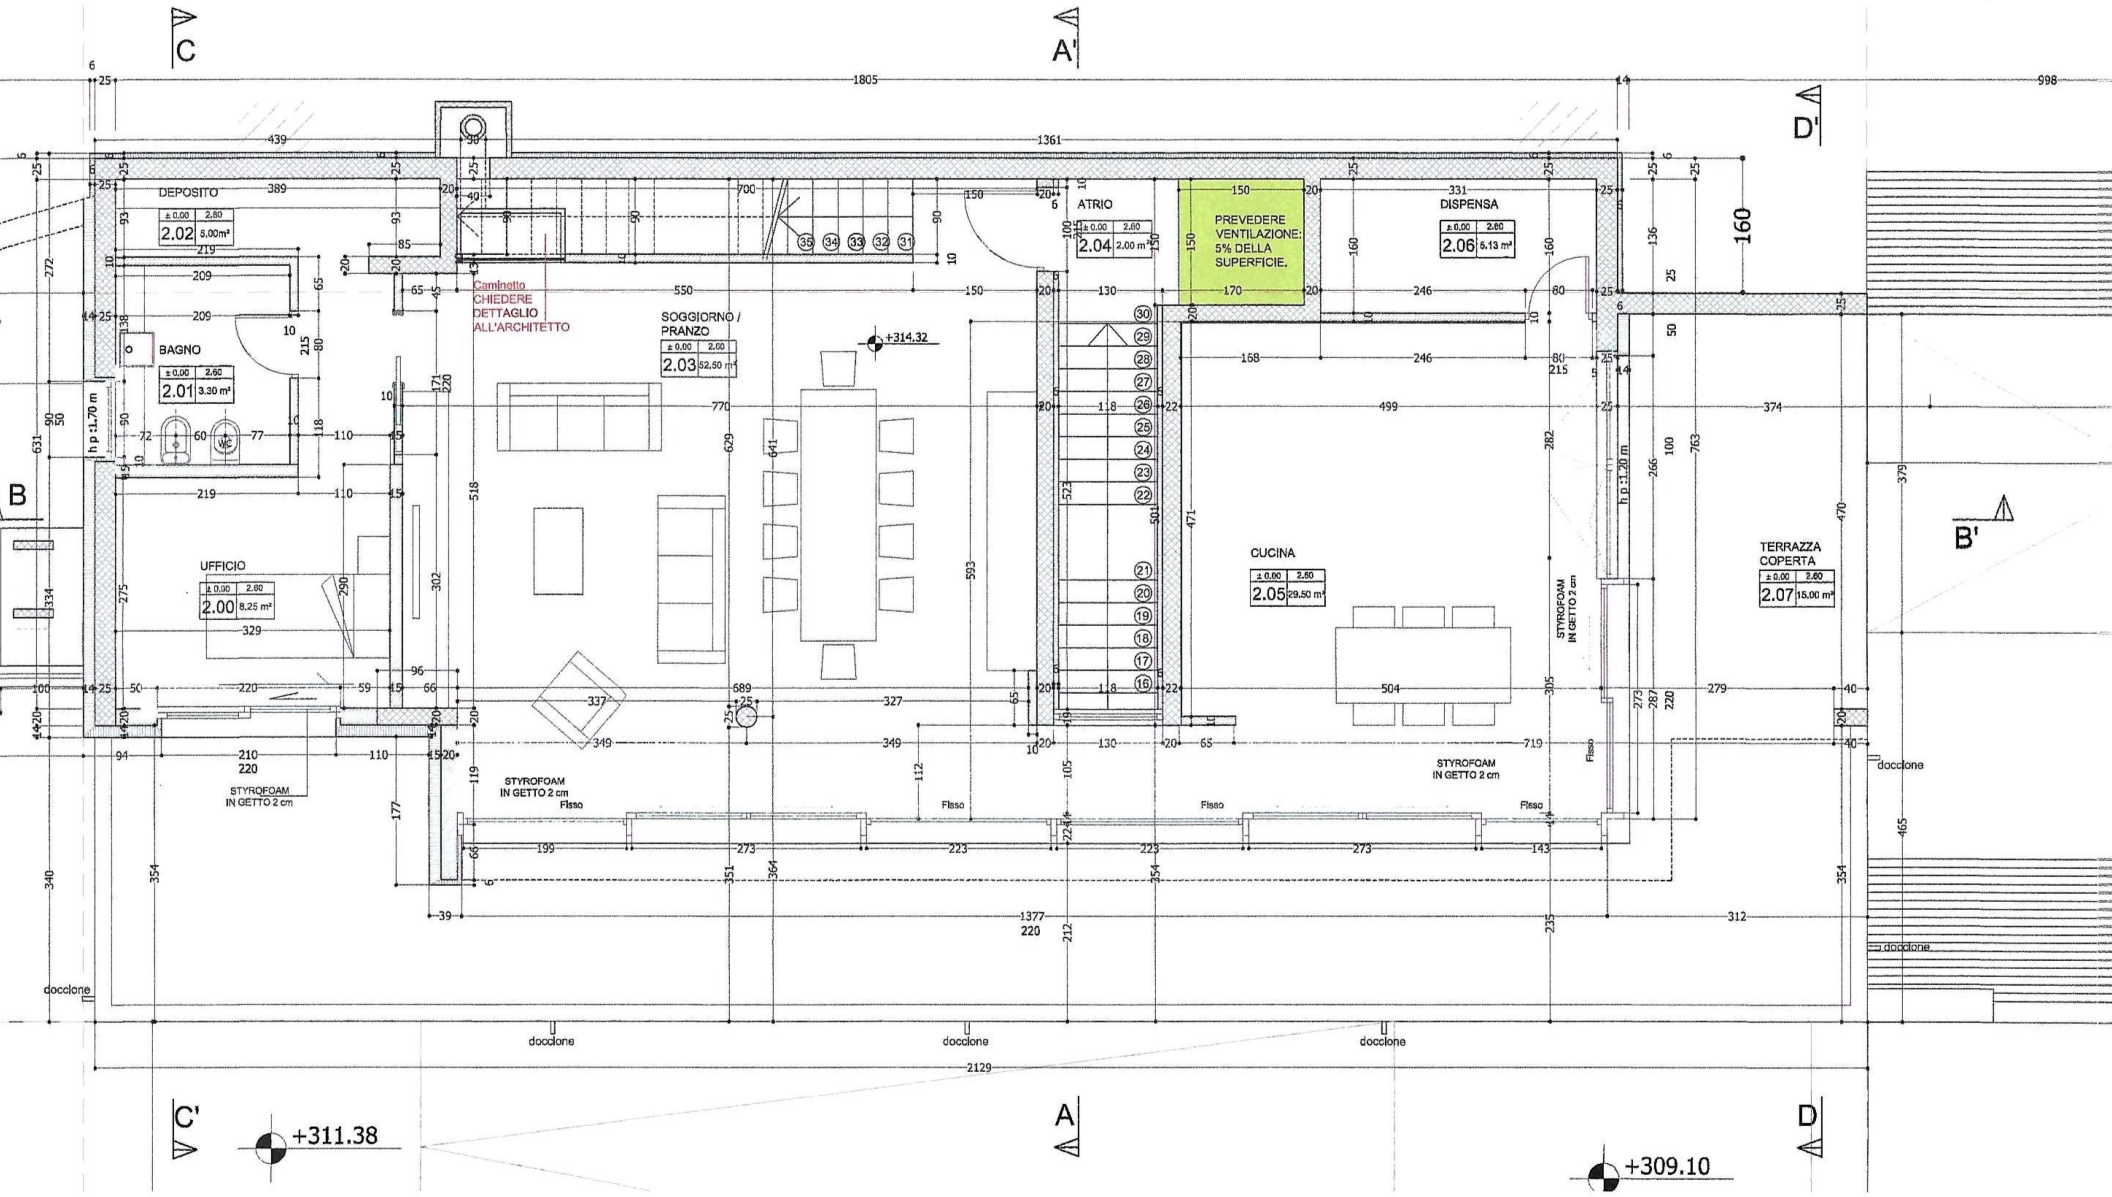

misure si intendono grezze e devono essere tracciate
cate sul posto prima dell'esecuzione dei lavori.
sario é responsabile del mantenimento di tutte le misure
ali differenze sono da comunicare tempestivamente alla D.L.

CHE

	DESCRIZIONE
011	muri di cinta,bocche di lupo,h magazzino.
011	Soletta ribassata locale tecnico
011	Platea per posa gru, muro strada,verduri,scale, sezione D-D'.

LEGENDA:

- Muratura in cotto MBN
- Muratura in calcestruzzo armato
- Mattoni Poroton (36 CM)
- Muratura in cotto calmo
- Isolazione termica
- Isolazione in getto tipo styrofoam

Il proprietario

IMMODESIGN OZZORLU		PROPRIETÀ	
		MAPPALE	NR. 254
		LUOGO	COMUNE DI GRANCIA
SCALA:	1:50	MOD1:	14.06.2011
DATA:	18.01.2012	MOD2:	
DIS:	AM	MOD3:	
DIM:	A2	MOD4:	

PIANI ESECUTIVI

PIANTA PRIMO PIANO