


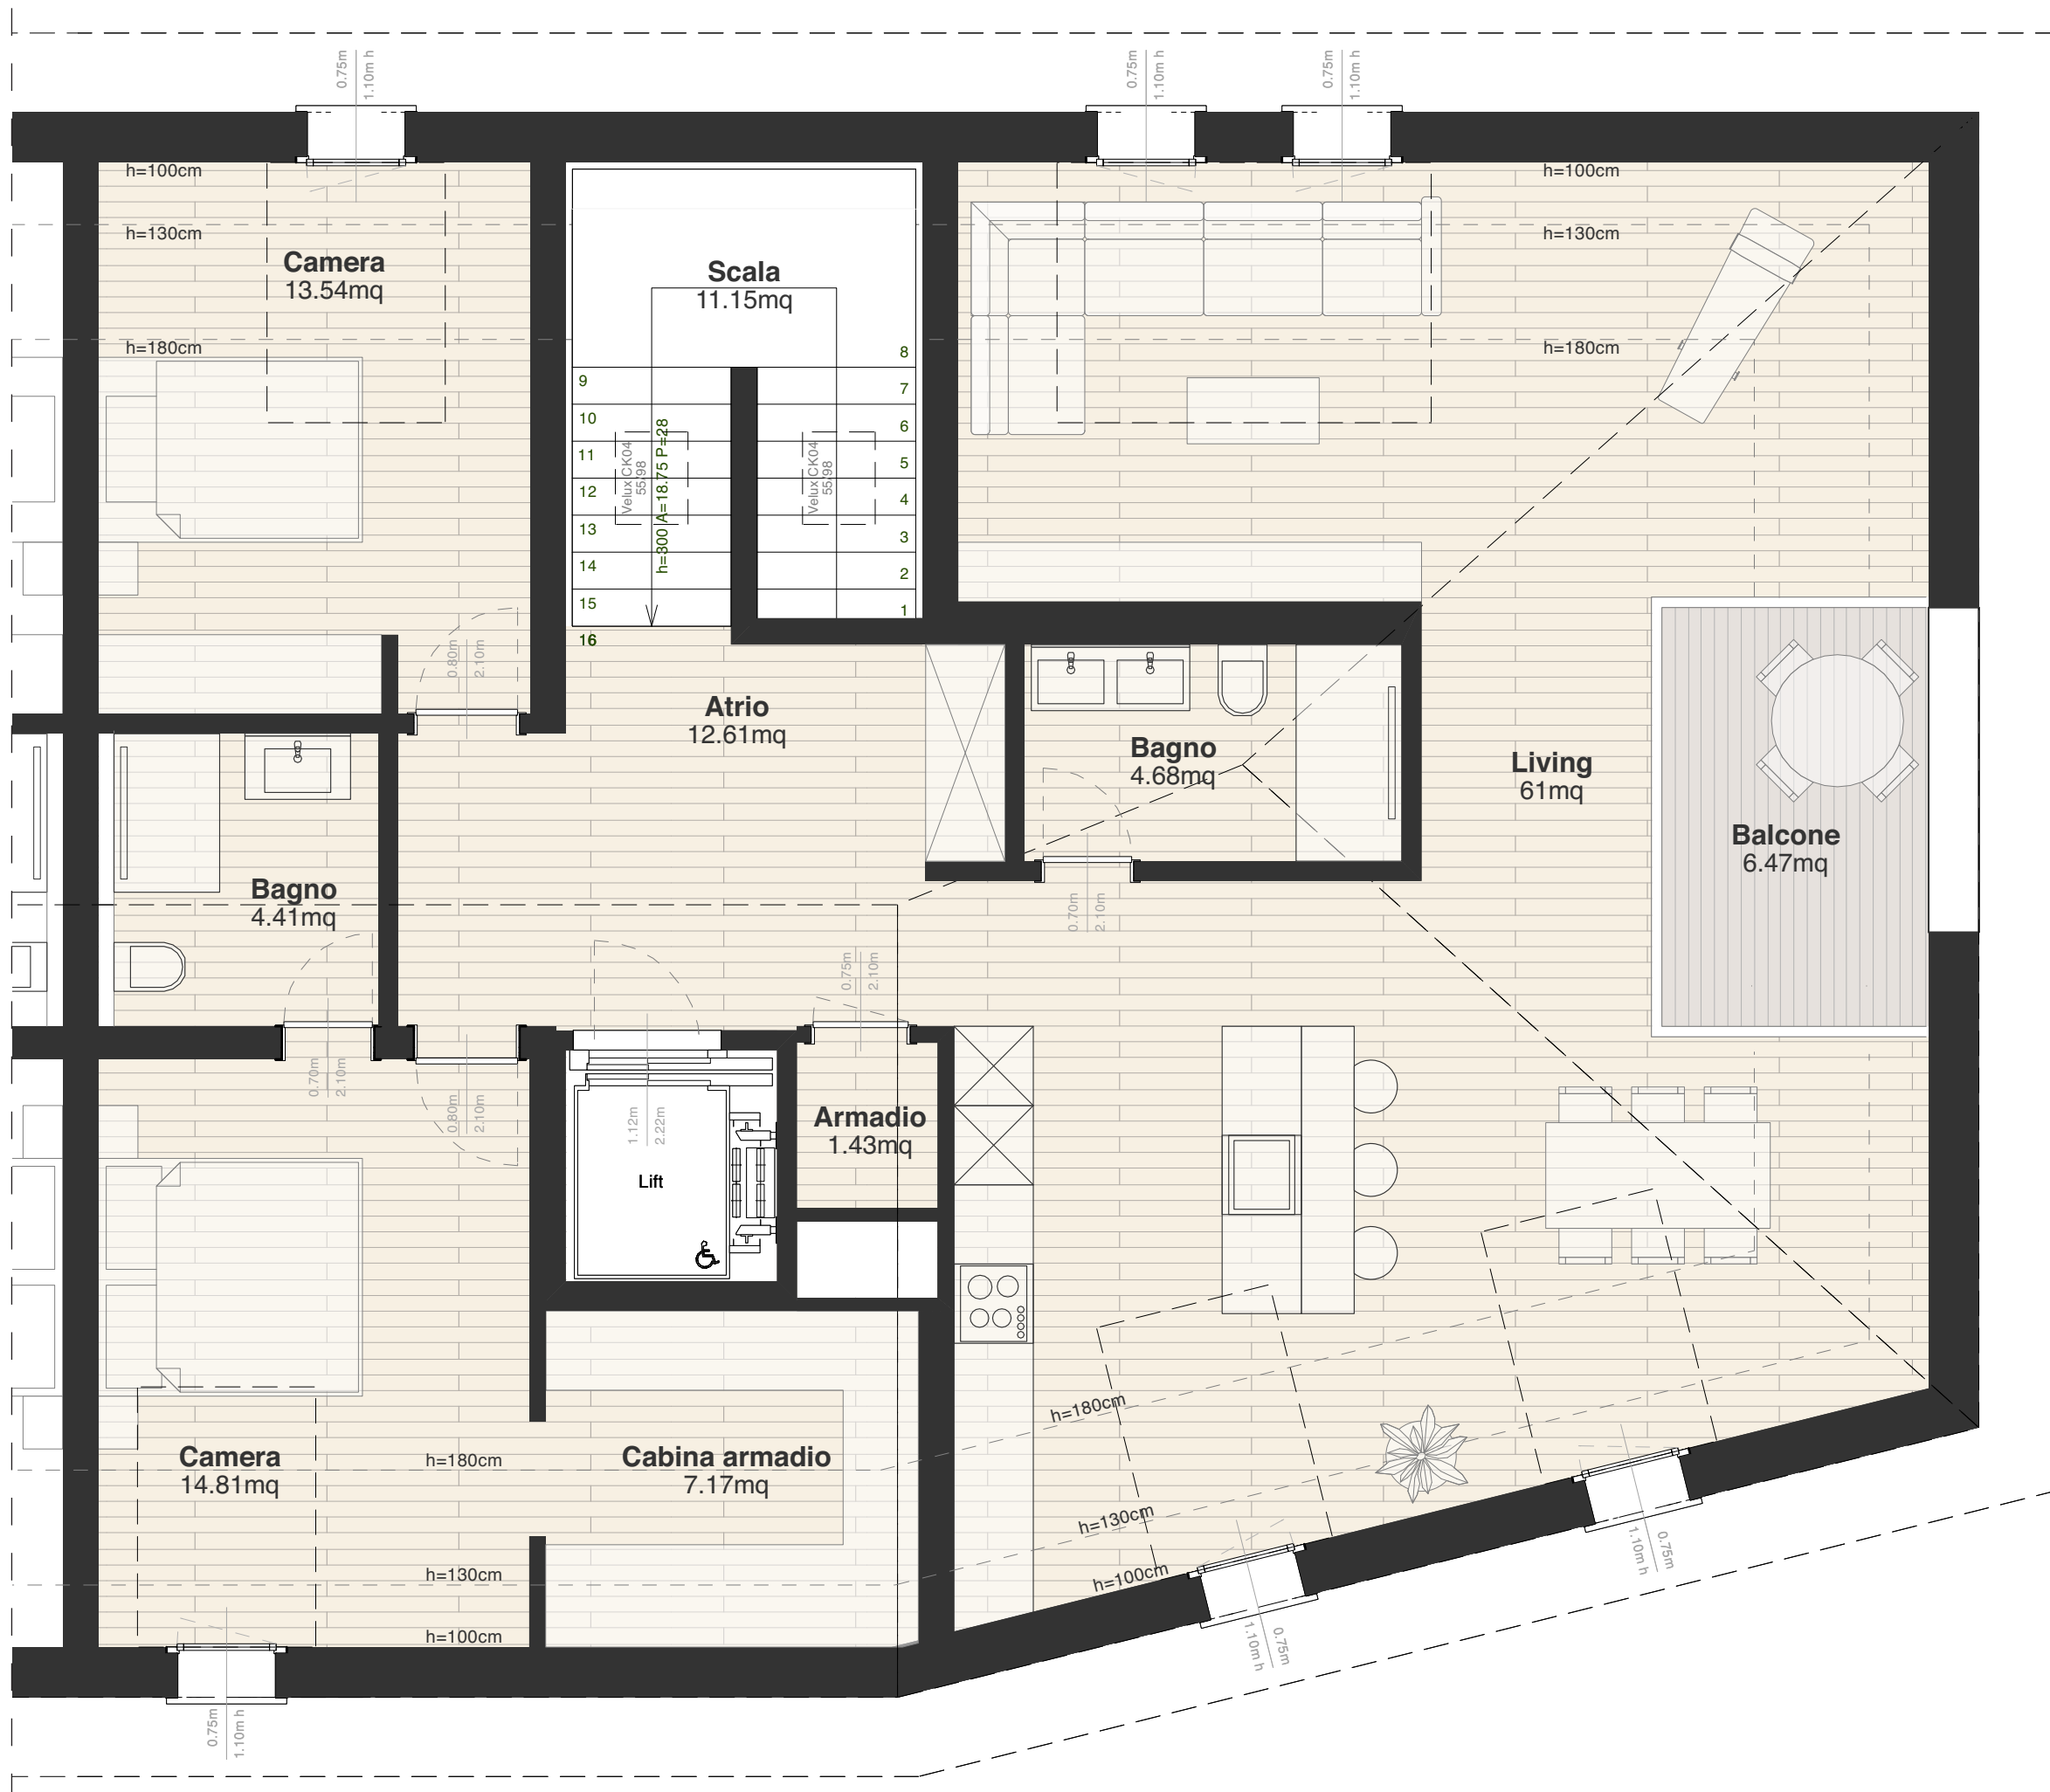

Piano attico

- 3.5 Locali :
- Soggiorno e cucina open space
 - Atrio, accesso diretto con lift
 - Camera padronale con guardaroba
 - Camera singola
 - Bagno giorno
 - Bagno notte
 - Balcone
 - Cantina privata al piano interrato
 - Lavanderia comune al piano interrato

Superficie lorda : 146.58 m²
Superficie netta locali interni : 119.65 m²
Superficie netta vano scala : 11.15 m²
Superficie netta balcone : 6.47 m²