204_RESIDENZA AL MAPPALE 623, CLARO

PIANI DI REVISIONE

SEZ. B-B, FACCIATE SUD E OVEST

PROGETTO N°	PIANO N°	MAPPALE	DATA
204	204-10.1.BB 204-10.1.FS/FO	623 RFD	02.03.16
	SCALA 1:50	FORMATO 594X970 mm	DISEGNO AB

AB Architecture and Buildings

Alberto Battaglia
M. +41(0)79 793 45 71

AB Architecture and Buildings Sagl
A Carèe d'Sant'Ambres 2, 6702 Claro
T. +41(0)91 863 36 65
info@abarchitecture.ch

MODIFICA	PIANO	DATA	DISEGNO
Modifiche secondo indicazioni IC - Controllo 2 del 12.02.2016	Tutti	15.02.2016	AB/ef
Modifica dettaglio parapetto terrazze 1P	Primo piano	15.02.2016	AB/ef
Modifica dettaglio Parapetti Terrazze	Tutti	19.05.2016	AB/ef
Ampliamento e aggiunta scala collegamento terrazze al 1P	Primo piano	21.06.2016	AB/ef

LEGENDA

- Calcestruzzo armato faccia a vista
- Calcestruzzo armato
- Cotto
- Isolamento rigido tipo EPS
- Isolamento tipo lana minerale
- Betoncino

N° locale

LOCALE

Parametri

Superficie - m^2

Perimetro - m

Finiture

Pavimento -

Muri -

Soffitto -

Q.P.G.	Q.P.F.
- 0.00	± 0.00

LOCALE

Piano 202-6.1.20D

Dettagli bagni

Bagno 10.005

OSSERVAZIONI

- Tutte le misure sono da controllare sul posto!
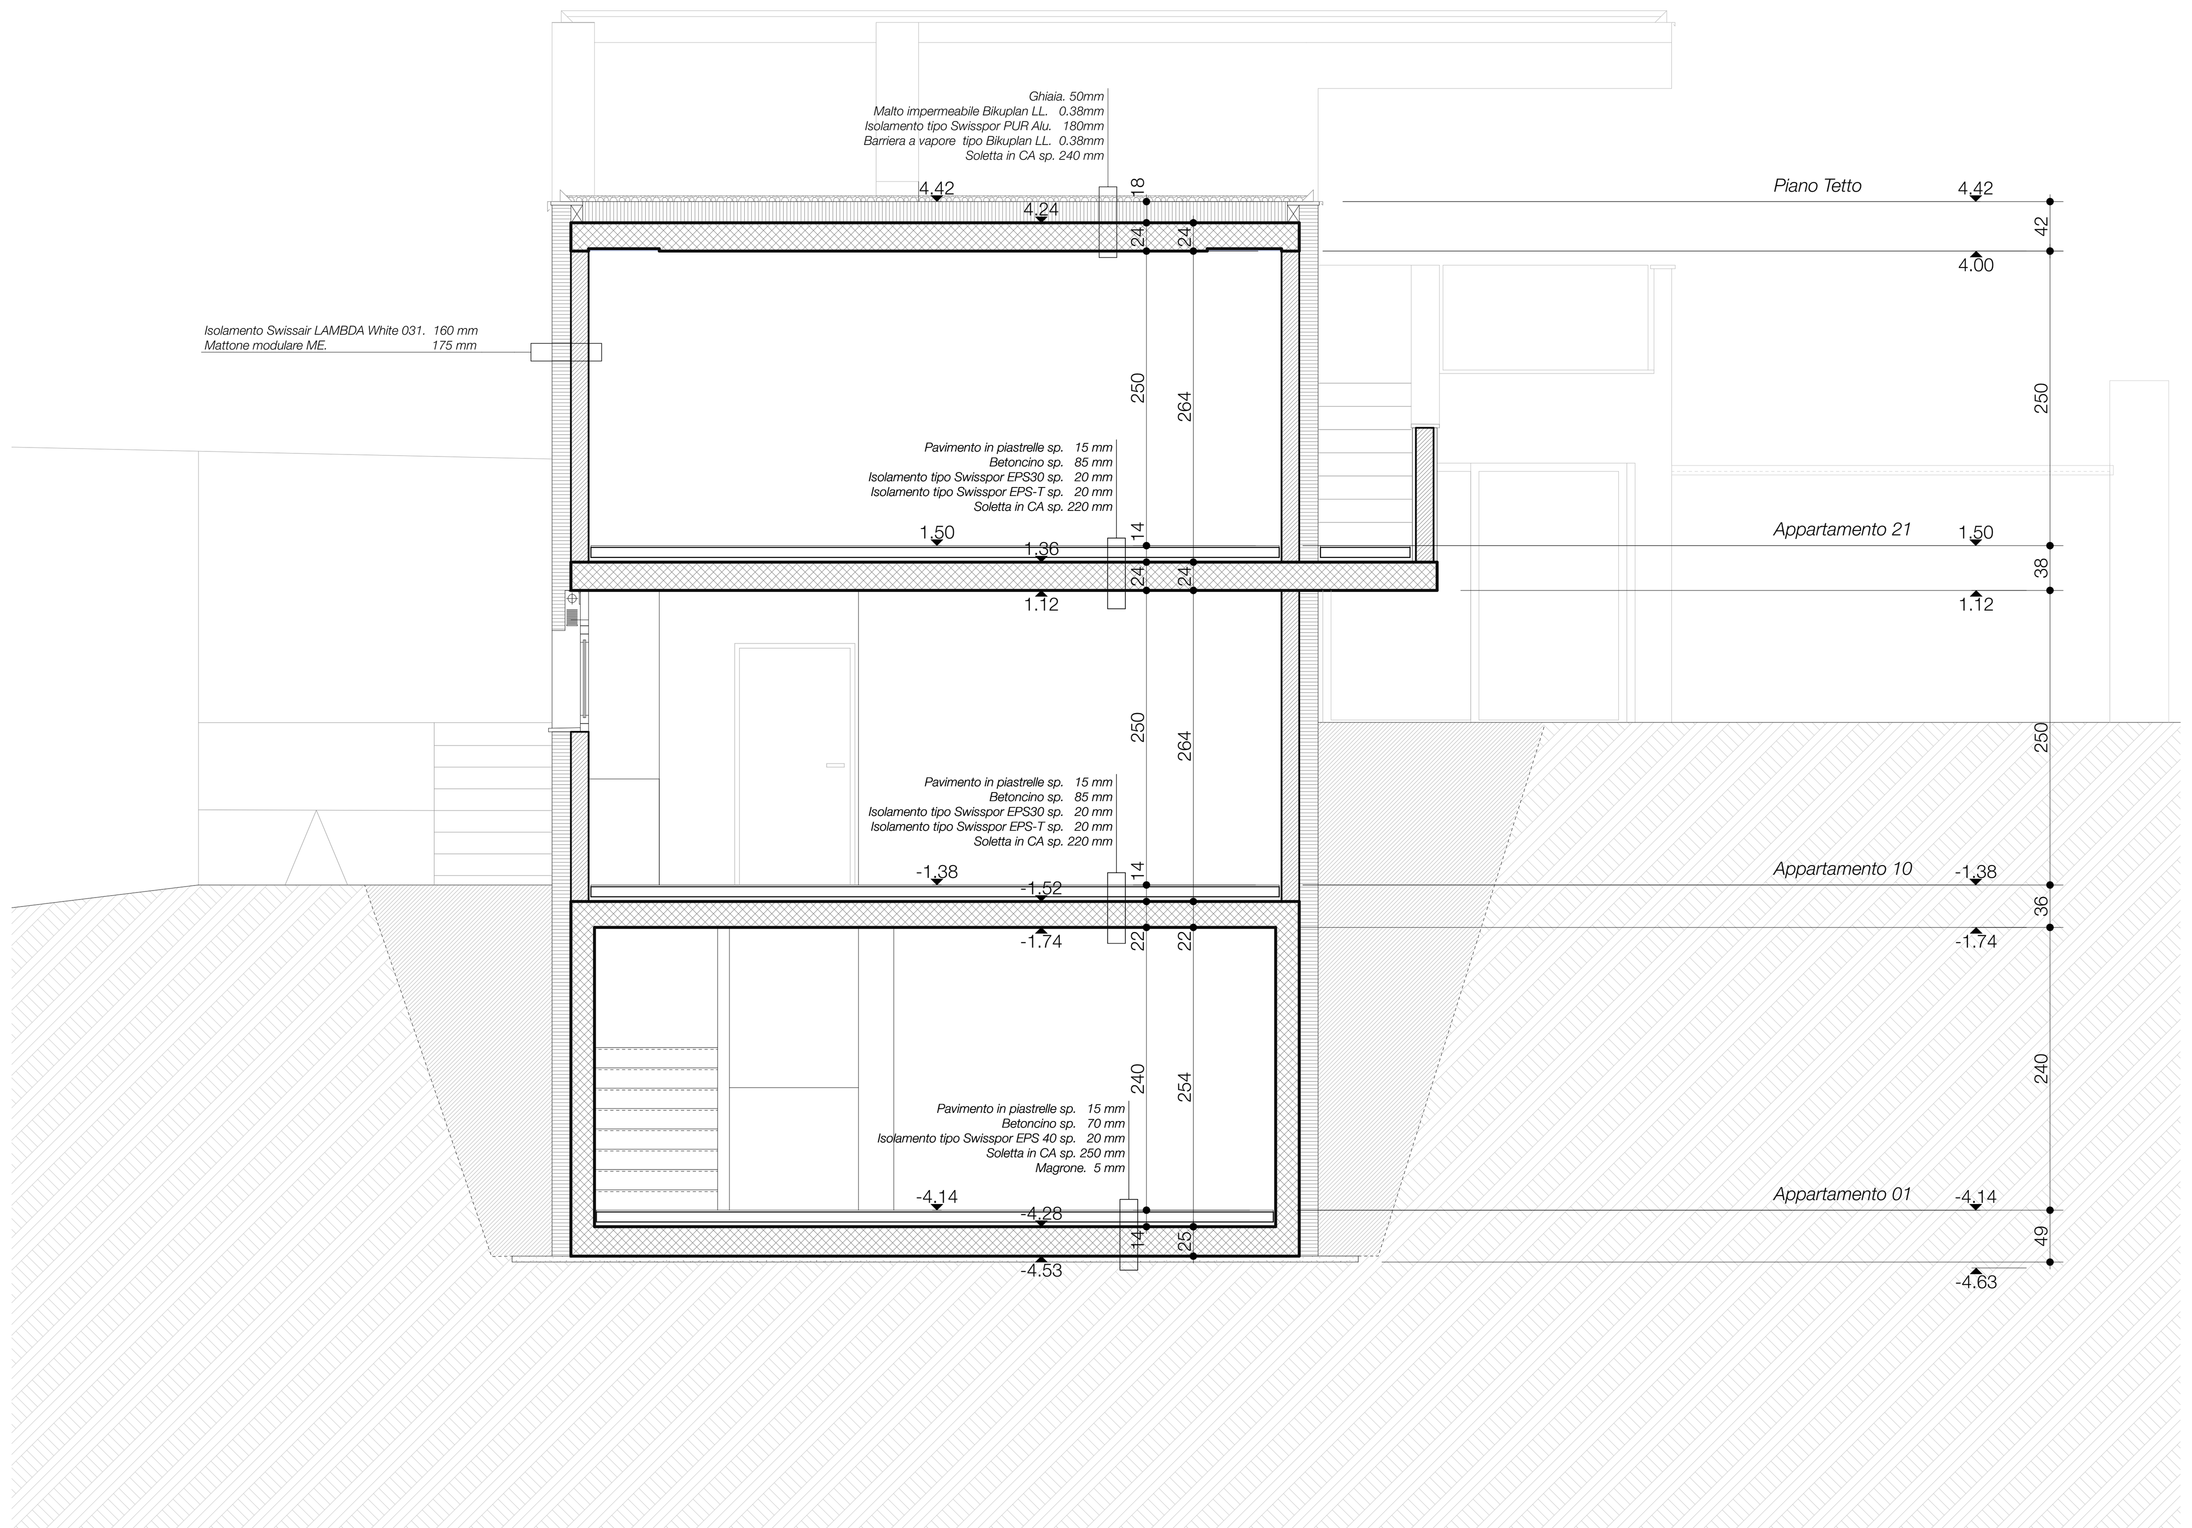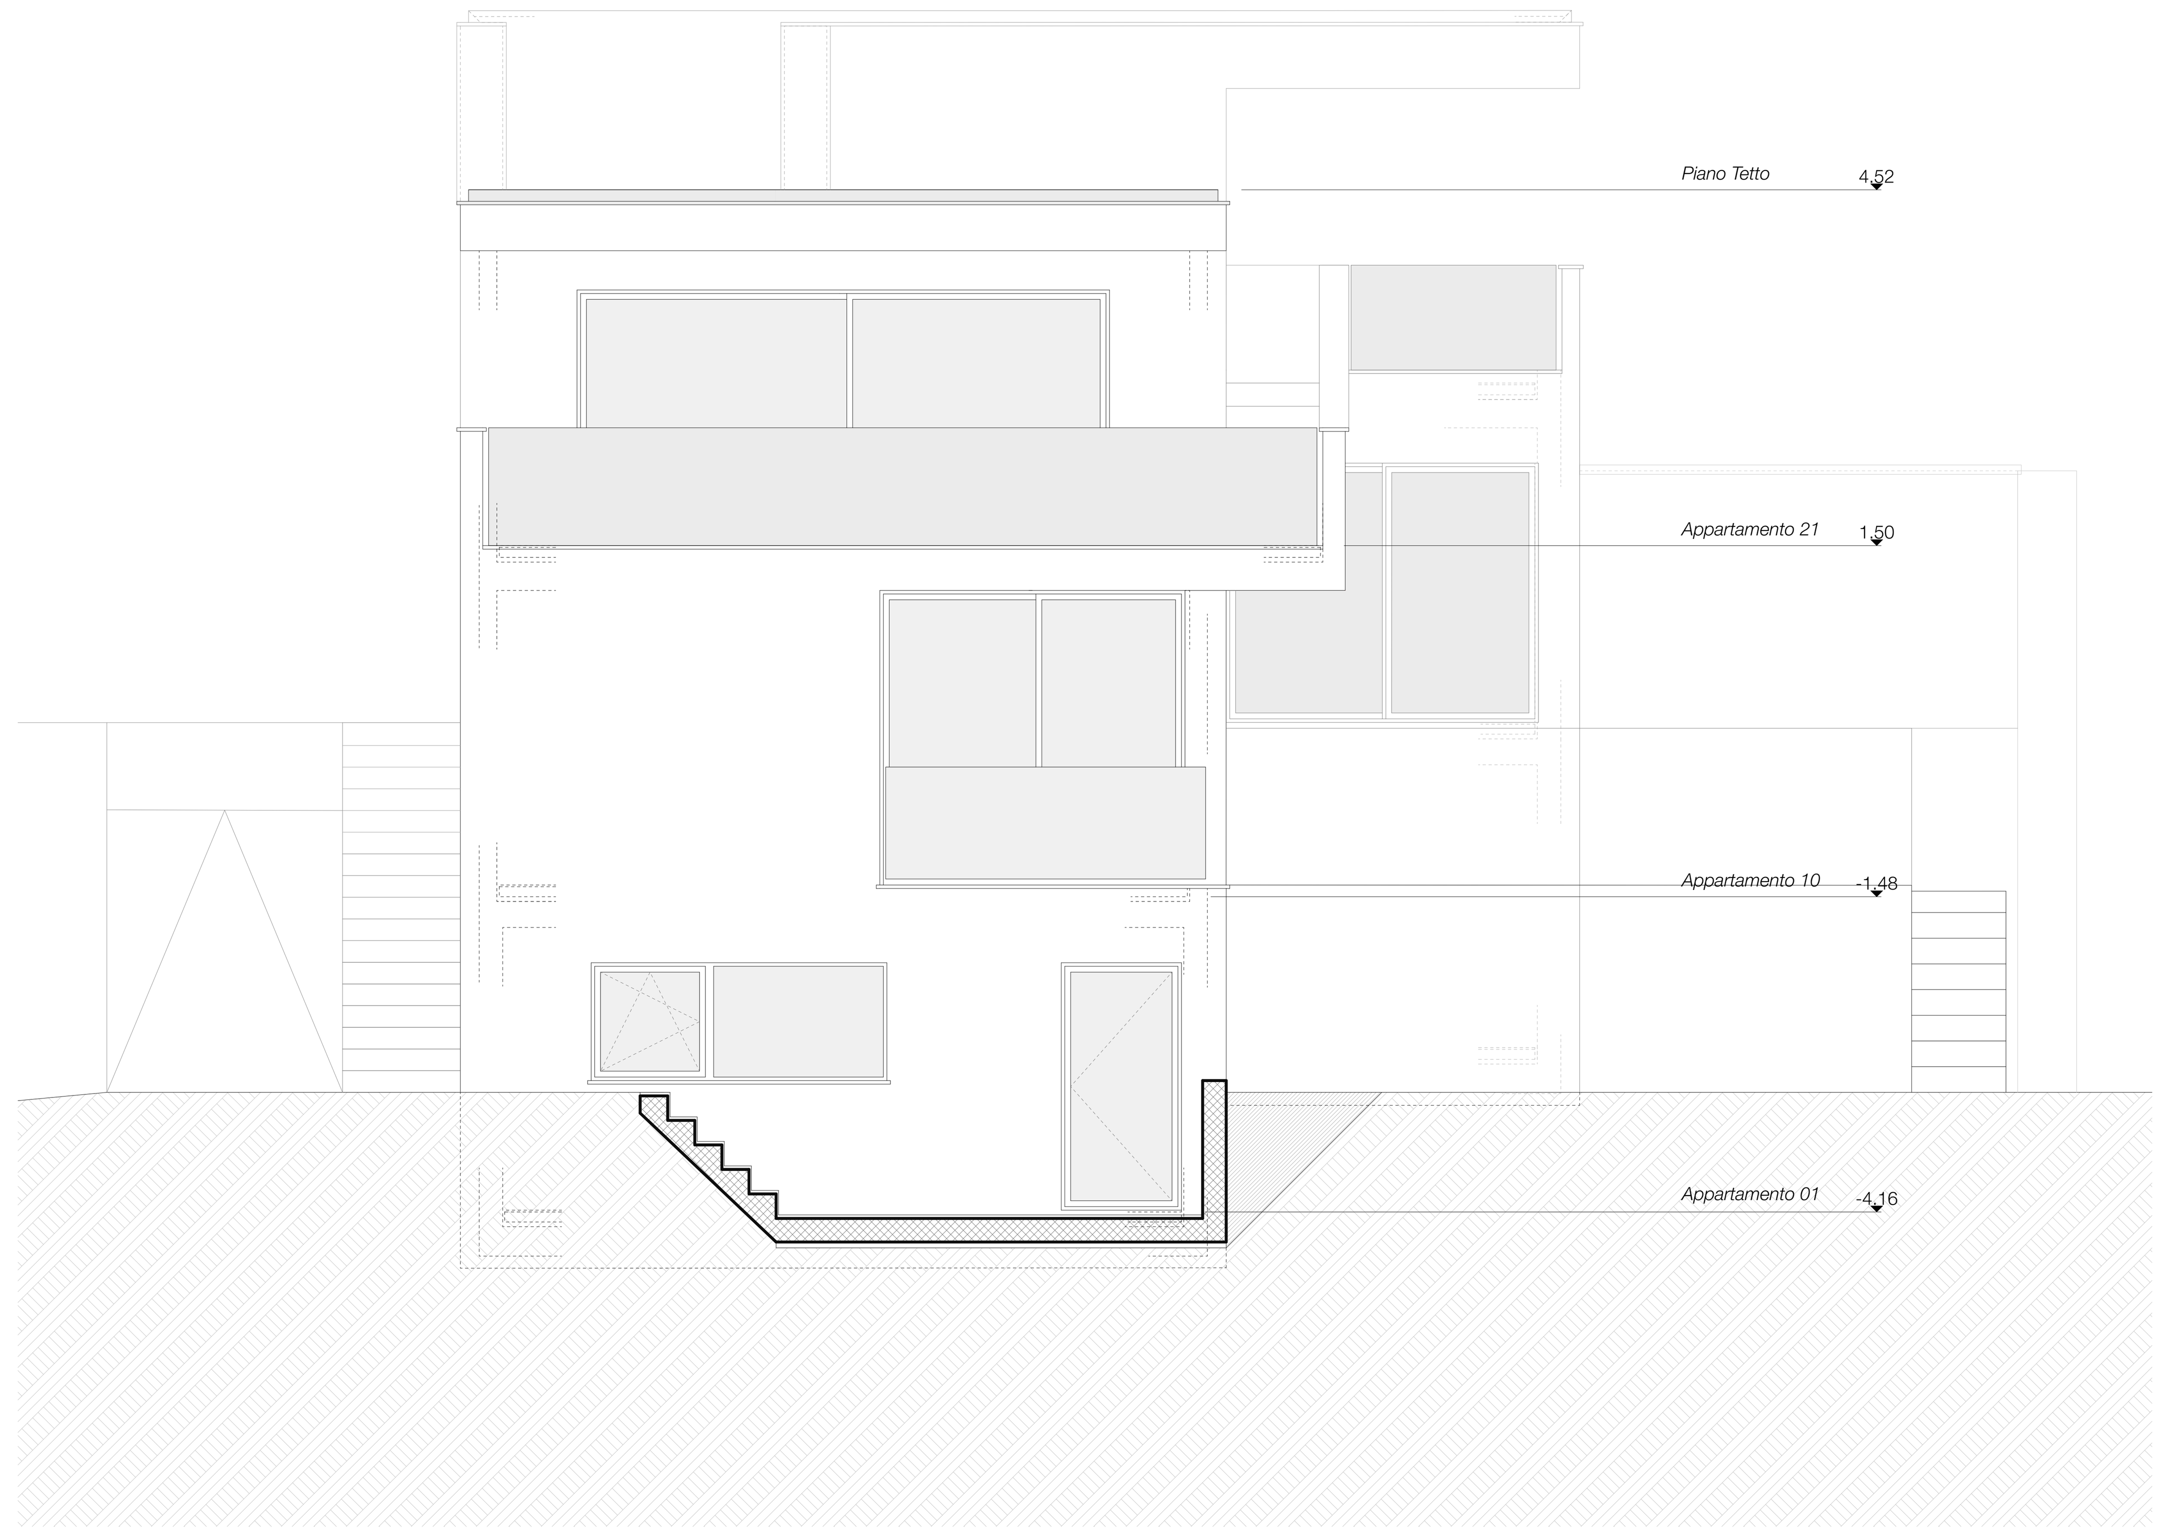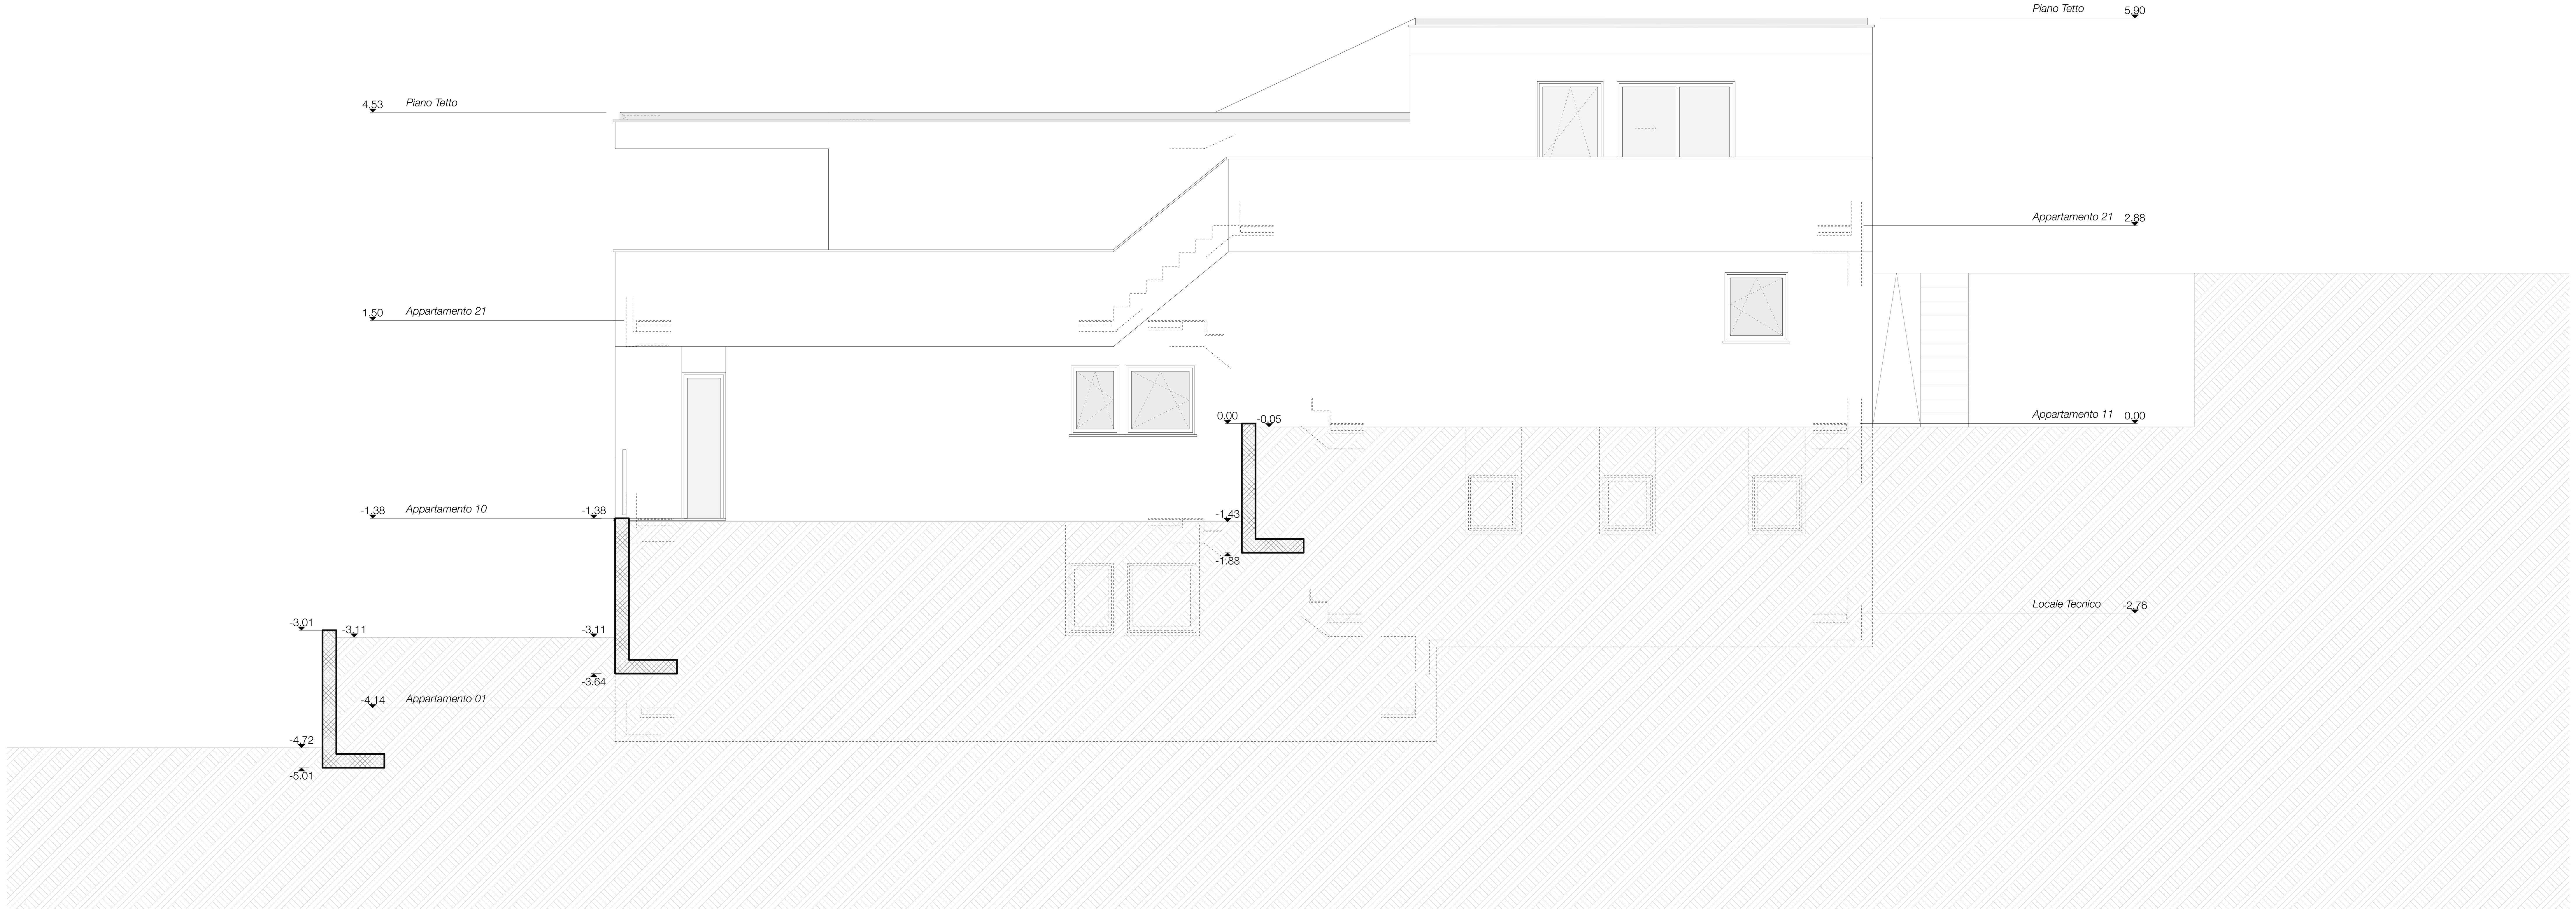
- In assenza di chiare indicazioni contrarie, tutte le misure e le quote sono riferite alla struttura grezza.