


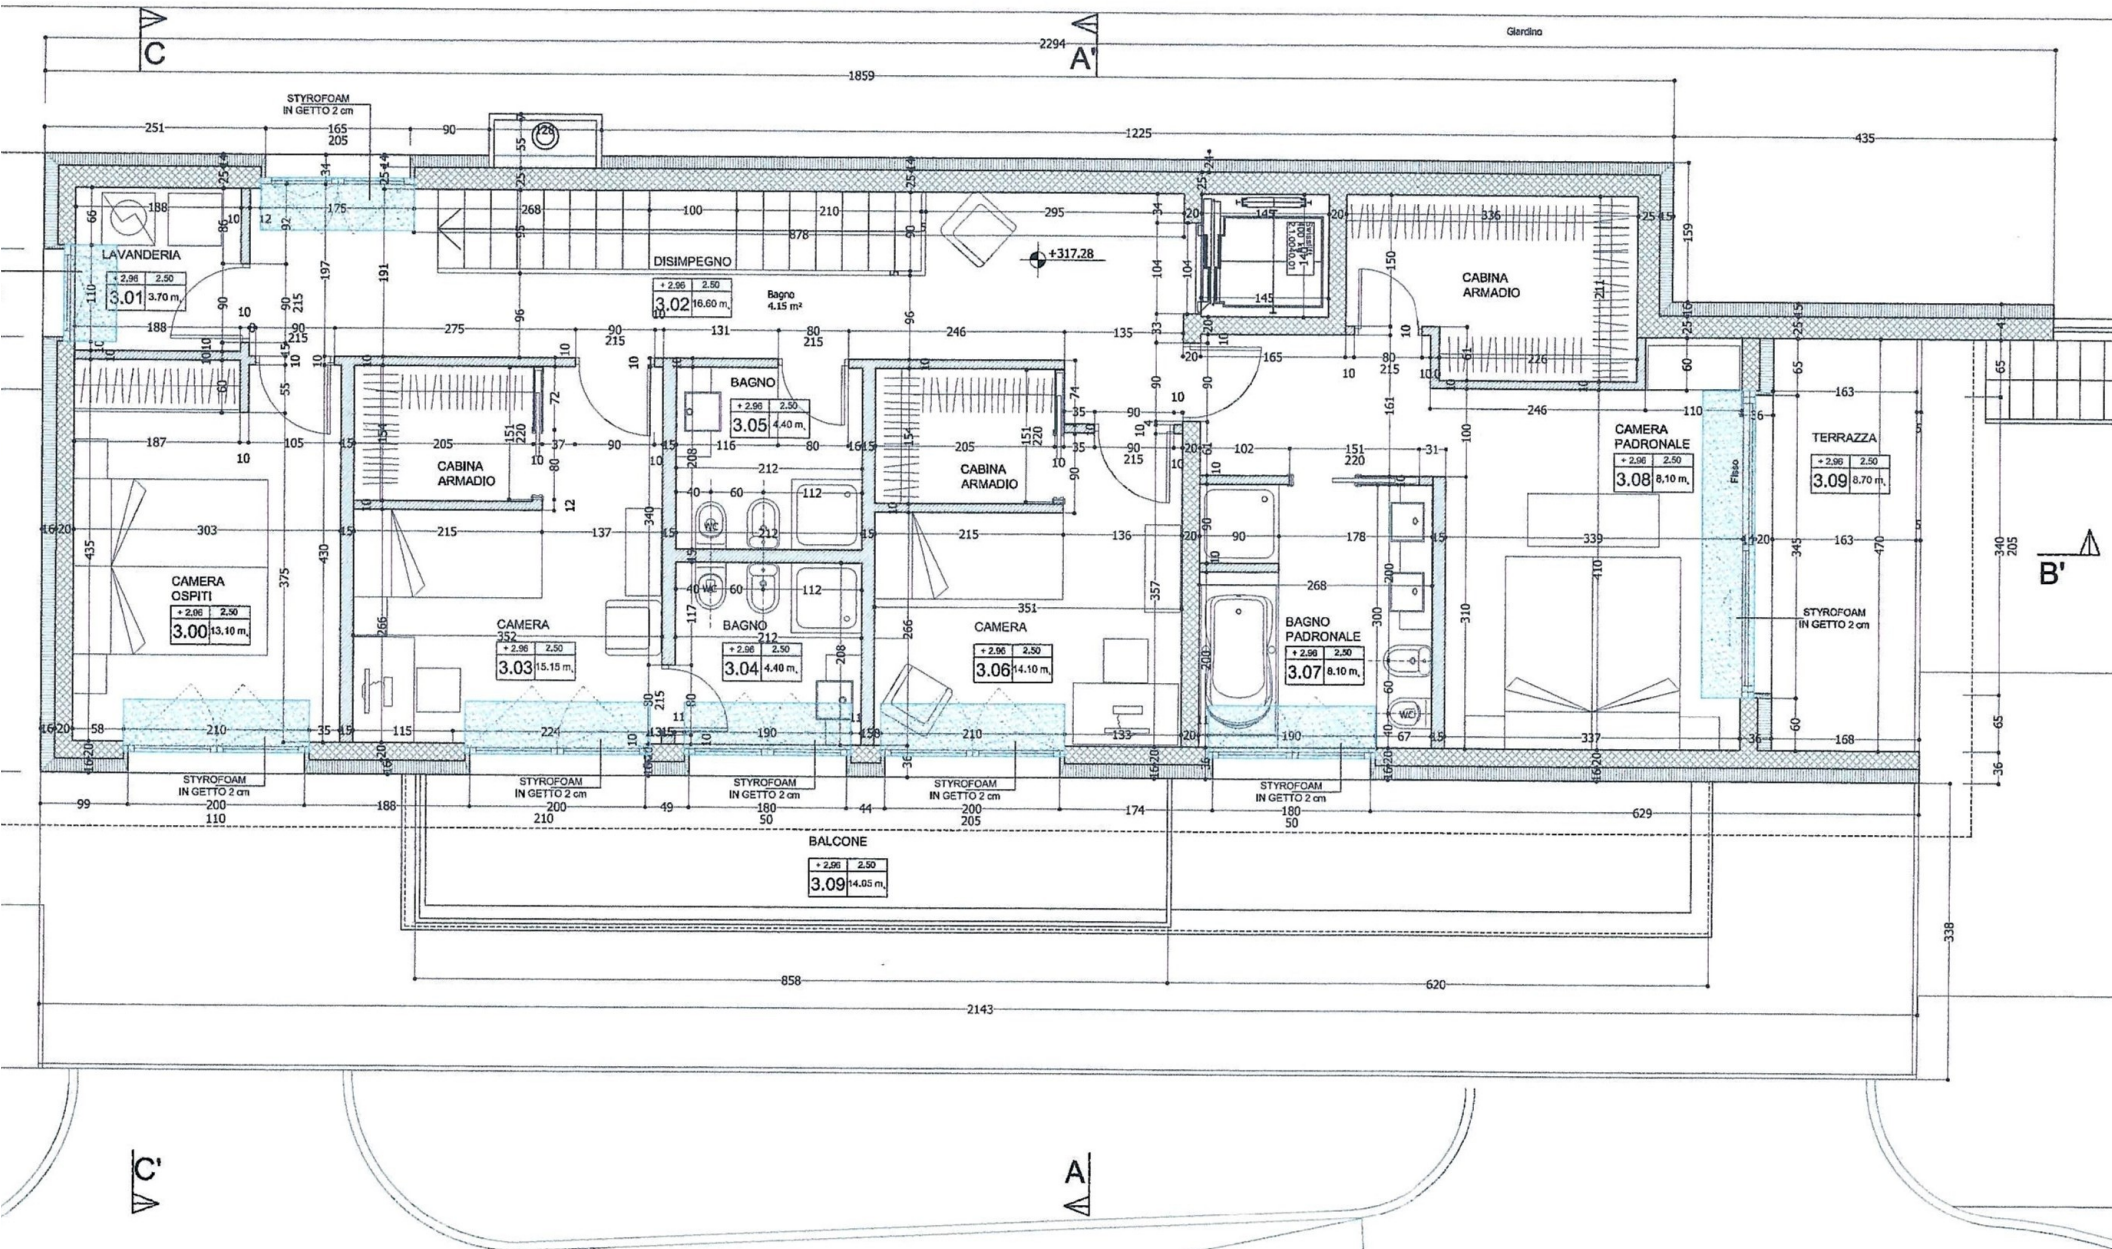

sure si intendono grezze e devono essere tracciate sul posto prima dell'esecuzione dei lavori. o é responsabile del mantenimento di tutte le misure differenze sono da comunicare tempestivamente alla D.L.

DESCRIZIONE

- LEGENDA:**
- Muratura in cotto MBN
 - Muratura in calcestruzzo armato
 - Mattoni Poroton (36 CM)
 - Muratura in cotto calmo
 - Isolazione termica
 - Isolazione in getto tipo styrofoam

	PROPRIETÀ	
	MAPPAL	NR. 254
	LUOGO	
	COMUNE DI GRANCIA	
SCALA: 1:50	MOD1:	PIANI ESECUTIVI
DATA: 04.05.2011	MOD2:	
DIS: AM	MOD3:	
DIM: A2	MOD4:	
		PIANTA SECONDO PIANO