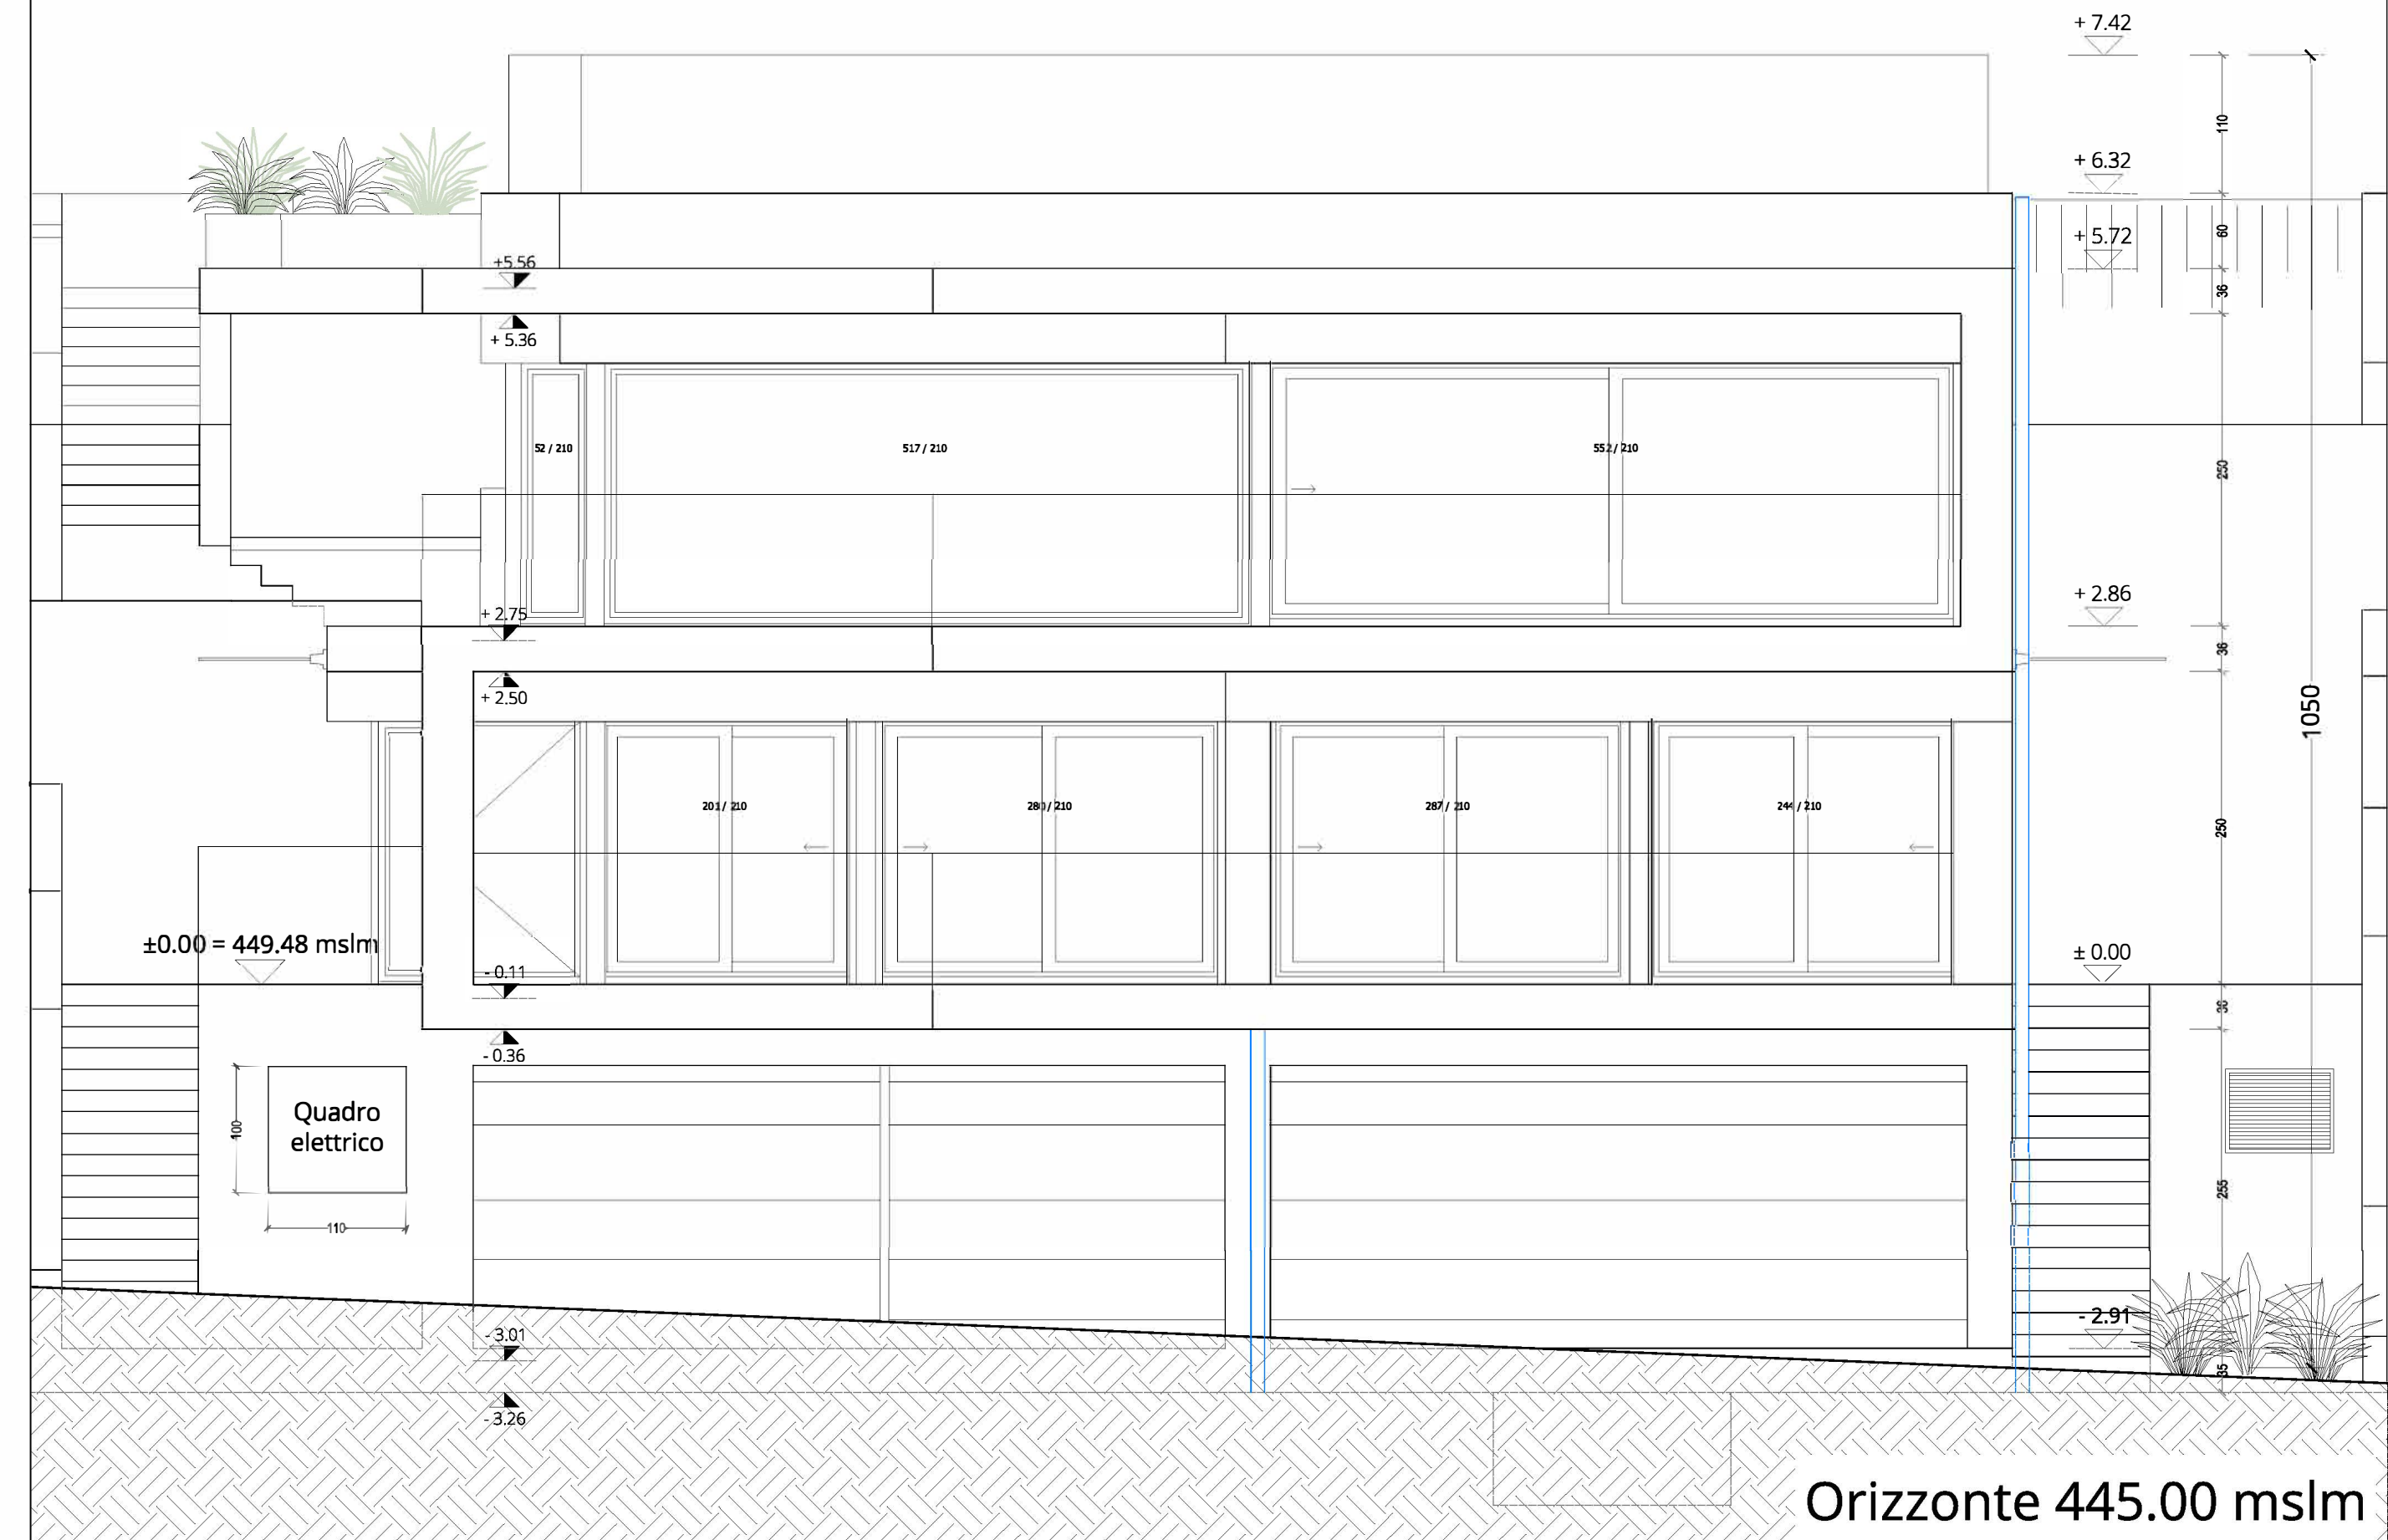


VISTA NORD
VISTA SUD
VISTA EST


Istante/Proprietario

Progetto	Piano	Data	14.10.2020	Disegnato	ACA
LUGAGGIA 1146	ES 05	Scala	1 : 100	Controllato	GOZ
		Formato	780 x 594	Approvato	GOZ
Indice	data	modifica			
A					
B					
C					

VISTA
NORD

[illegible]

VISTA
SUD

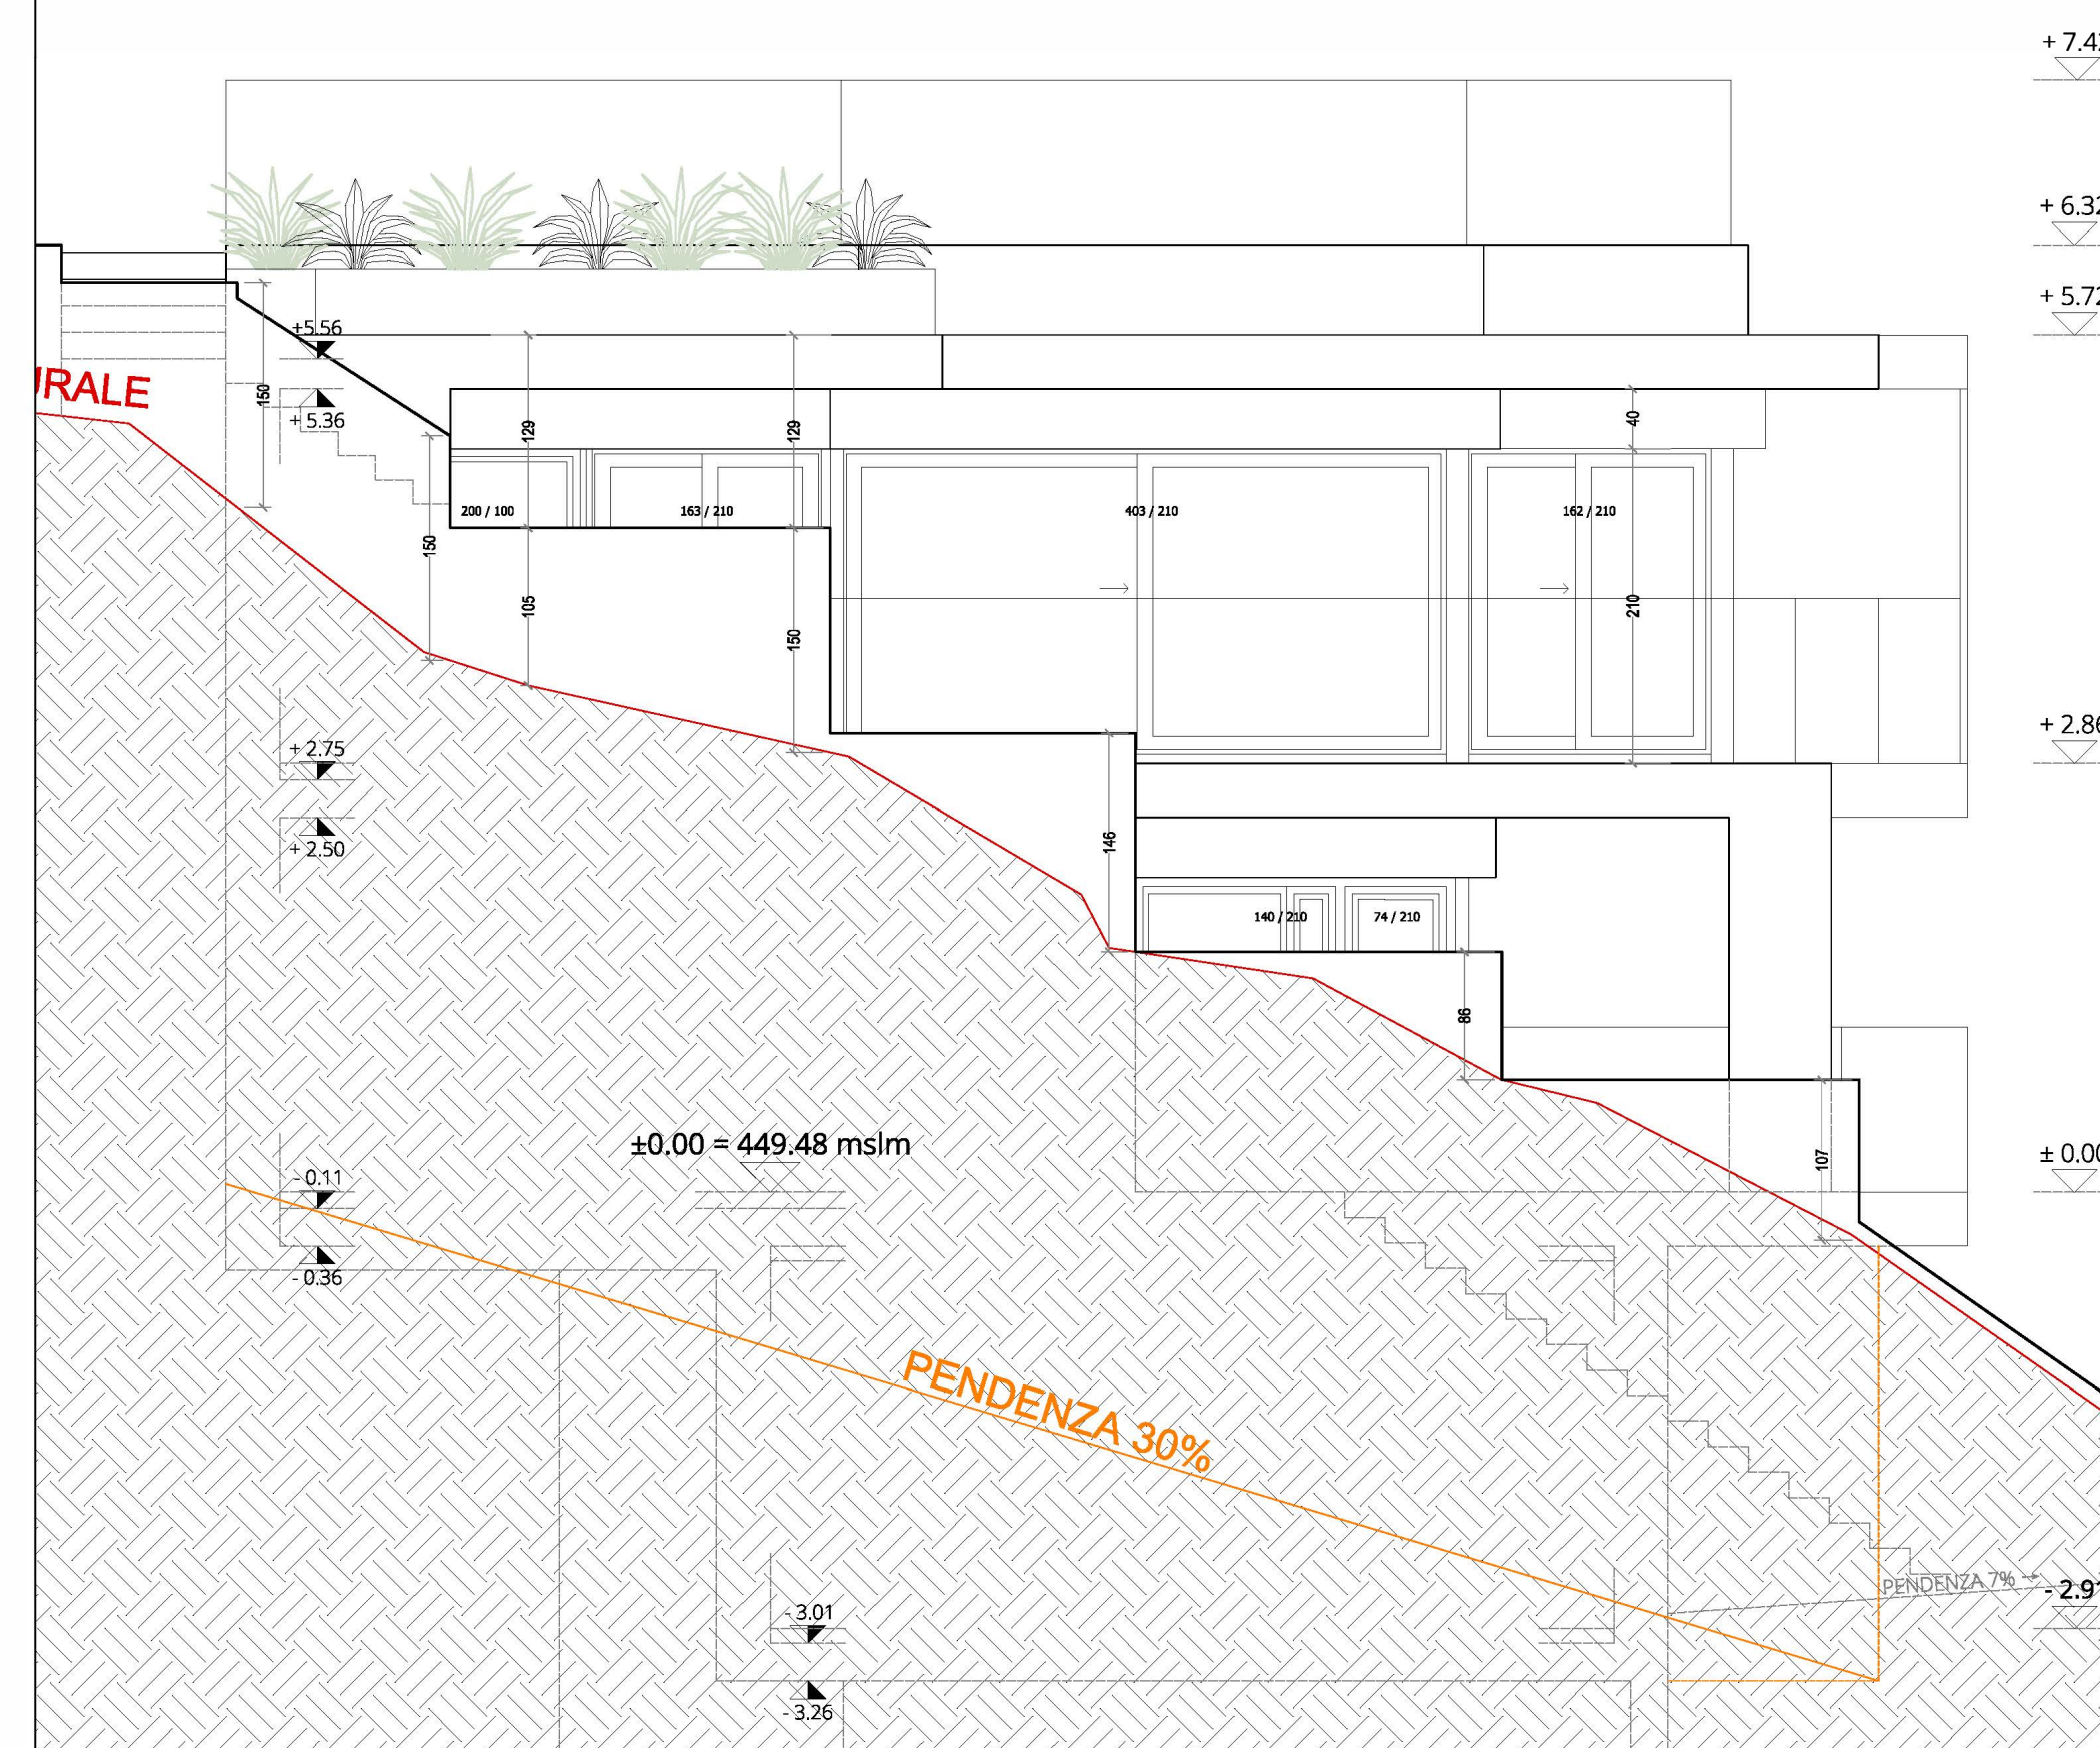VISTA
EST