


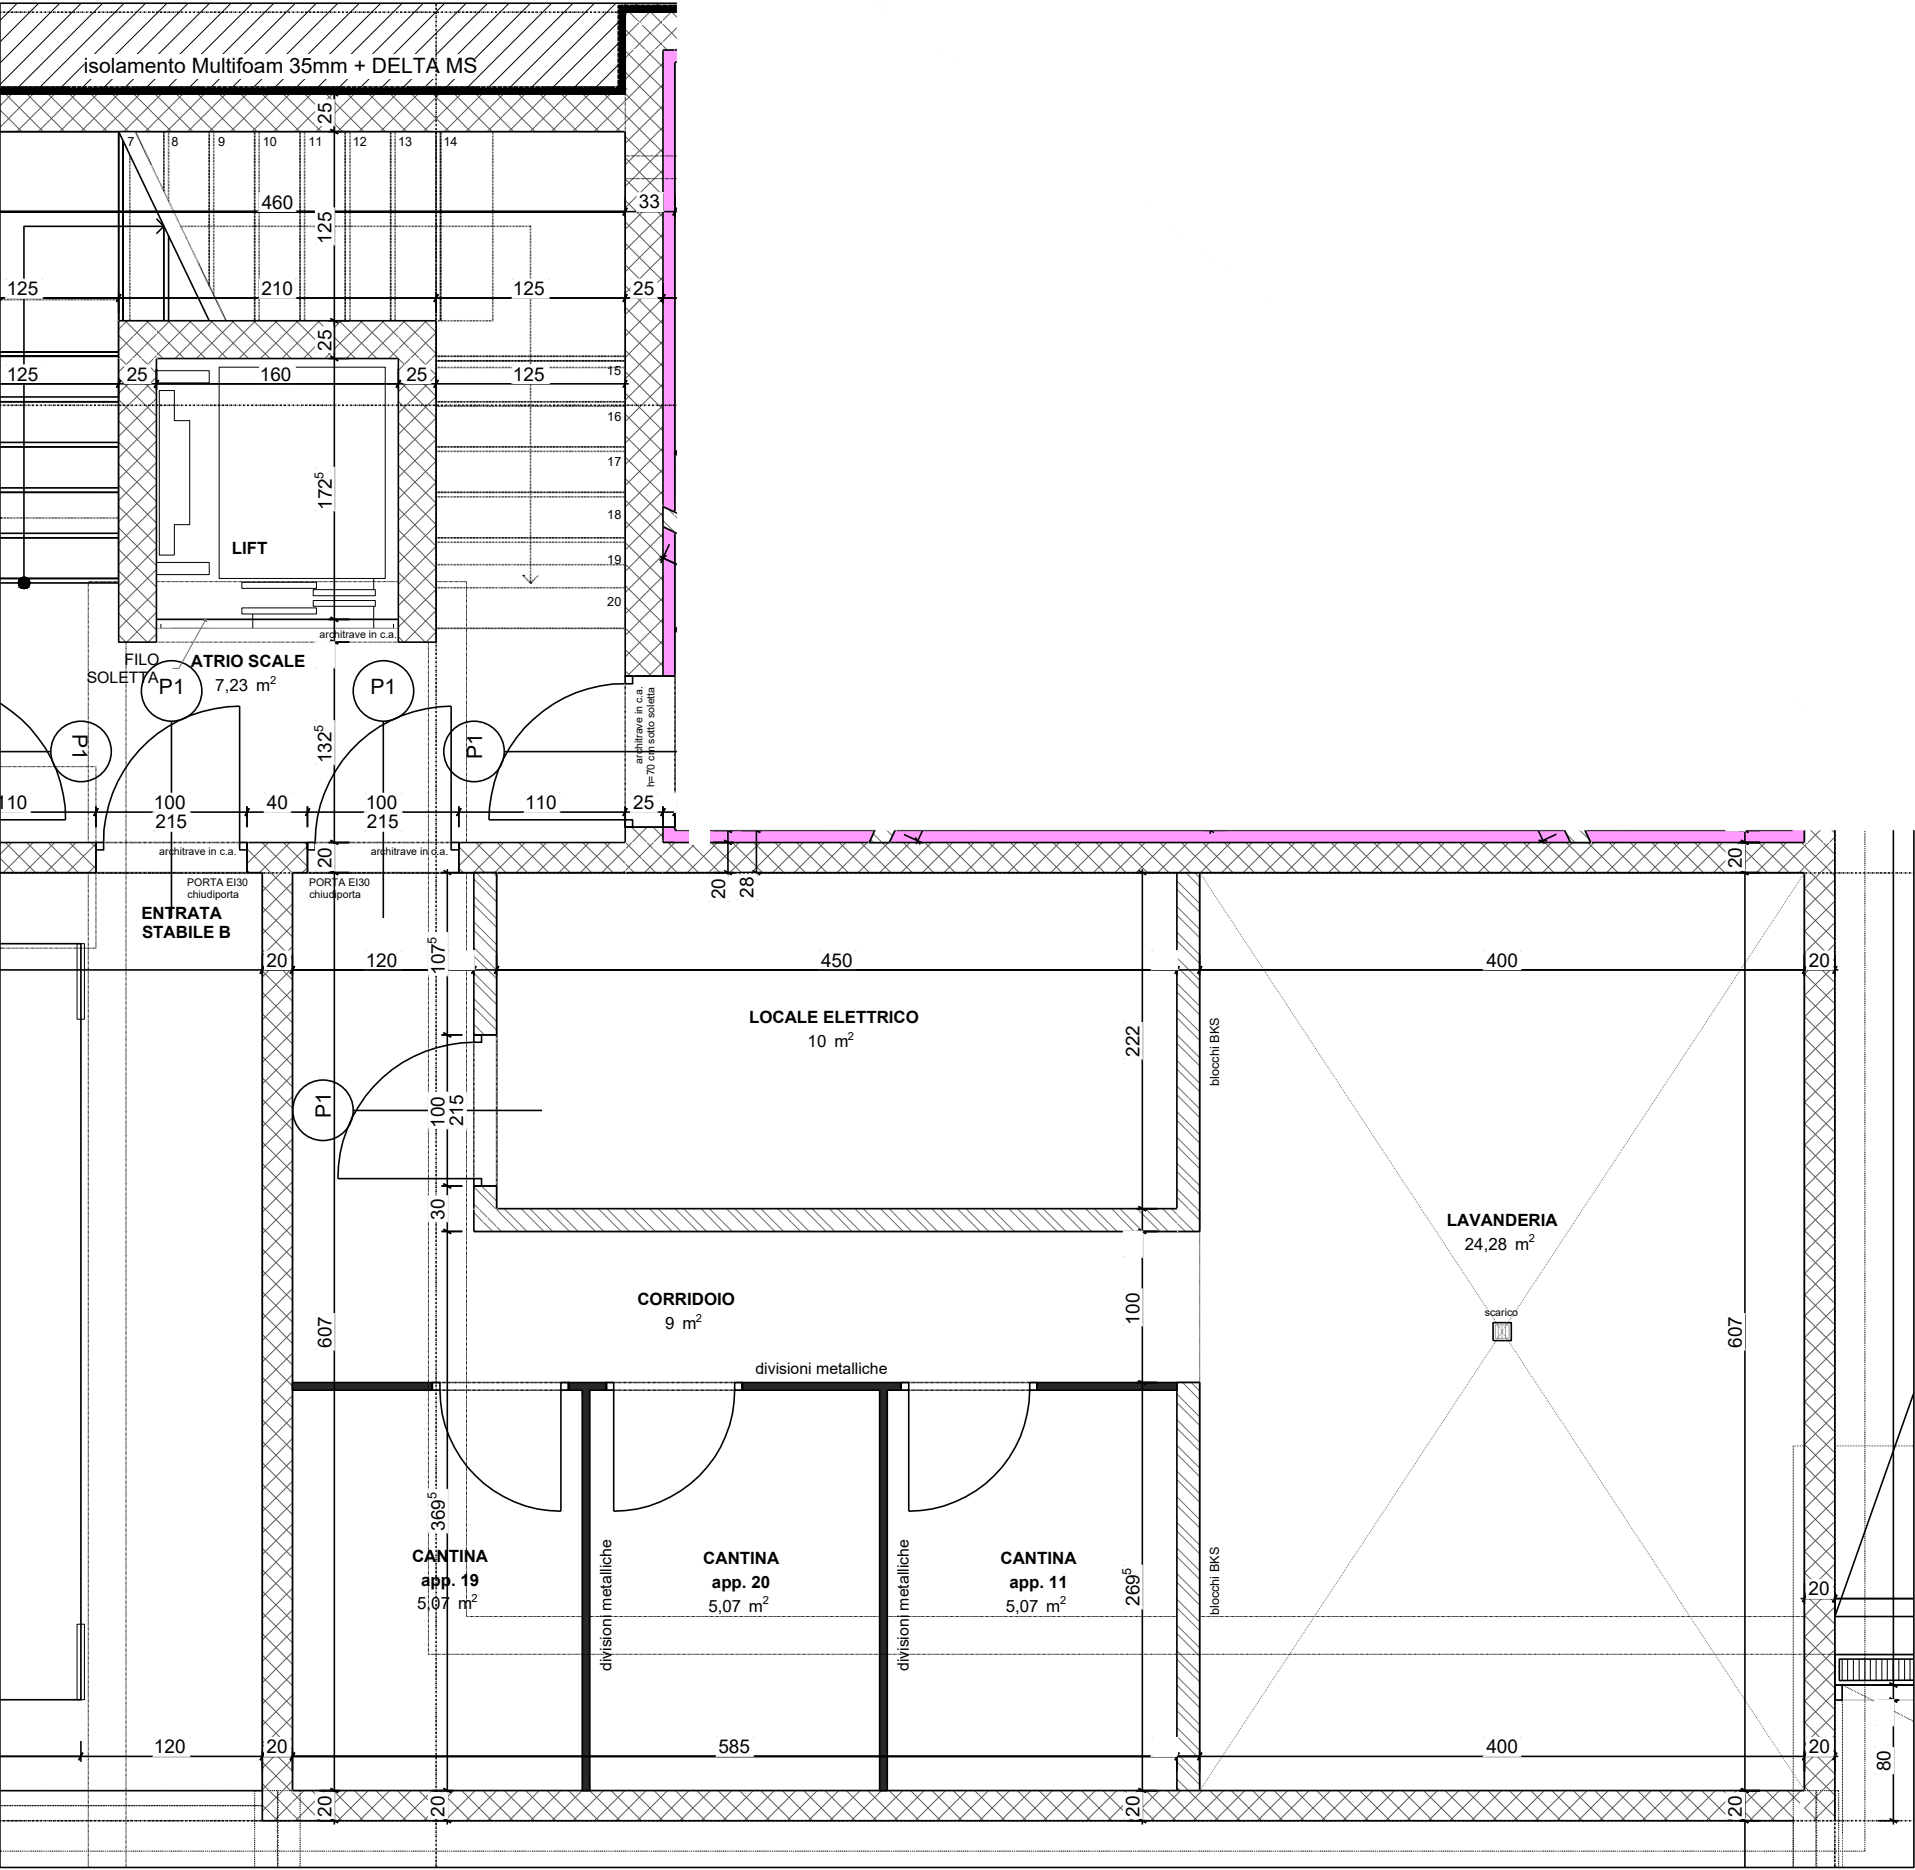

La Cà SA  
via V.Vela 11  
6850 Mendrisio -CH  
tel +41 91 605 53 40  
www.la-ca.ch

Residenza Regina  
Caslano

Nr. Mappale  
1307

Blocco B - Piano Interrato

PPP 20

scala: data  
1:50 04.2021

aggiornato

formato  
A3


disegno  
PS

PIANO ESECUTIVO (l'appartamento si intende finito solo con gli arredi fissi di cucina e bagno)

cliente

Cosimo Scarafile

20

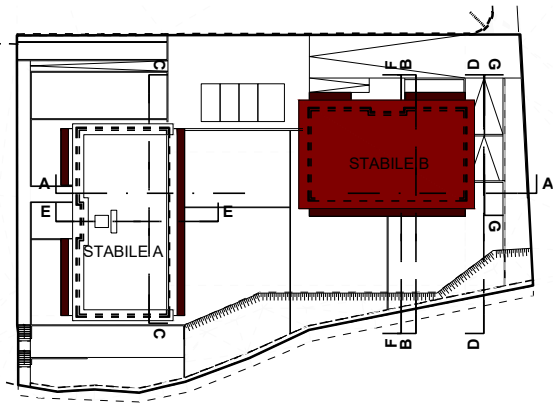

Luogo \_\_\_\_\_ Data \_\_\_\_\_

Firma del cliente \_\_\_\_\_