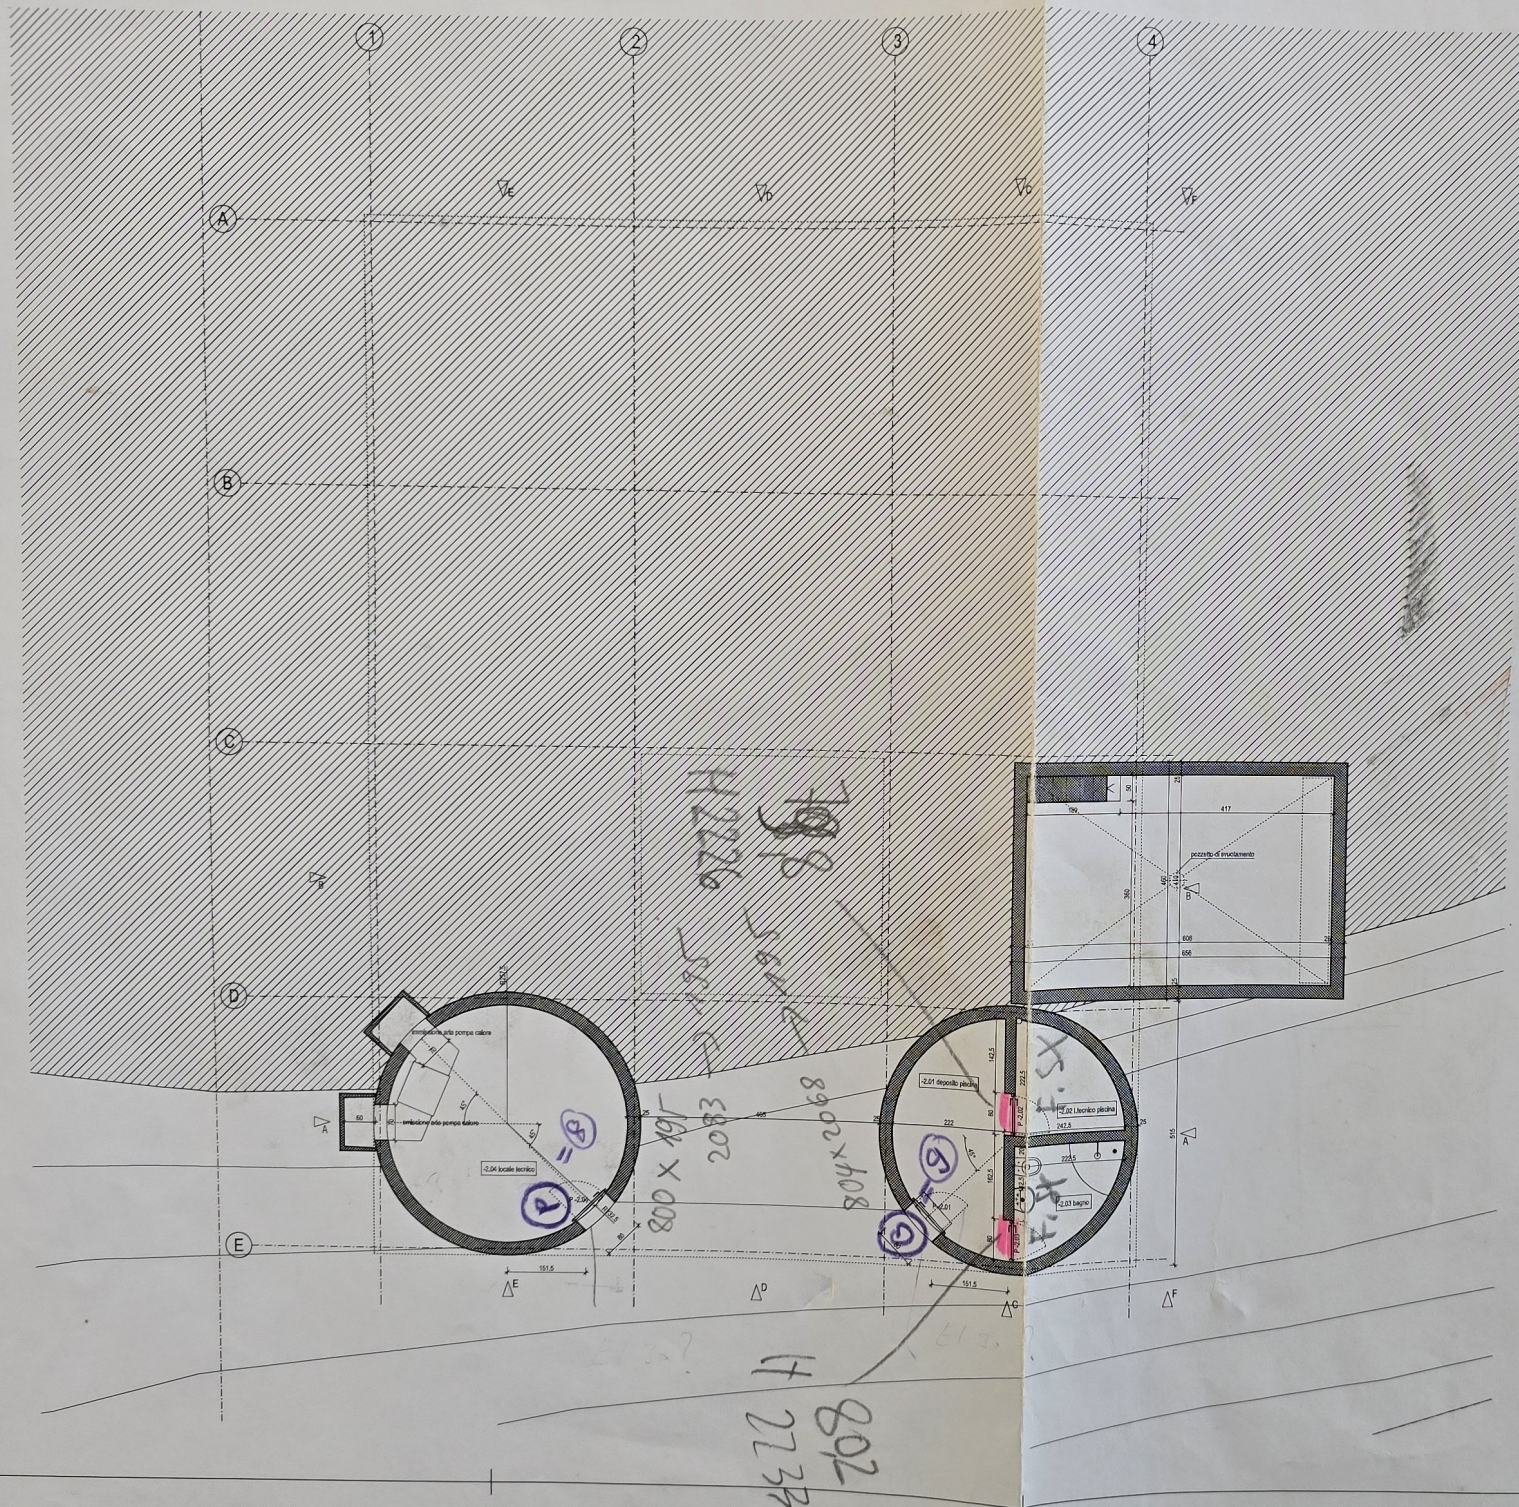


02

Studio d'architettura Martino Pedrozzi
arch. dipl. EPFL/ISA/OTIA
Via Motta 2
6855 Mendrisio

tel. +41 91 942 13 24
mobile: +41 79 456 08 74
email: info@pedrozzi.net

dimensioni
Oversize A1

oggetto Casa Petrimpol - Sonvico, mappale Nr 3102
committente Reto e Flavia Petrimpol
titolo PIANTE PIANO TERRA file: _PETRIMPOL_10_02_08 ES.dwg
data 08.02.2010 scala 1:50 quota +/- 0.00 = 544.28
QUESTA È LA PRESENTAZIONE DEL PROGETTO ARCHITETTONICO E L'UNICA VERSIONE UFFICIALE. IL CLIENTE È RESPONSABILE DEL CONTROLLO DELLA VERIFICA DELLE MISURE E DELLE QUANTITÀ INDICATE IN BASE ALL'INSEGNAMENTO DELL'OPERA.

LEGENDA:	
	MURATURA O SOLETTE IN CALCESTRUZZO ARMATO
	MURATURA IN COTTO
	MURATURA IN BKS
	ISOLAMENTO TERMICO
	BETONCINO DURATEX
	BETONCINO ARMATO
	BETONCINO
MODIFICHE:	

