DS Project 14 Sagl
Via Ala Capelina 1 | 6593 Cadenazzo

email: dsprojectsagl@gmail.com
tel: +41 (0) 79 265 82 08
tel: +41 (0) 91 858 03 03

DS Project 14 Sagl
Studio di architettura

Oggetto:
Edificazione di due case unifamiliari e di una casa bifamiliare
Via Strada Vegia | 6593 Cadenazzo
Mappale: 271 RFD
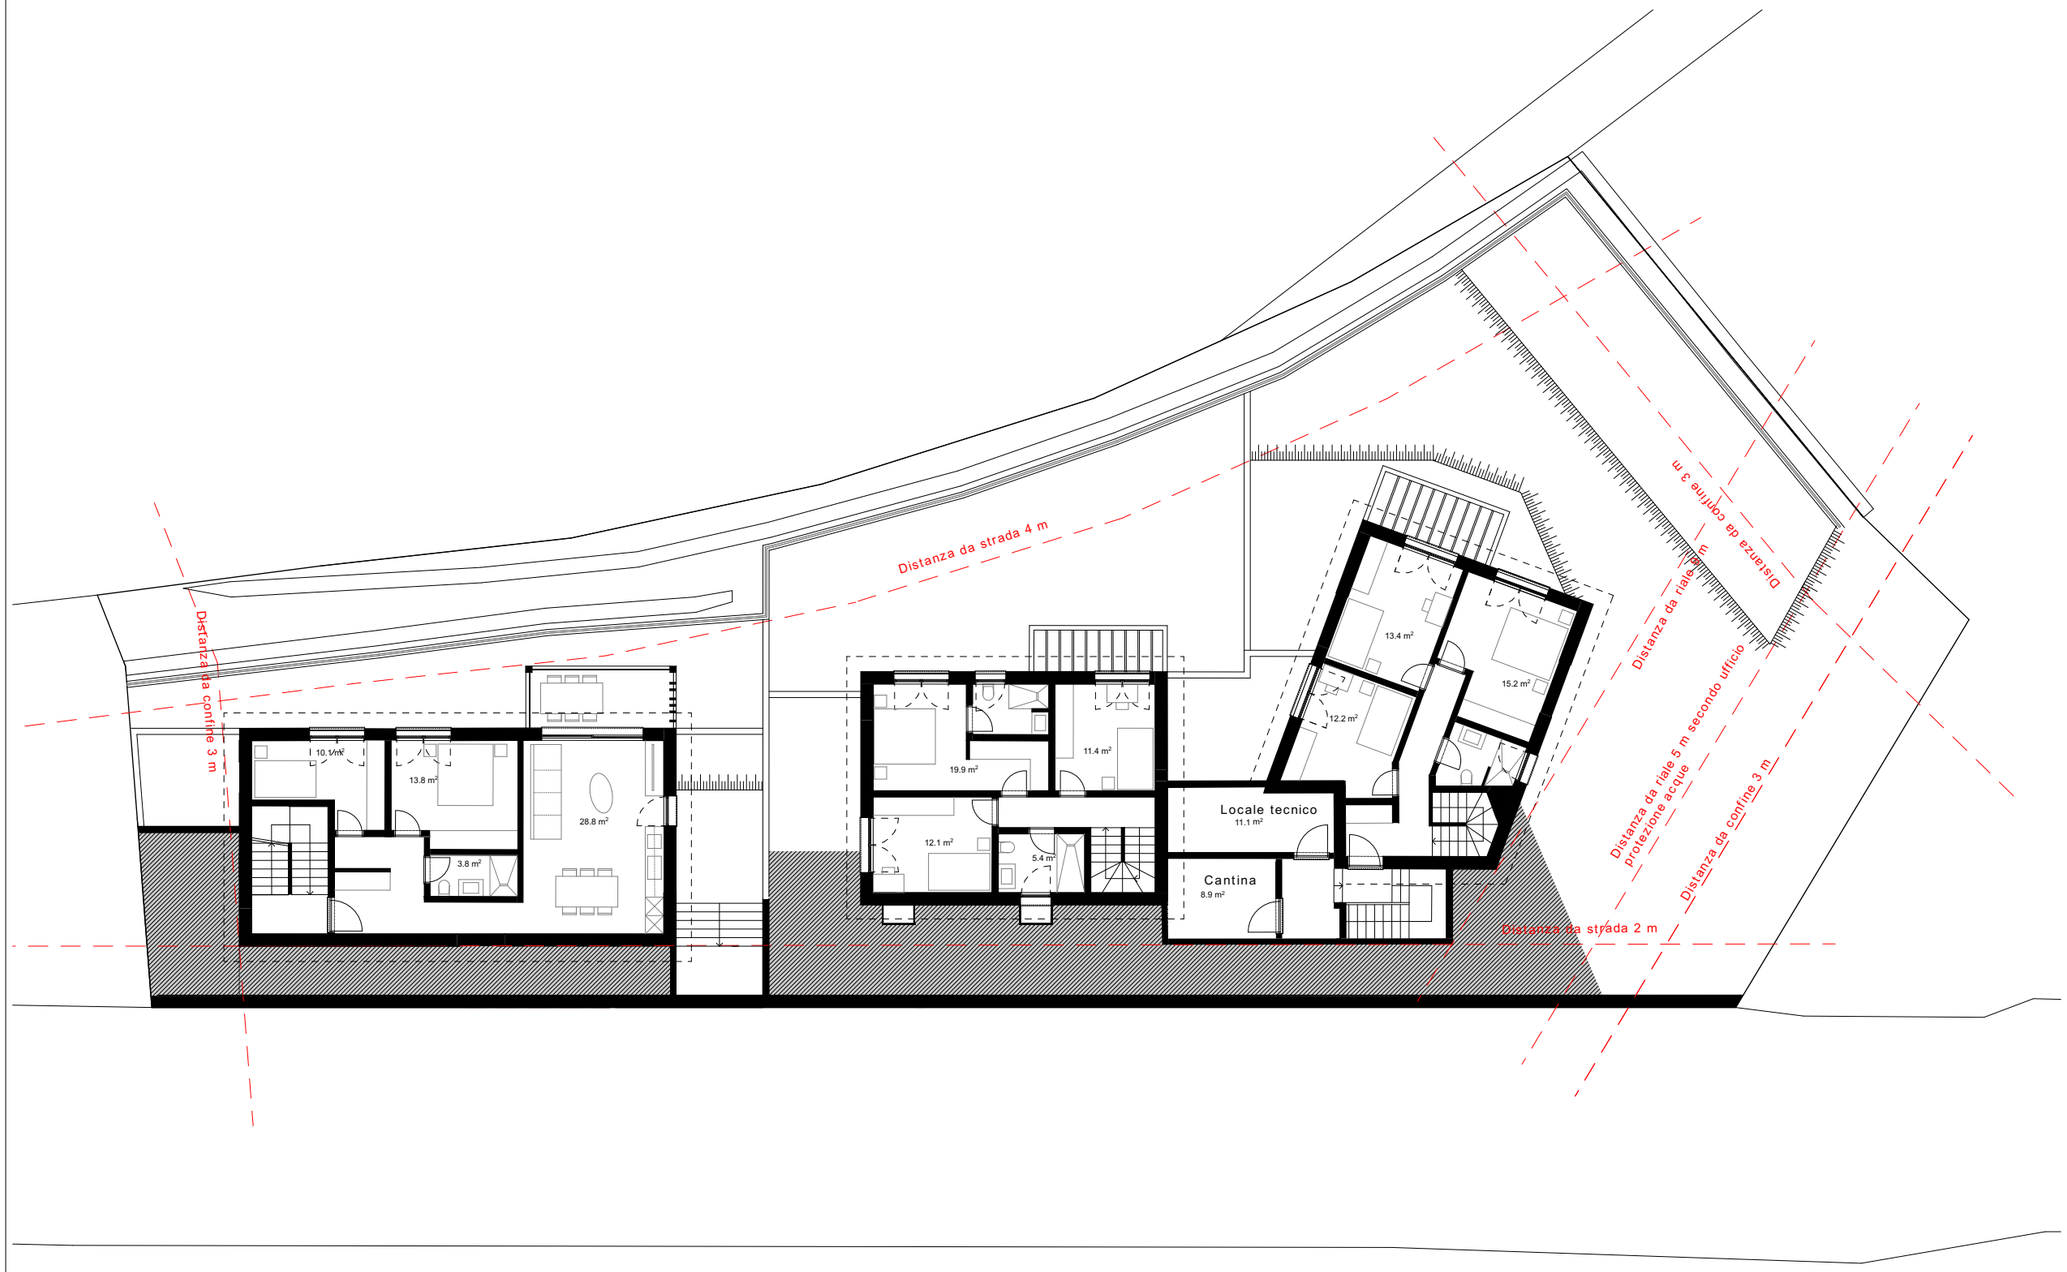
Tipo piano:	Data:
Piano primo	13.06.24
Scala: 1:200	Autore: GF