



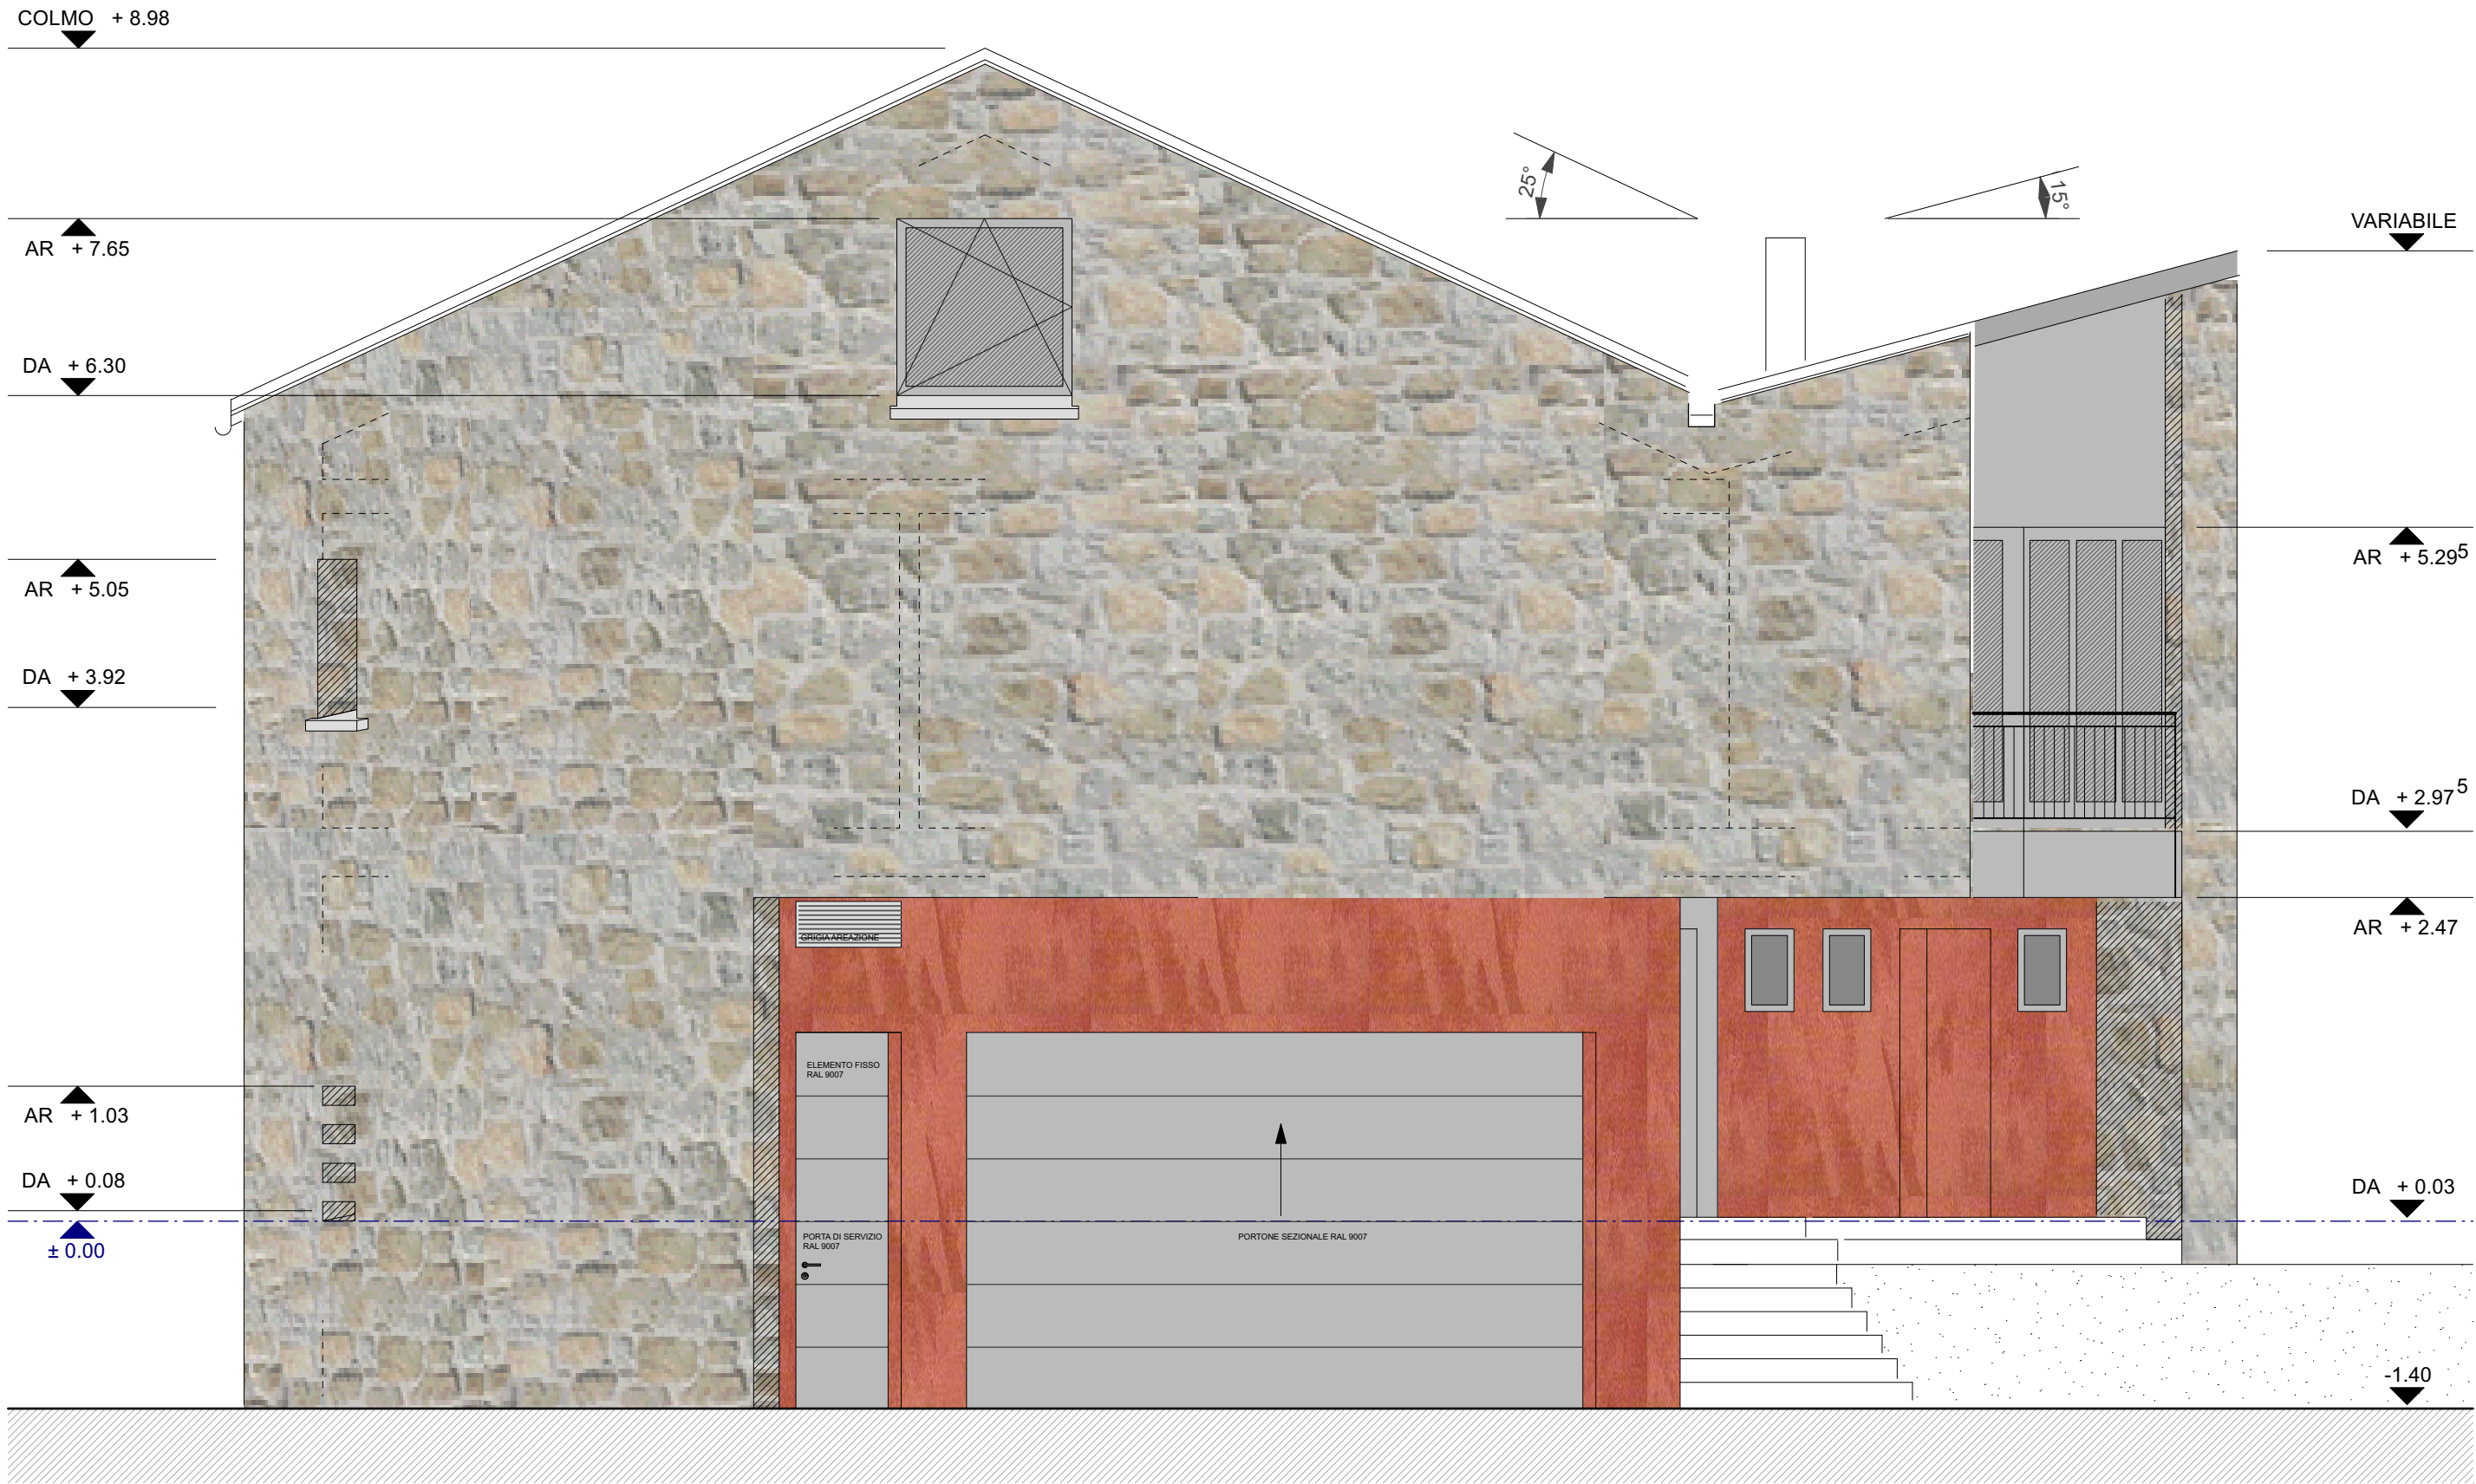

PROSPETTO NORD - OVEST

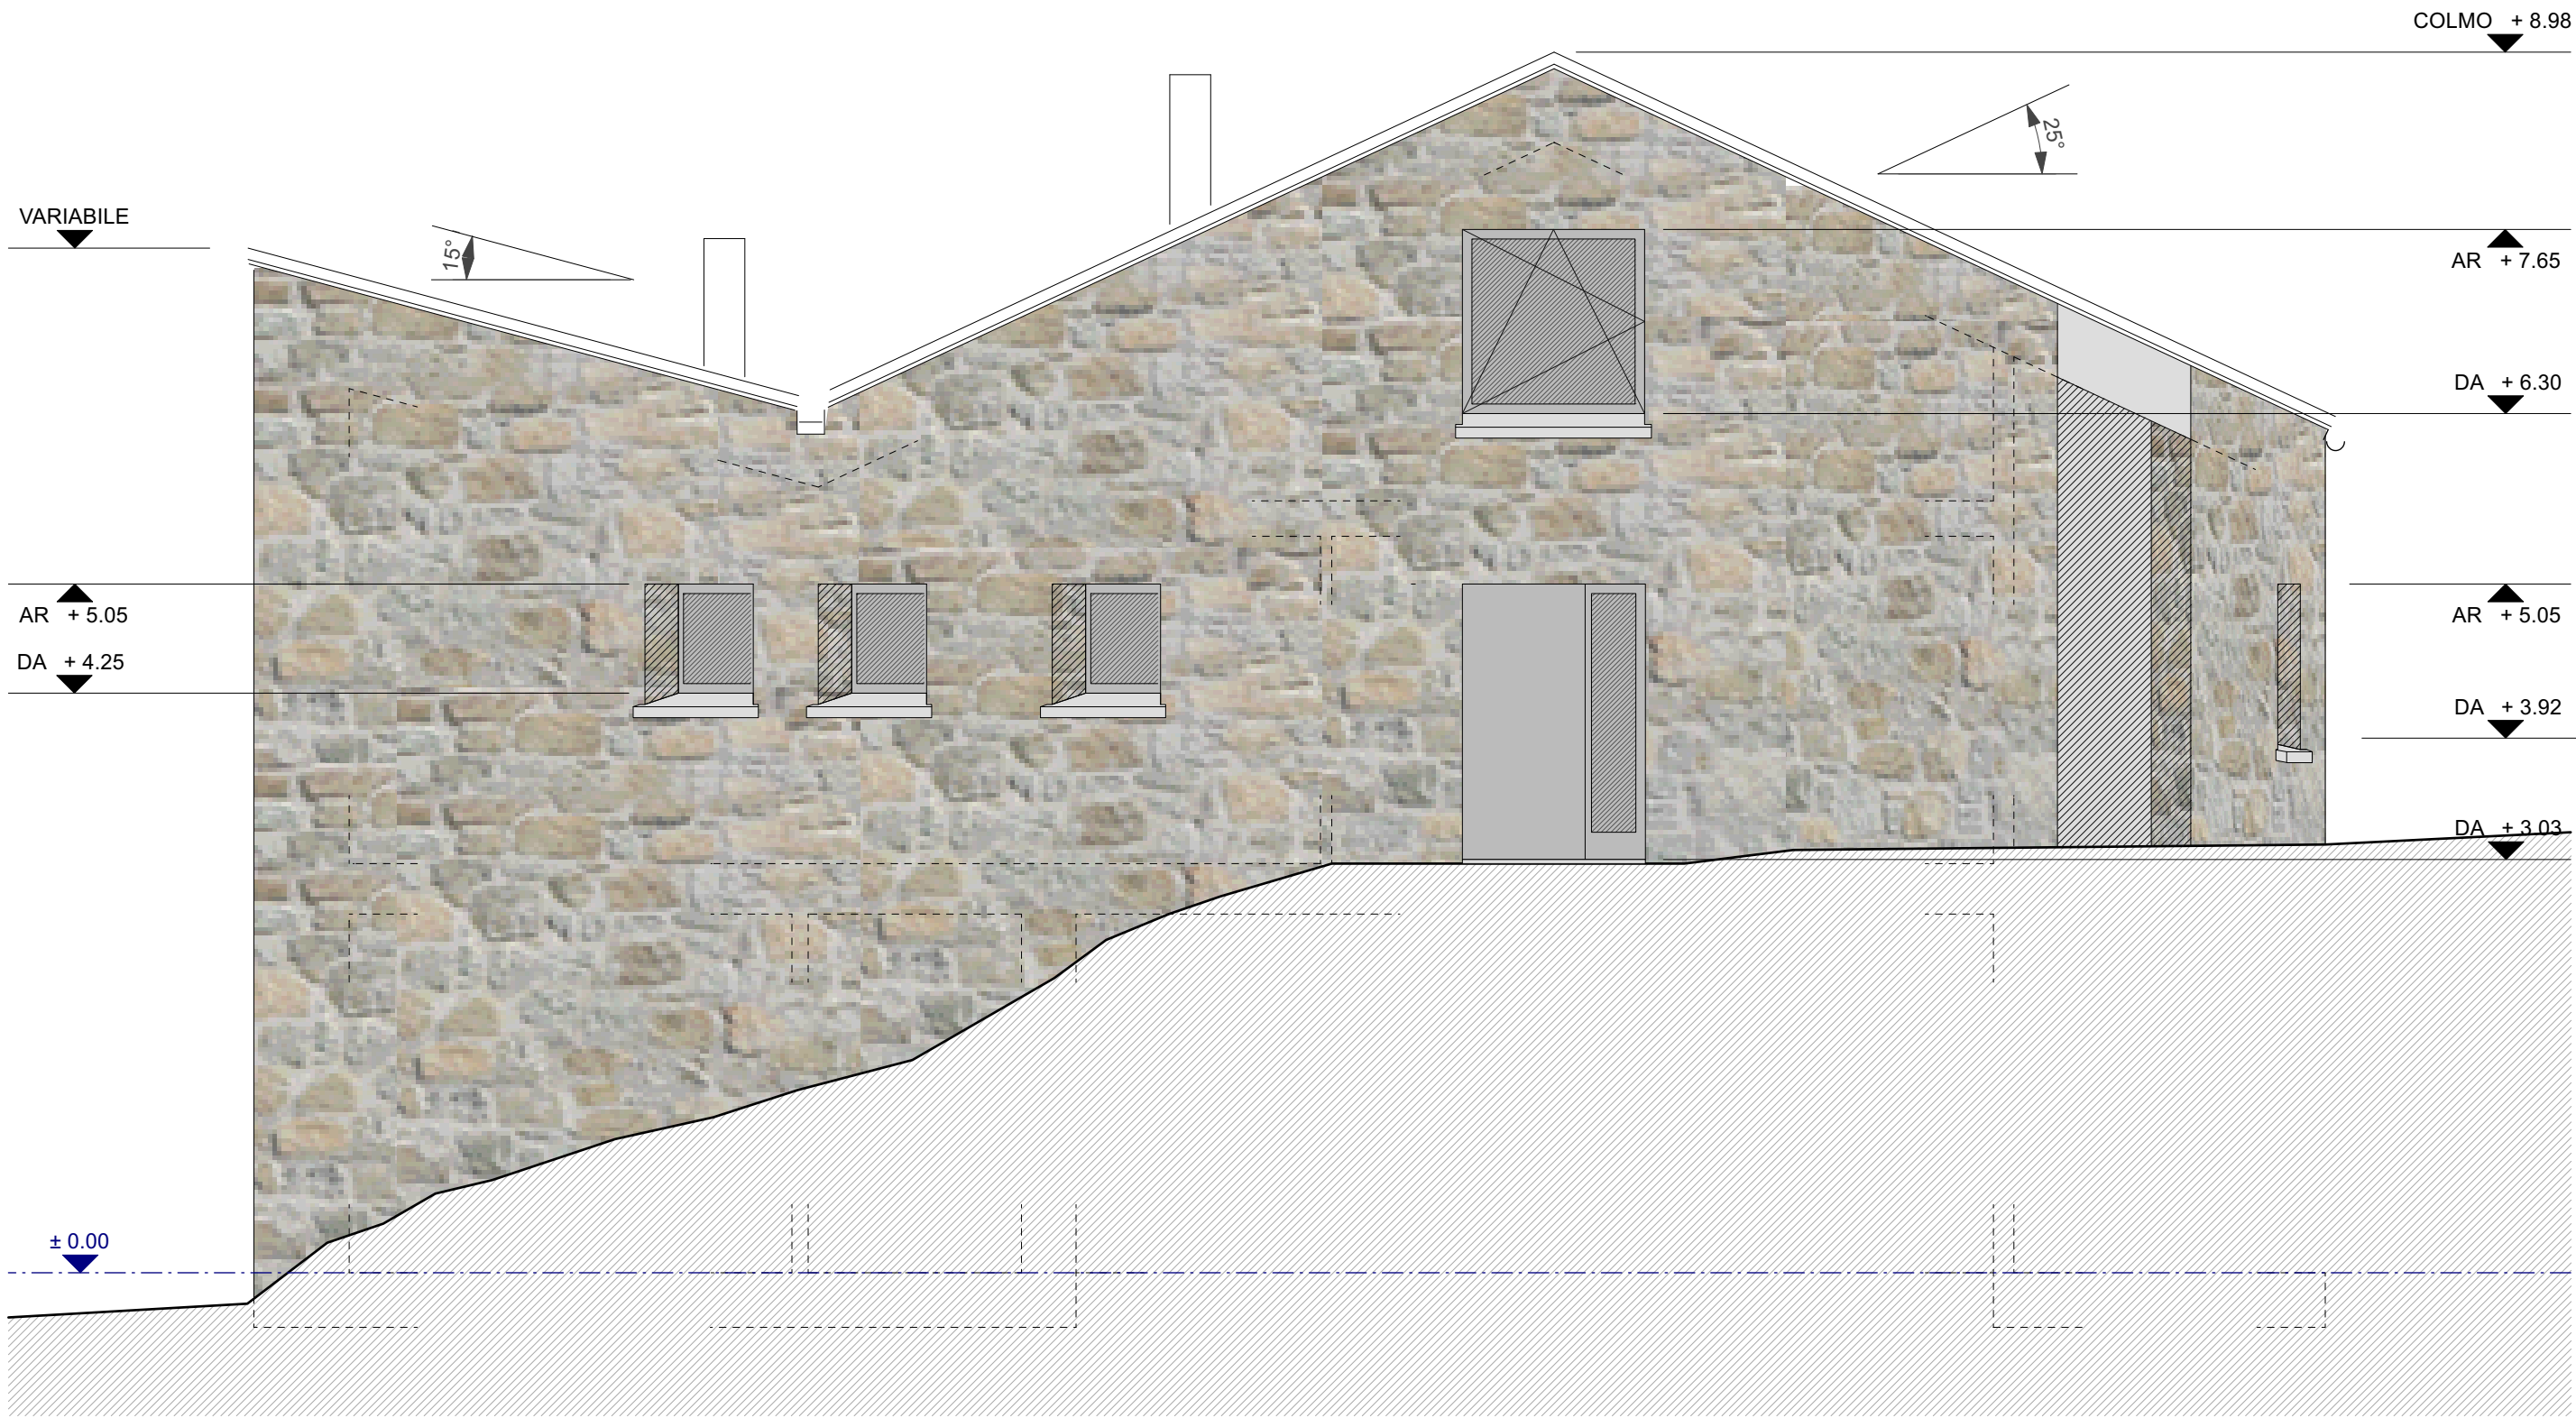

PROSPETTO SUD - EST

TUTTE LE MISURE SONO MISURE AL RUSTICO E DEVONO ESSERE CONTROLLATE DALLE
IMPRESE SU PROPRIA RESPONSABILITÀ!

CMG 011	CASA UNIFAMILIARE FAM. R. & E. MERZ - OSTINI		6512 GIUBIASCO 6512 GIUBIASCO	
	PROSPETTI 2	SC. 1:50		DIS. L.S.P.
		GR. A1		DAT. 01.11.02
		REV. 28.03.03/20.05.03/28.07.03/29.04.04		
				