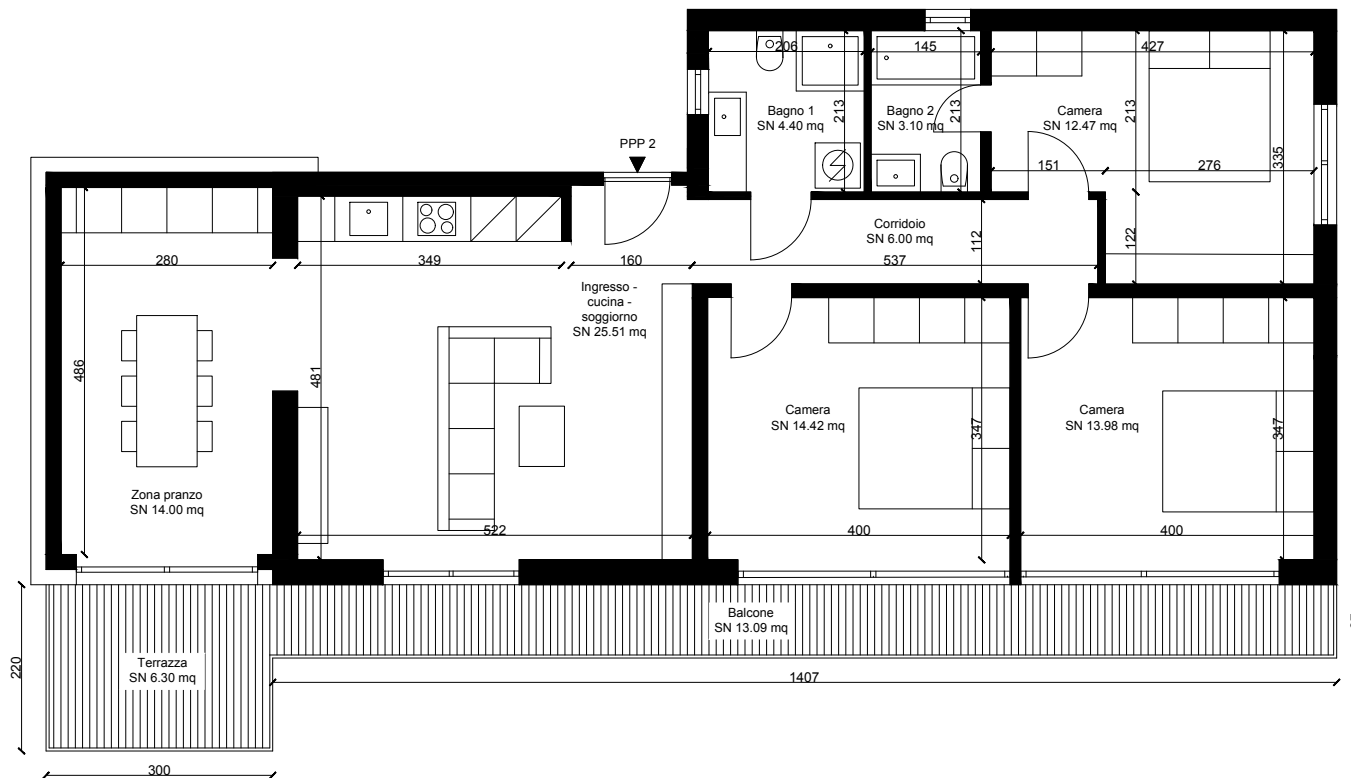


Rif. progetto	Oggetto Progetto mapp. 1203 RFD - via Mondonico 105, 6982 Agno		Formato dis. 210 x 297mm	Data 05.03.2025	Aut. dis. AT-AR	
Elaborato Pianta P-1	Istante /	Proprietario /	Tipo elaborato /	Fase progetto /	Scala 1:100	