

EDIFICIO ESISTENTE

MAPP. NO. 634
CURIO

PIANO TERRENO


1 : 100

RILIEVO J. TYRALA

6986 CURIO

TEL. 076/413.82.41

novembre 2014

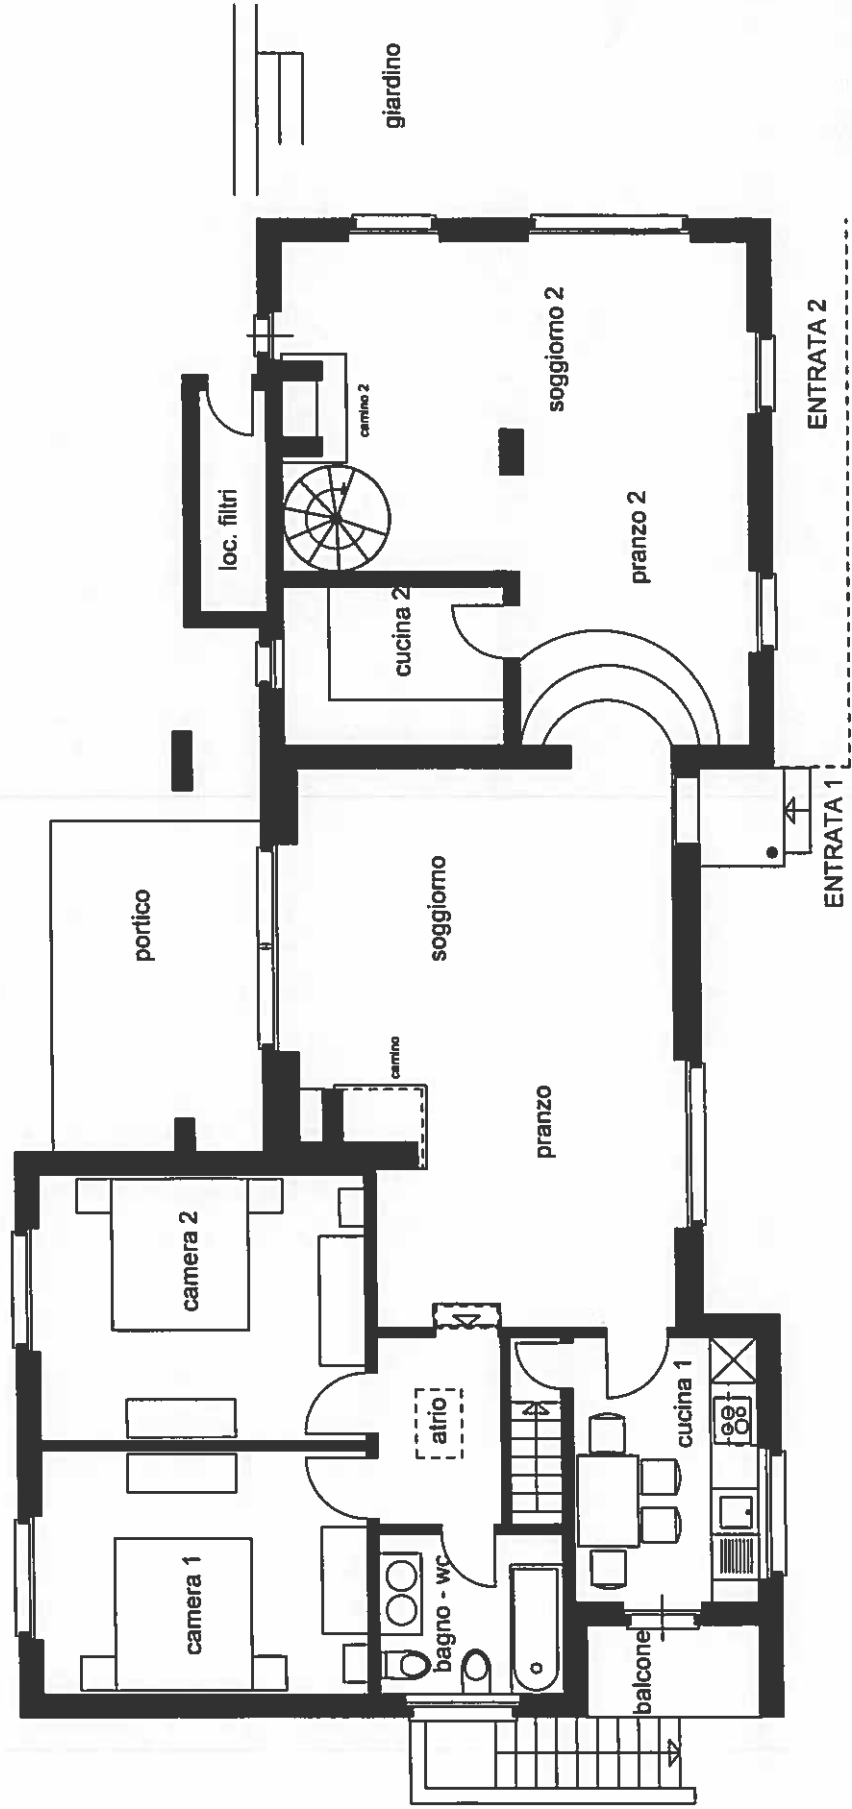

EDIFICIO ESISTENTE

MAPP. NO. 634
CURIO

PRIMO PIANO


1 : 100

RILIEVO J. TYRALA

6986 CURIO

TEL. 079/413.82.41

novembre 2014

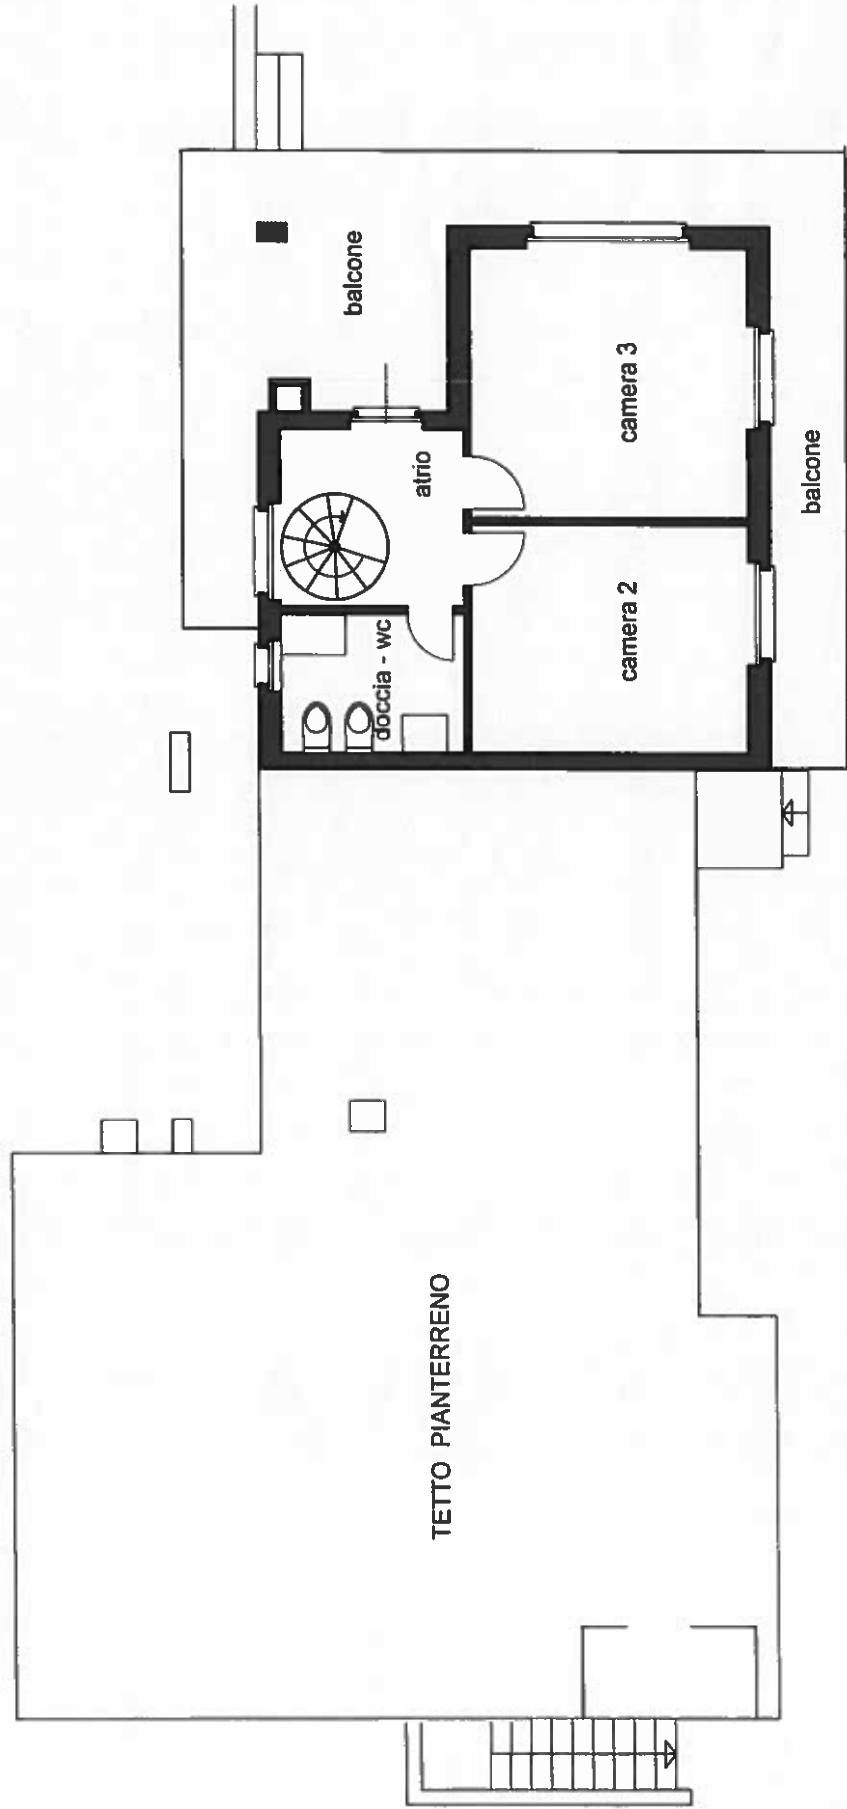

EDIFICIO ESISTENTE

MAPP. NO. 634
CURIO

PIANO INTERRATO

1 : 100

RILIEVO J. TYRALA

6986 CURIO

TEL. 079/413.82.41

novembre 2014

