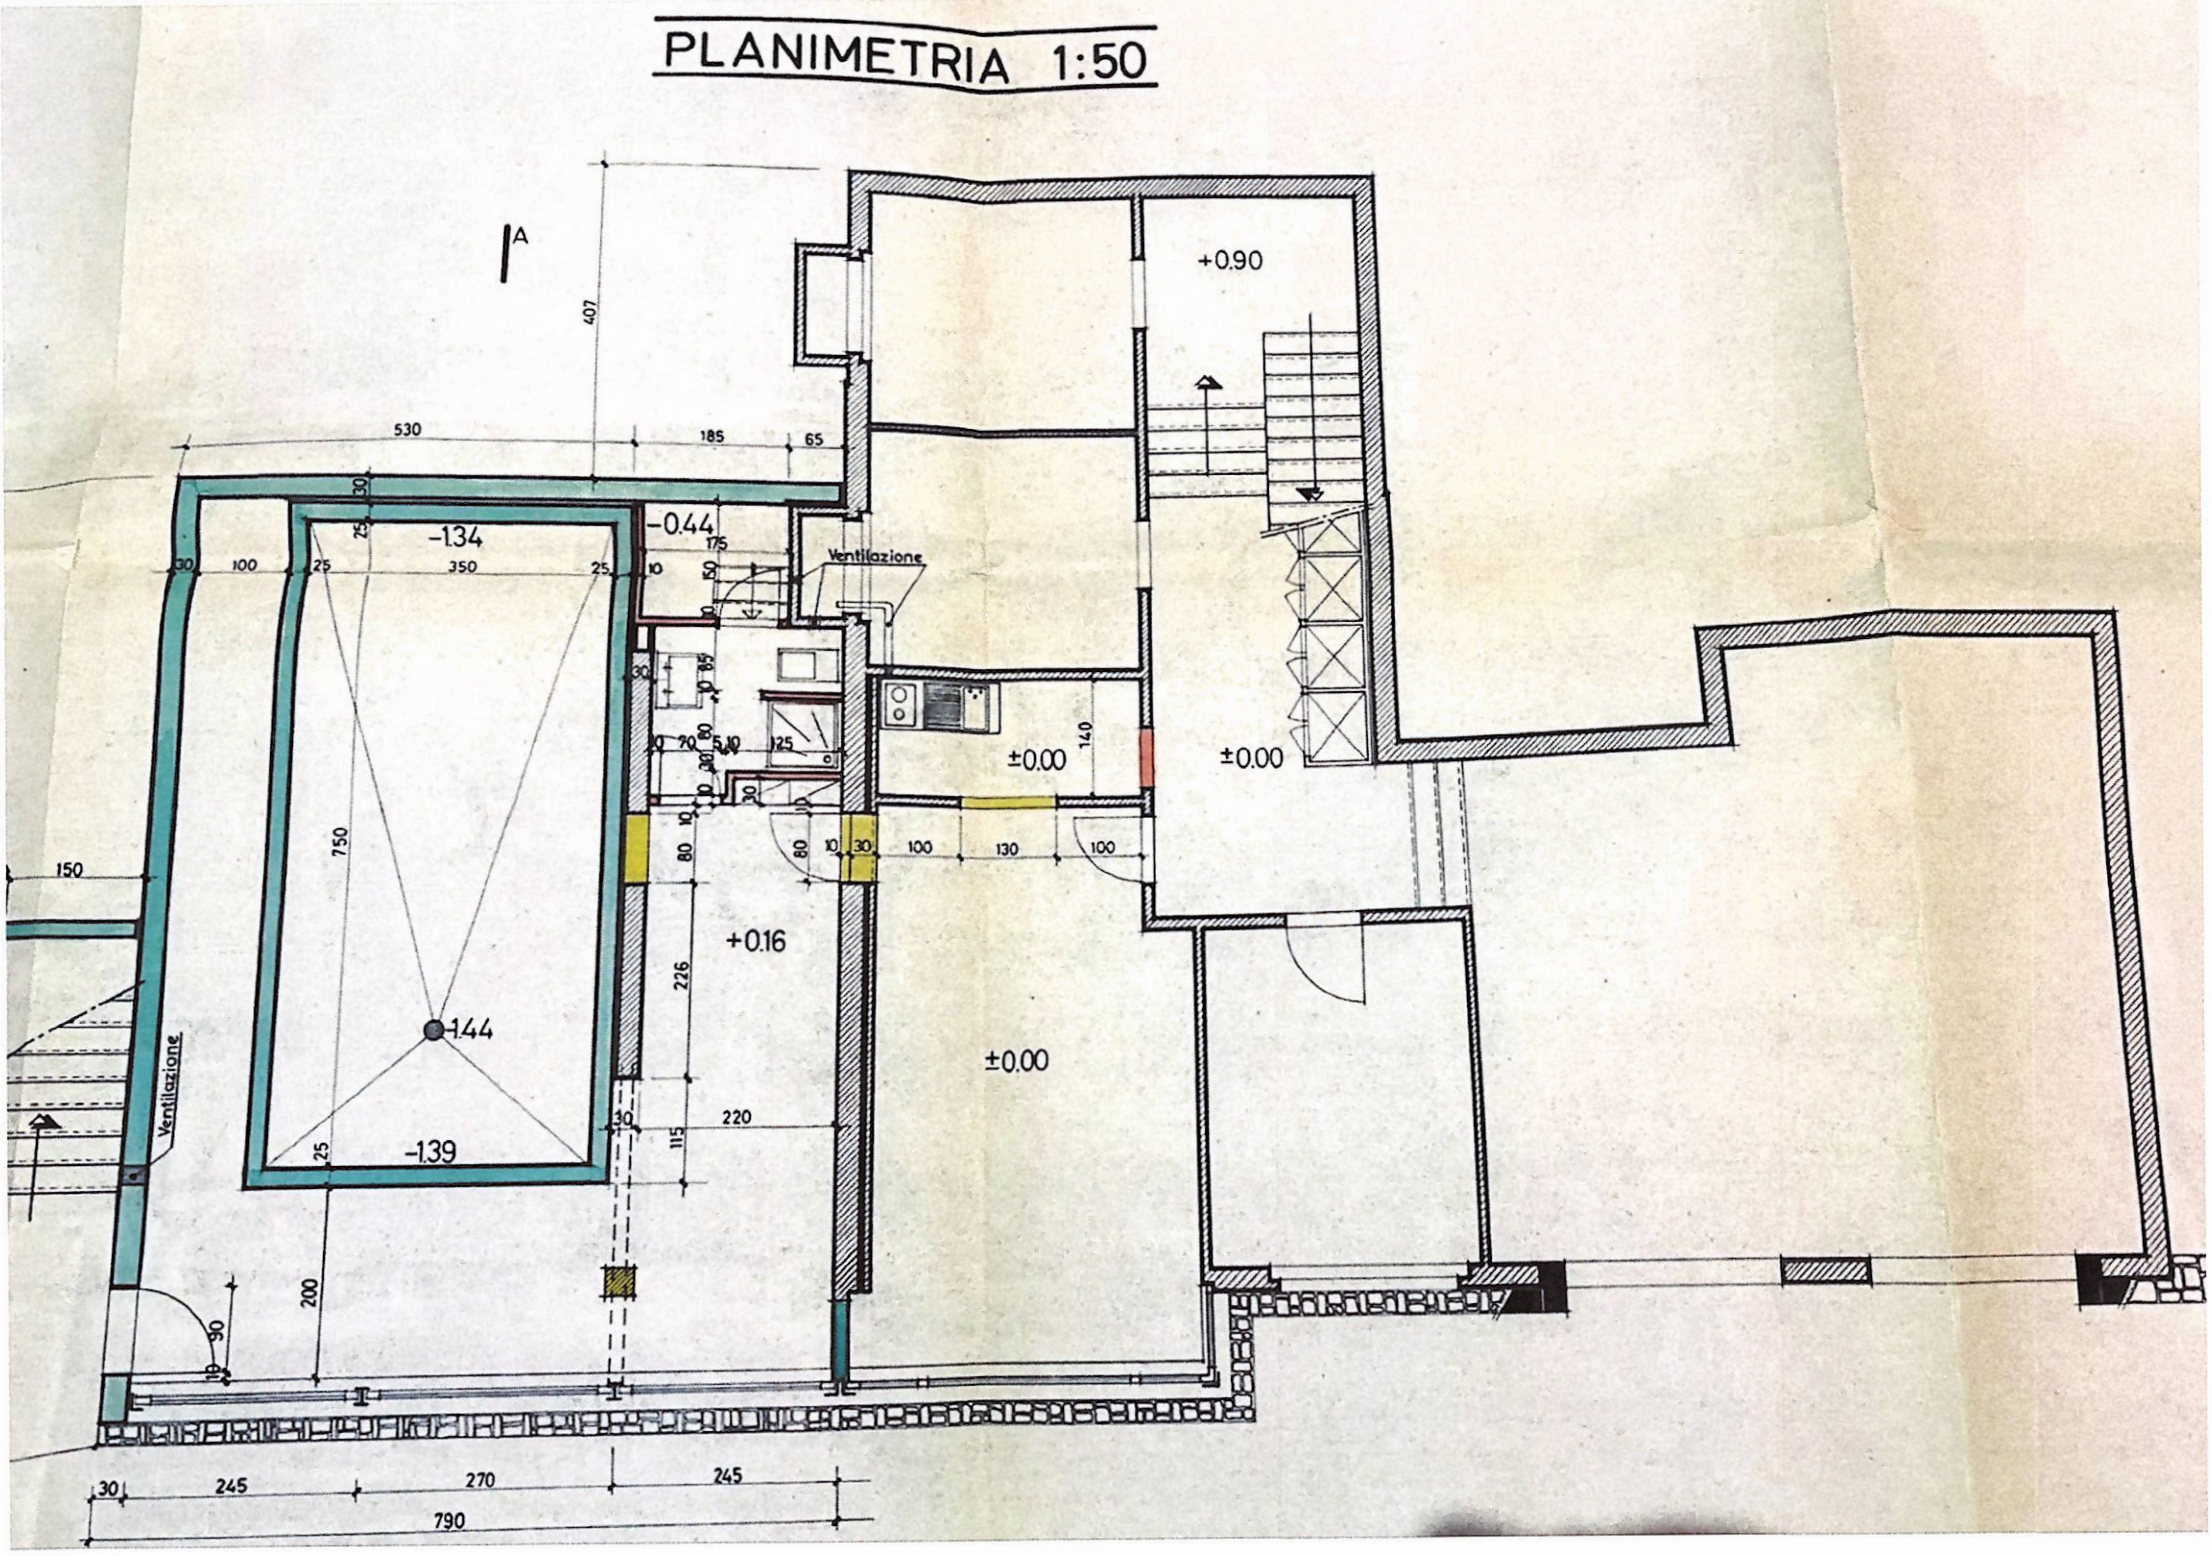PLANIMETRIA 1:50