



La Cà SA
via V.Vela 11
6850 Mendrisio -CH
tel +41 91 605 53 40
www.la-ca.ch

Residenza Regina
Caslano

Nr. Mappale
1307

Blocco B - Piano Secondo

PPP 20

scala:
1:50

data
04.2021

aggiornato

formato
A3



disegno
PS

PIANO ESECUTIVO (l'appartamento si intende finito solo con gli arredi fissi di cucina e bagno)

cliente

Cosimo Scarafile

20

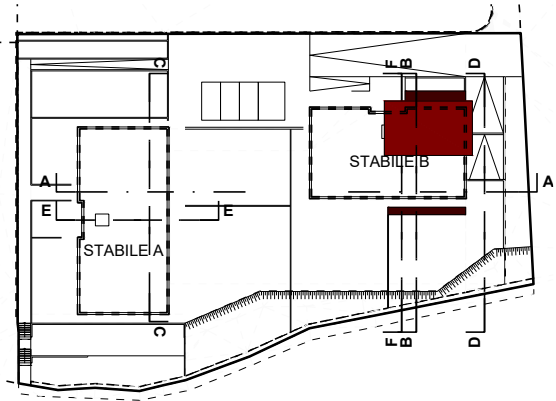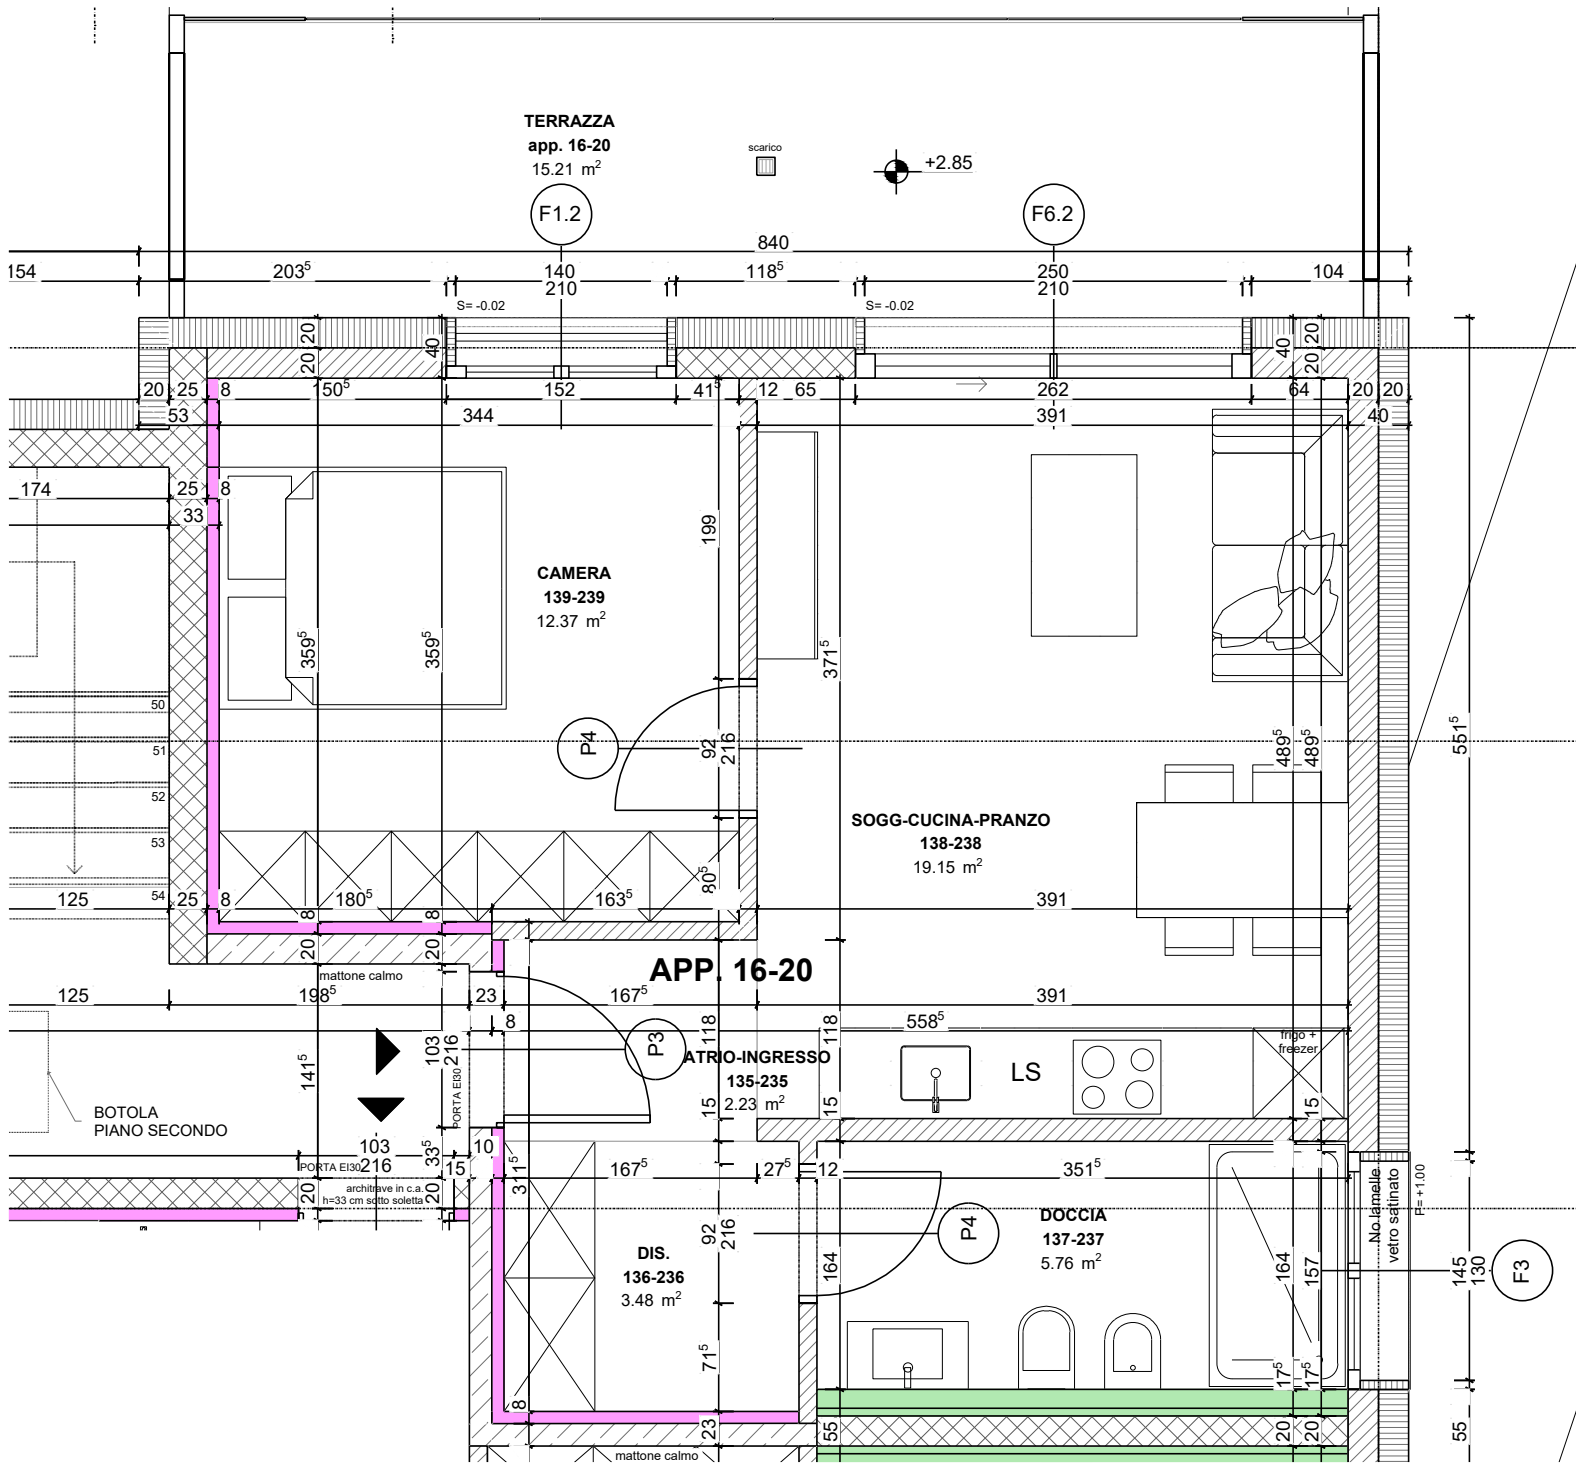

Luogo _____ Data _____

Firma del cliente _____