


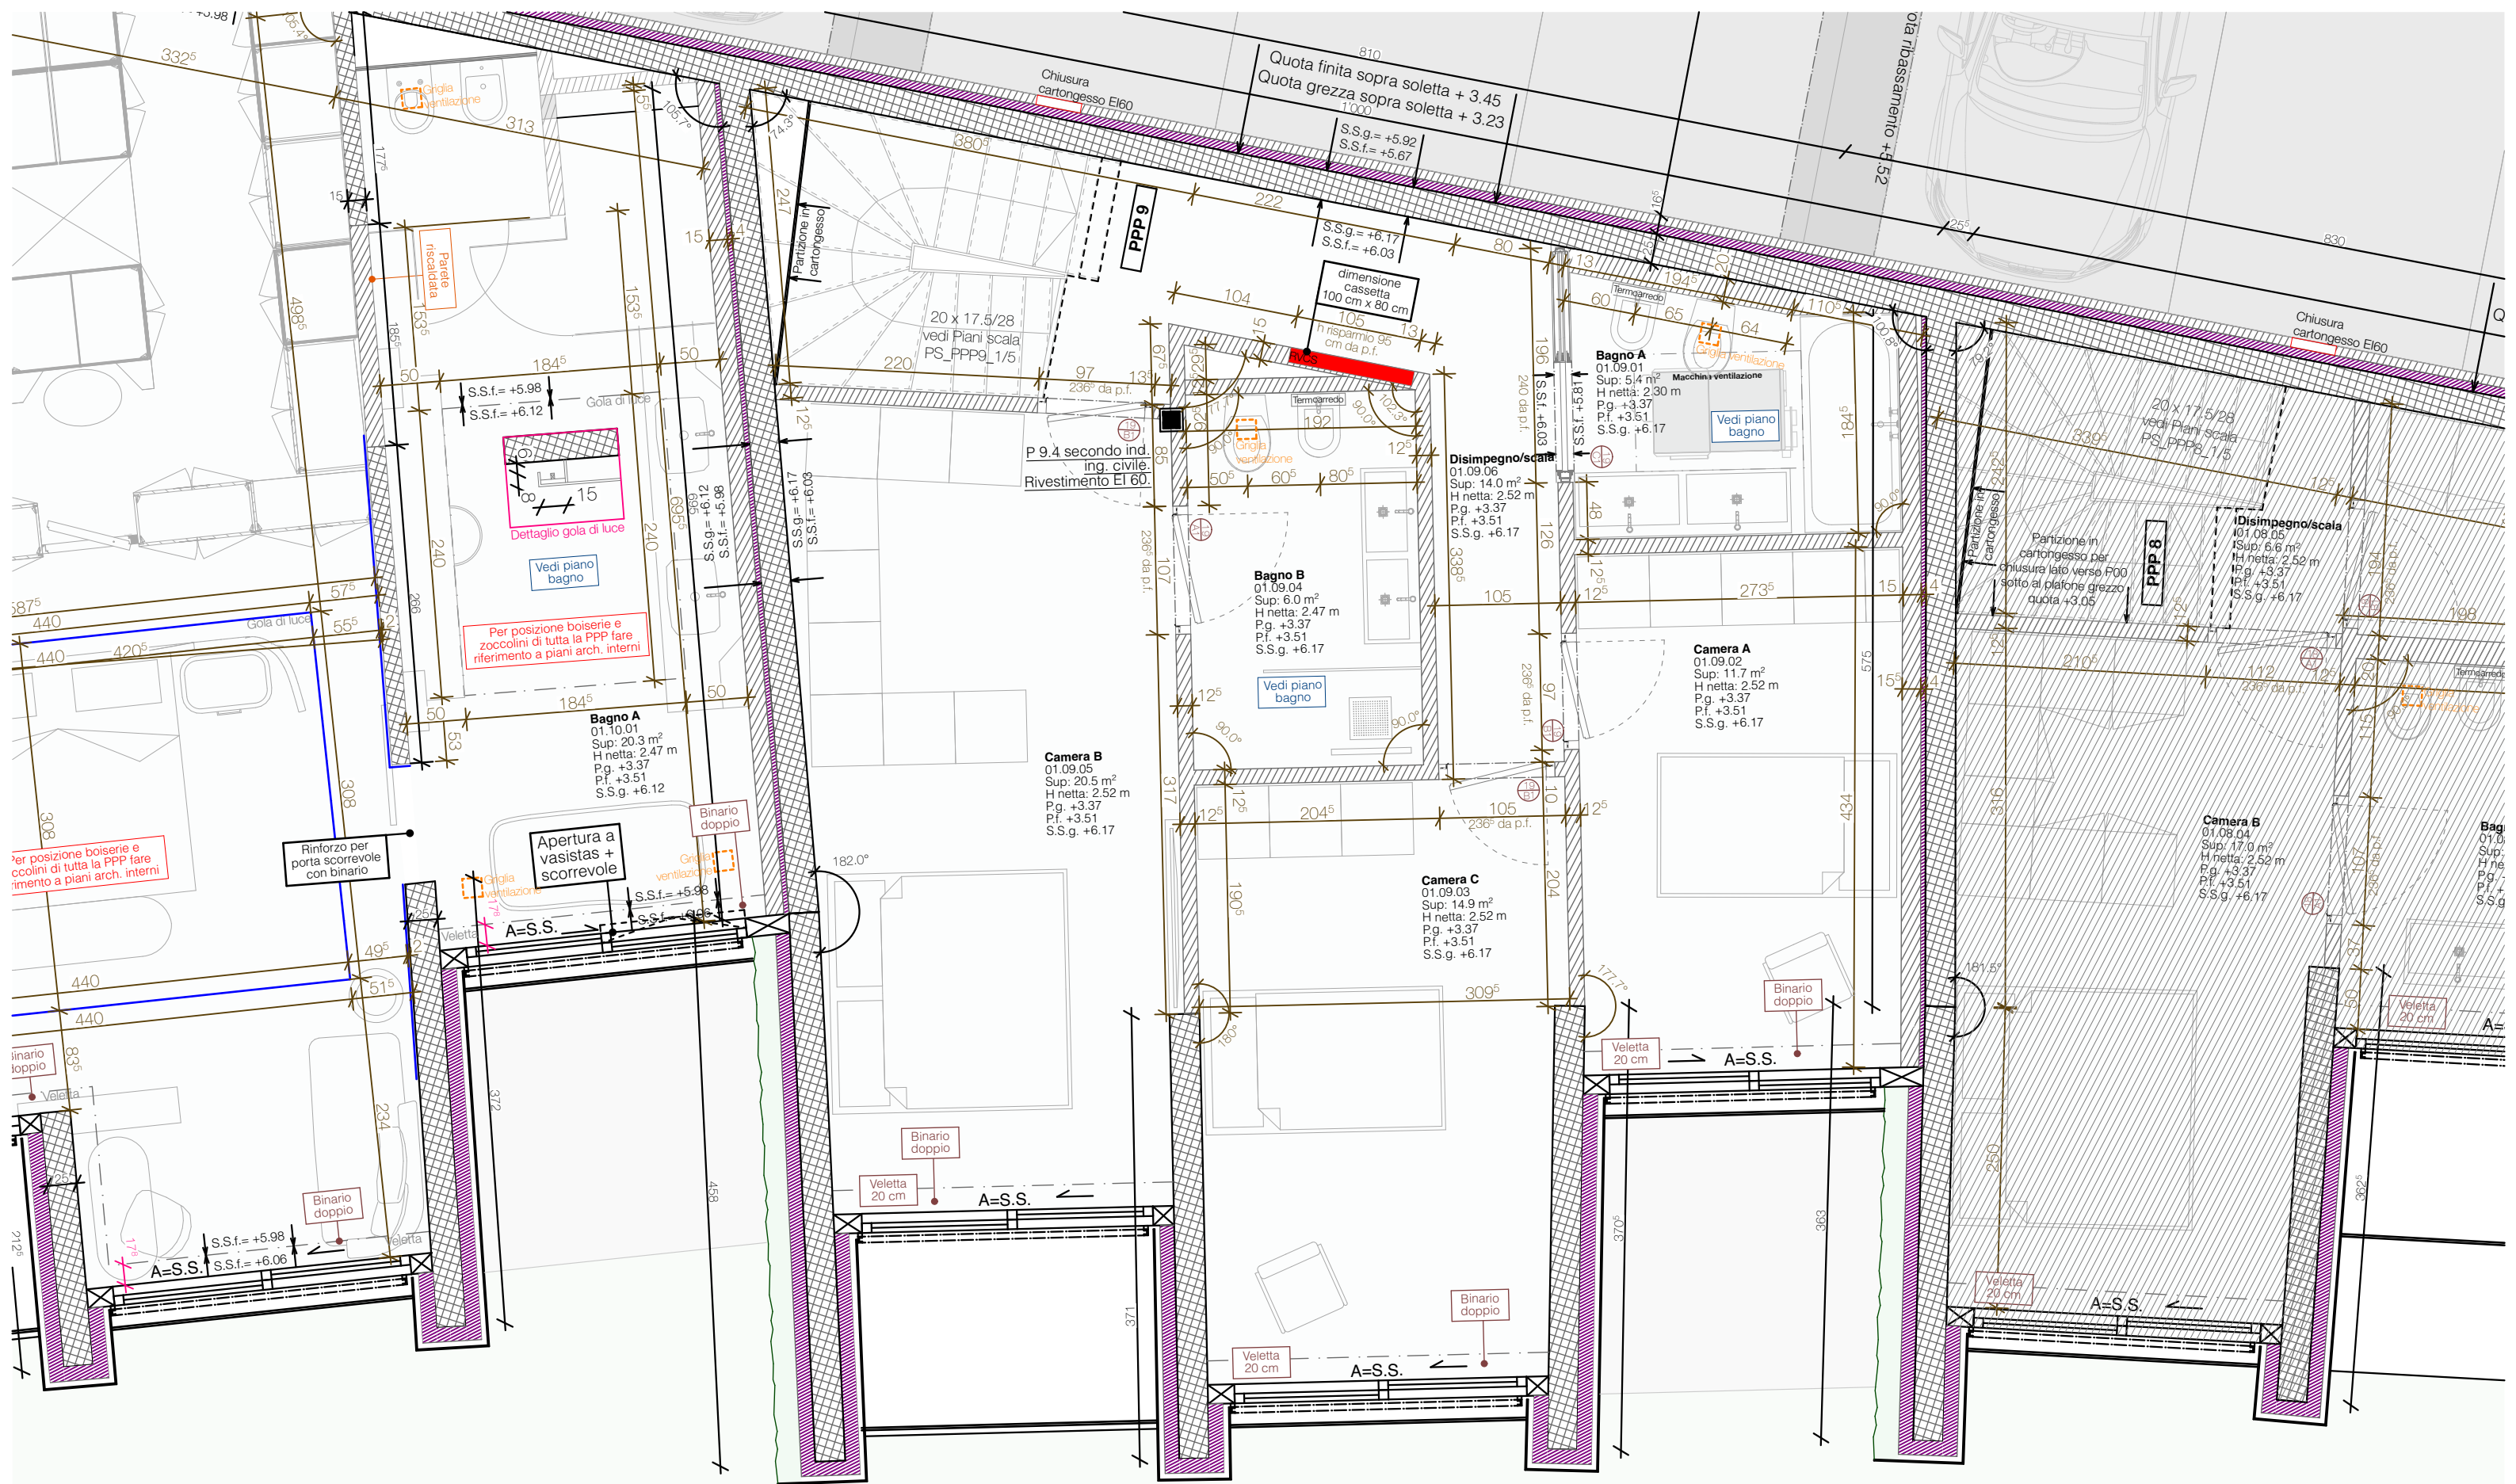

N.B.= Le misure riportate su questo piano sono suscettibili a modifiche date dalle tolleranze esecutive. Le misure definitive saranno da verificare in cantiere.