


APPROVATO con ris. mun. 778/2017
del 04 SET. 2017

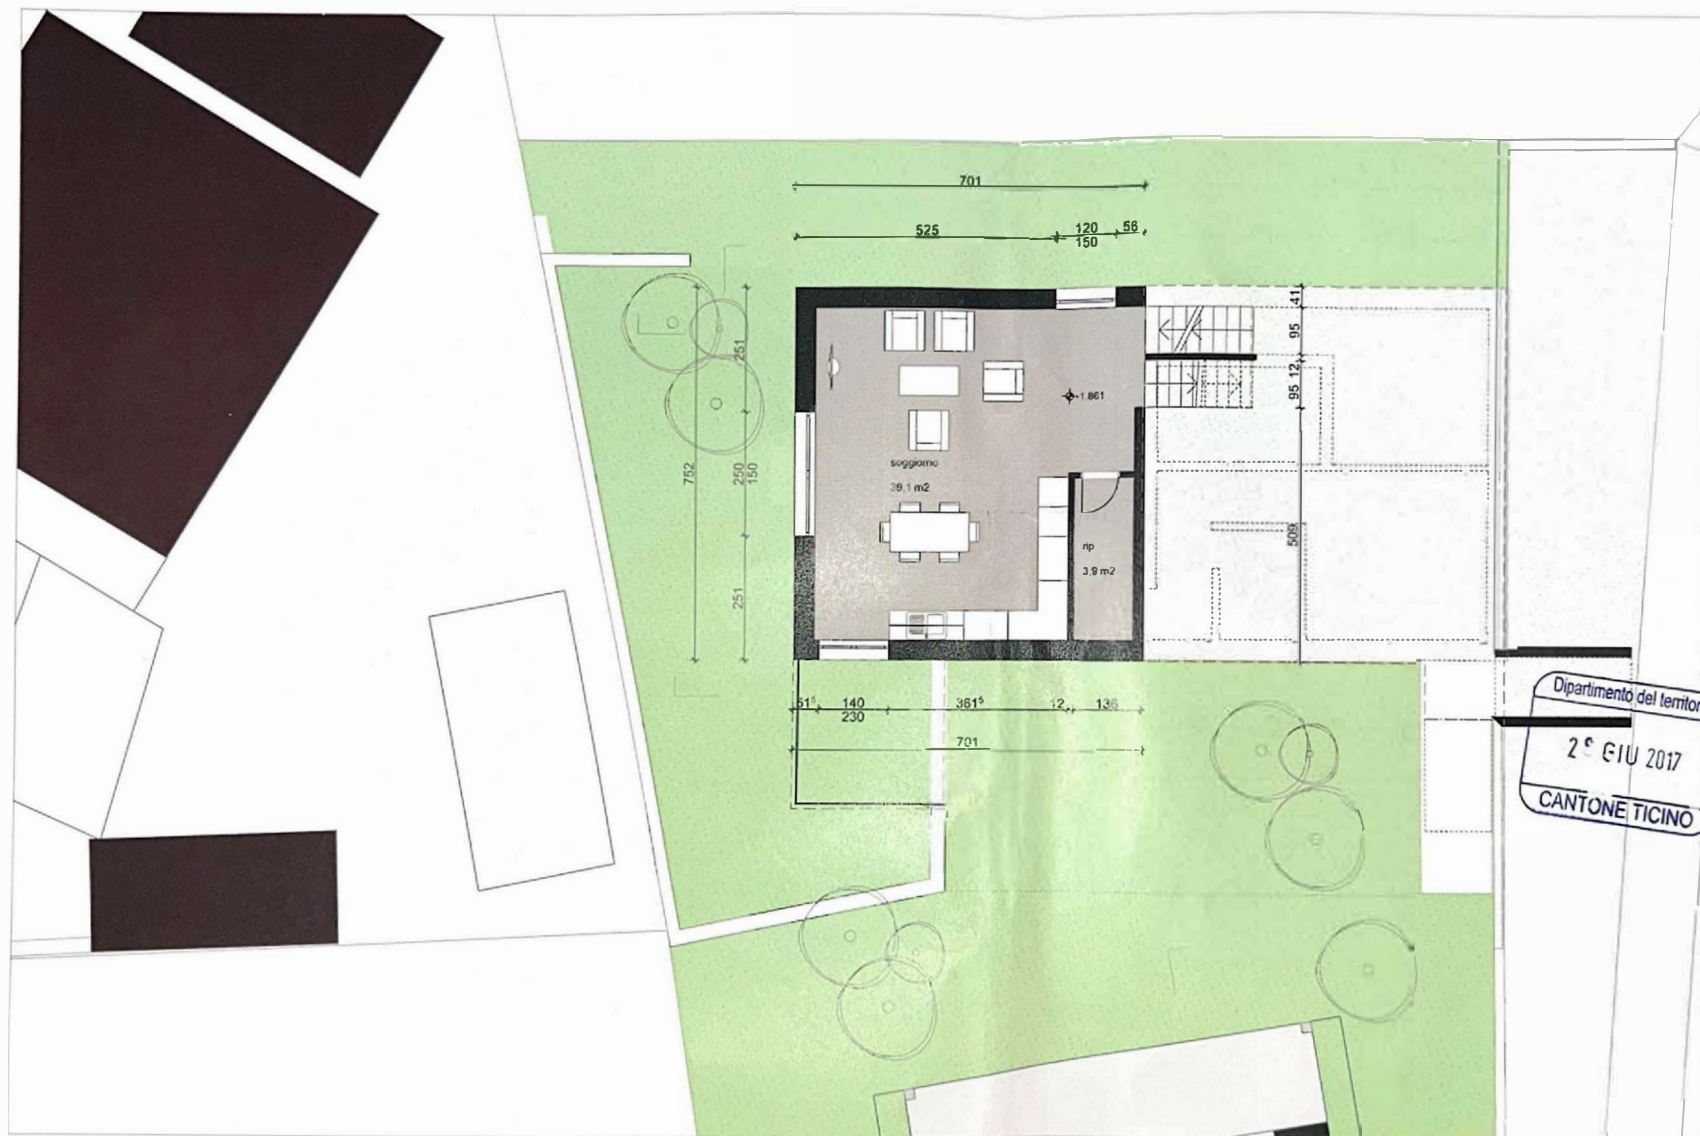

APPARTAMENTO 1
APPARTAMENTO 2

Incarico
casa bifamiliare

Luogo
Monteggio CH
mapp. 782

Data
giovedì 16 marzo 2017

Titolo dell'elaborato
Pianta +0

Fase Progetto
 **Variante alla D.D.C.
Ris. Mun. 155/2015
del 27.04.2015**

Scala Disegno Formato A3
1:100 29,7x42 cm

quota di riferimento e
orientamento
±0,000 = +281.38

revisione
1.

Proprietario e Istante

Dipartimento del territorio
2° GIU 2017
CANTONE TICINO

Percorso server
\\10007 MON 1 16.3.20 VAR.pln

è vietata la riproduzione di questo
documento senza l'autorizzazione
scritta del progettista
ID Layout

codice lavoro

0007

MON

30.02

Agg01