


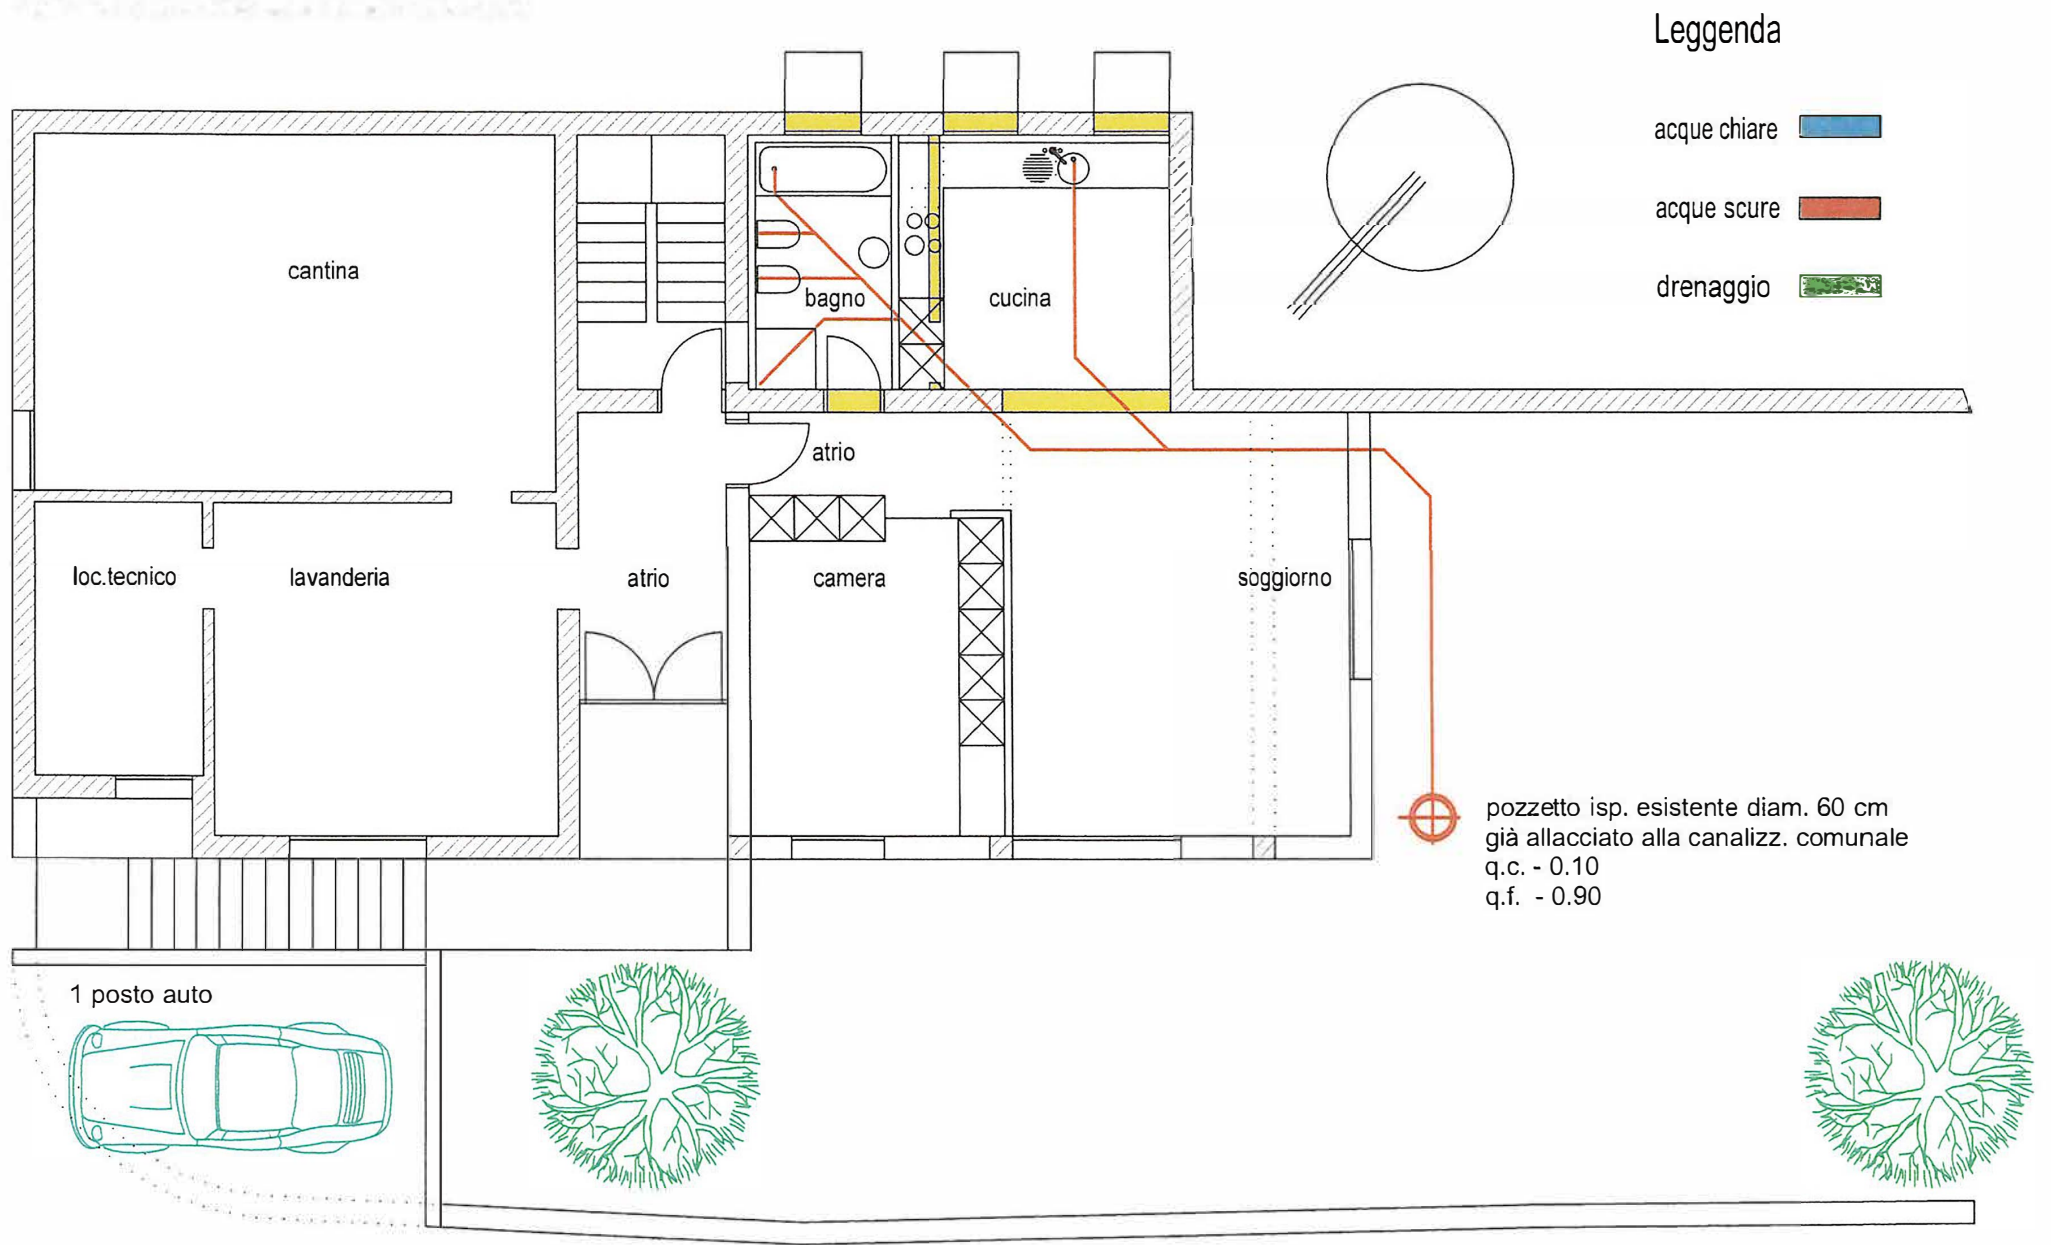

CANALIZZAZIONE scala 1:100