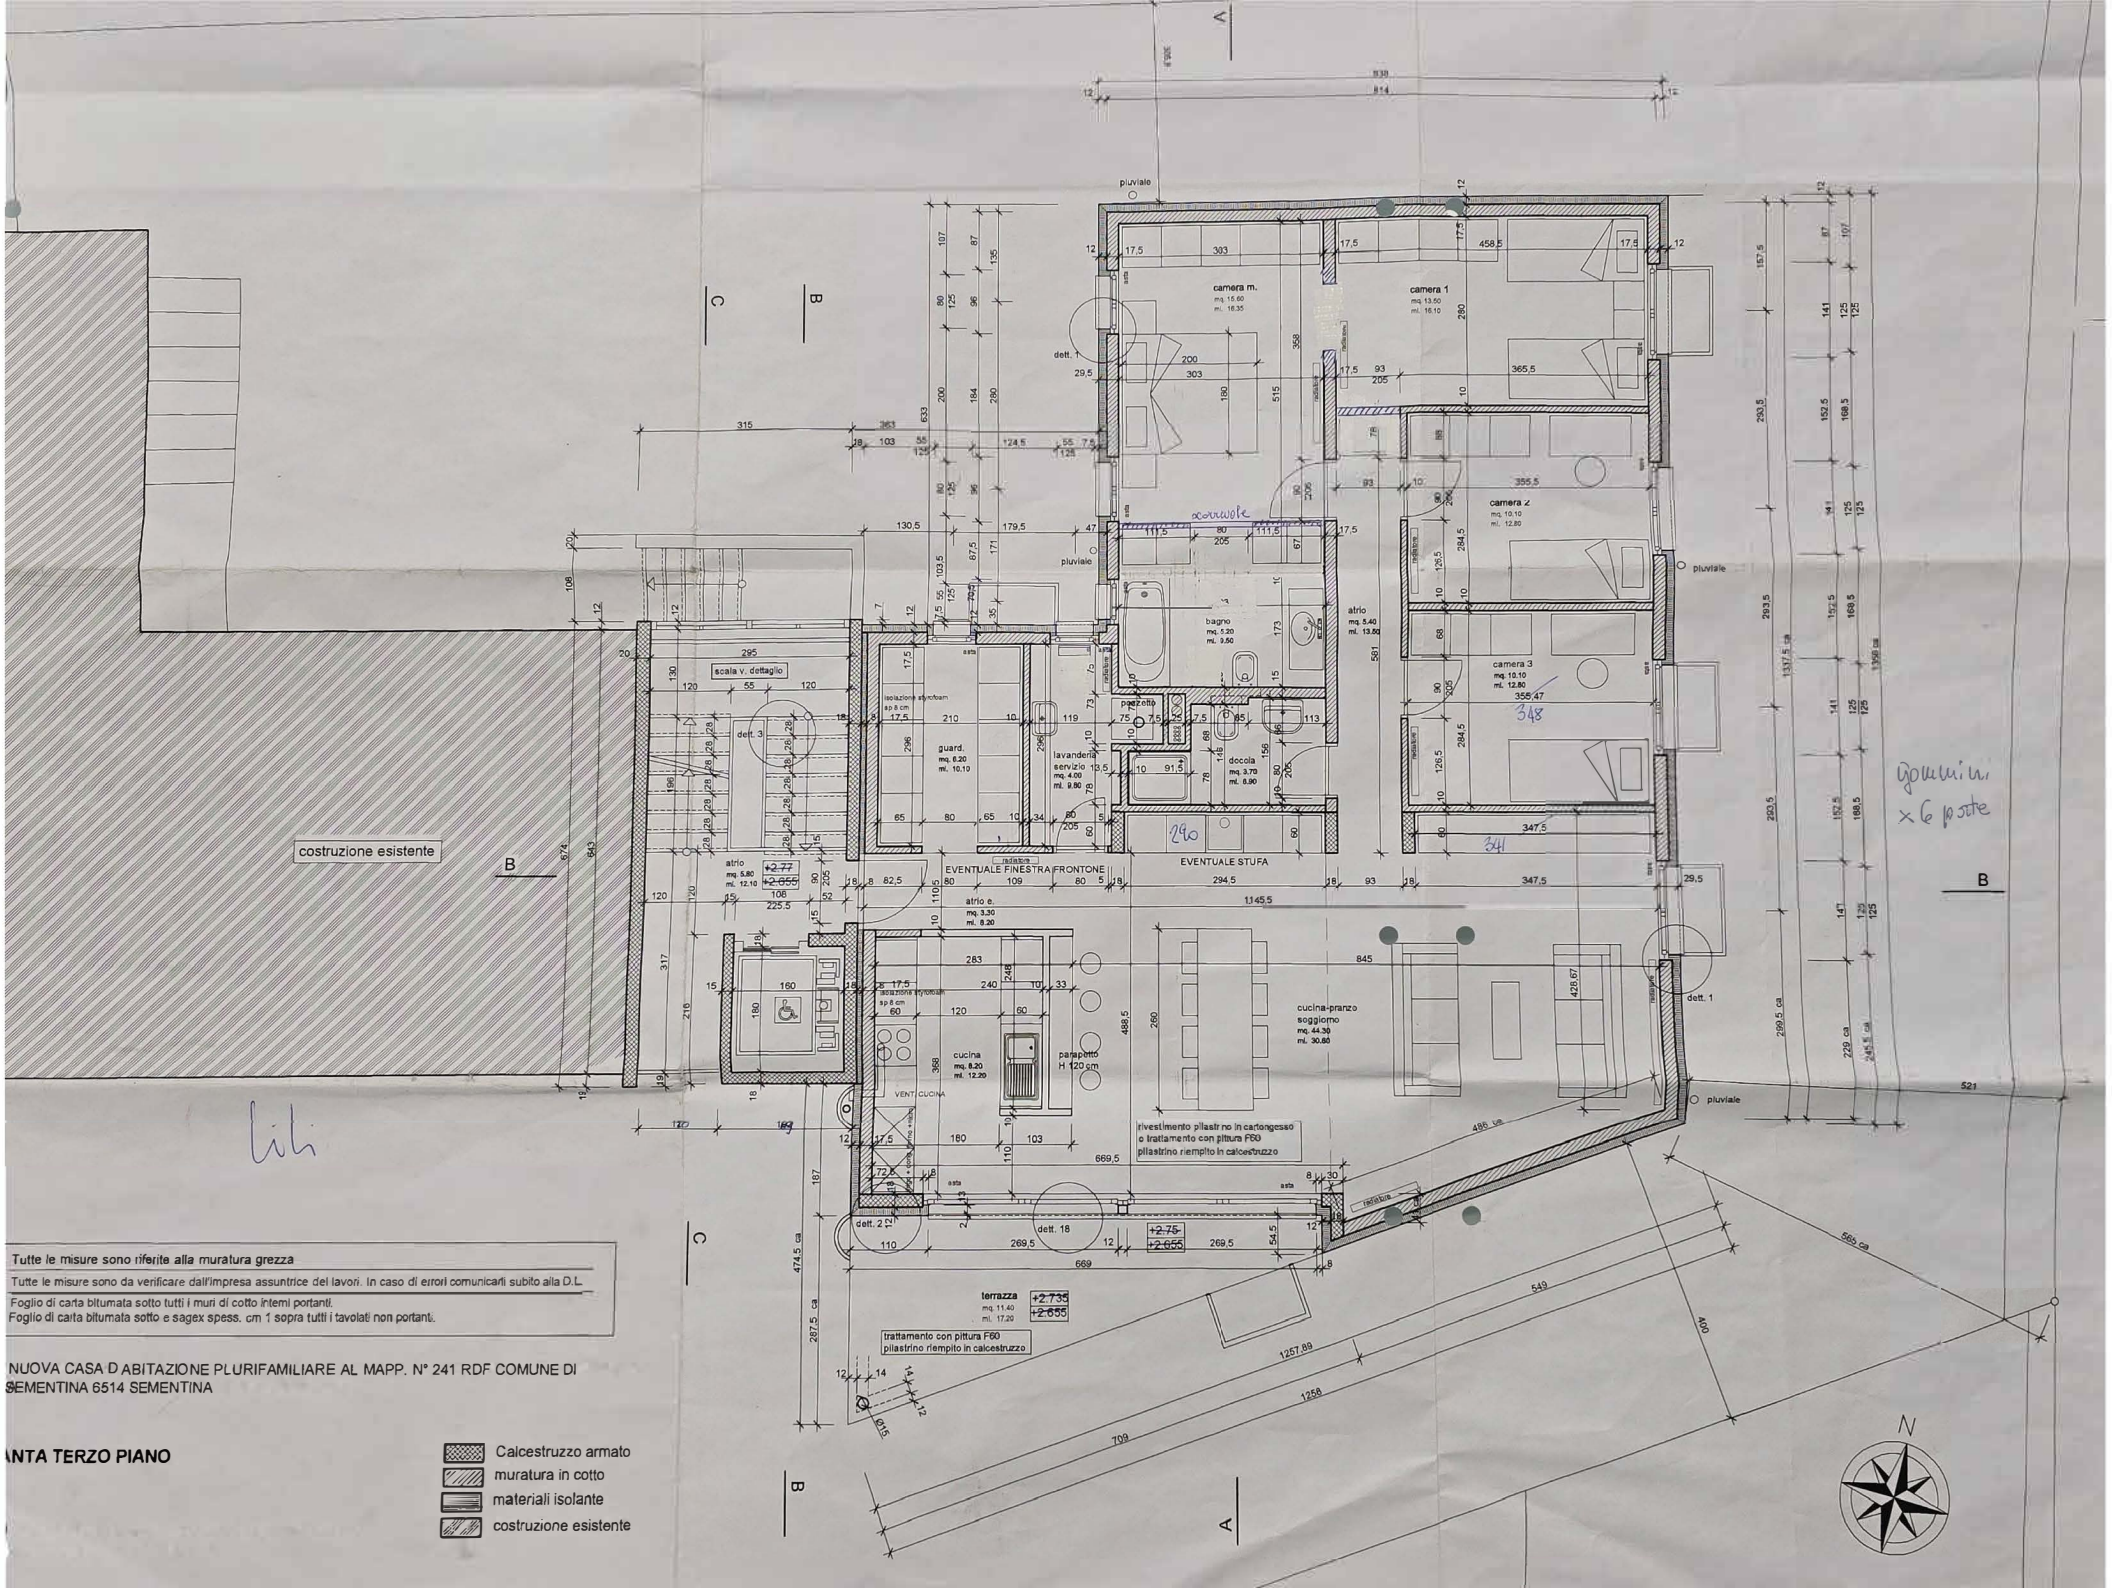
camera m.
mq. 15.60
ml. 16.35
camera 1
mq. 13.50
ml. 16.10
camera 2
mq. 10.10
ml. 12.80
camera 3
mq. 10.10
ml. 12.80
bagno
mq. 5.20
ml. 9.50
bagno
mq. 3.70
ml. 8.90
lavanderia
servizio
mq. 4.00
ml. 9.80
guard.
mq. 6.20
ml. 10.10
atrio
mq. 5.40
ml. 13.50
atrio
mq. 5.80
ml. 12.10
atrio e.
mq. 3.30
ml. 8.20
cucina
mq. 8.20
ml. 12.20
cucina-pranzo
soggiorno
mq. 44.30
ml. 30.80
terrazza
mq. 11.40
ml. 17.20
dett. 1
dett. 2
dett. 3
dett. 18
scala v. dettaglio
costruzione esistente
EVENTUALE FINESTRA FRONTONE
EVENTUALE STUFA
parapetto
H 120 cm
pluviale
scorrevole
VENT. CUCINA
rivestimento pilastrino in cartongesso
o trattamento con pittura F60
pilastrino riempito in calcestruzzo
trattamento con pittura F60
pilastrino riempito in calcestruzzo
isolazione styrofoam sp 8 cm
radiatore
asta
gommini
x 6 posti
Tutte le misure sono riferite alla muratura grezza
Tutte le misure sono da verificare dall'impresa assuntrice dei lavori. In caso di errori comunicarli subito alla D.L.
Foglio di carta bitumata sotto tutti i muri di cotto interni portanti.
Foglio di carta bitumata sotto e sagex spess. cm 1 sopra tutti i tavolati non portanti.
NUOVA CASA D ABITAZIONE PLURIFAMILIARE AL MAPP. N° 241 RDF COMUNE DI
SEMENTINA 6514 SEMENTINA
ANTA TERZO PIANO
Calcestruzzo armato
muratura in cotto
materiali isolante
costruzione esistente
N