


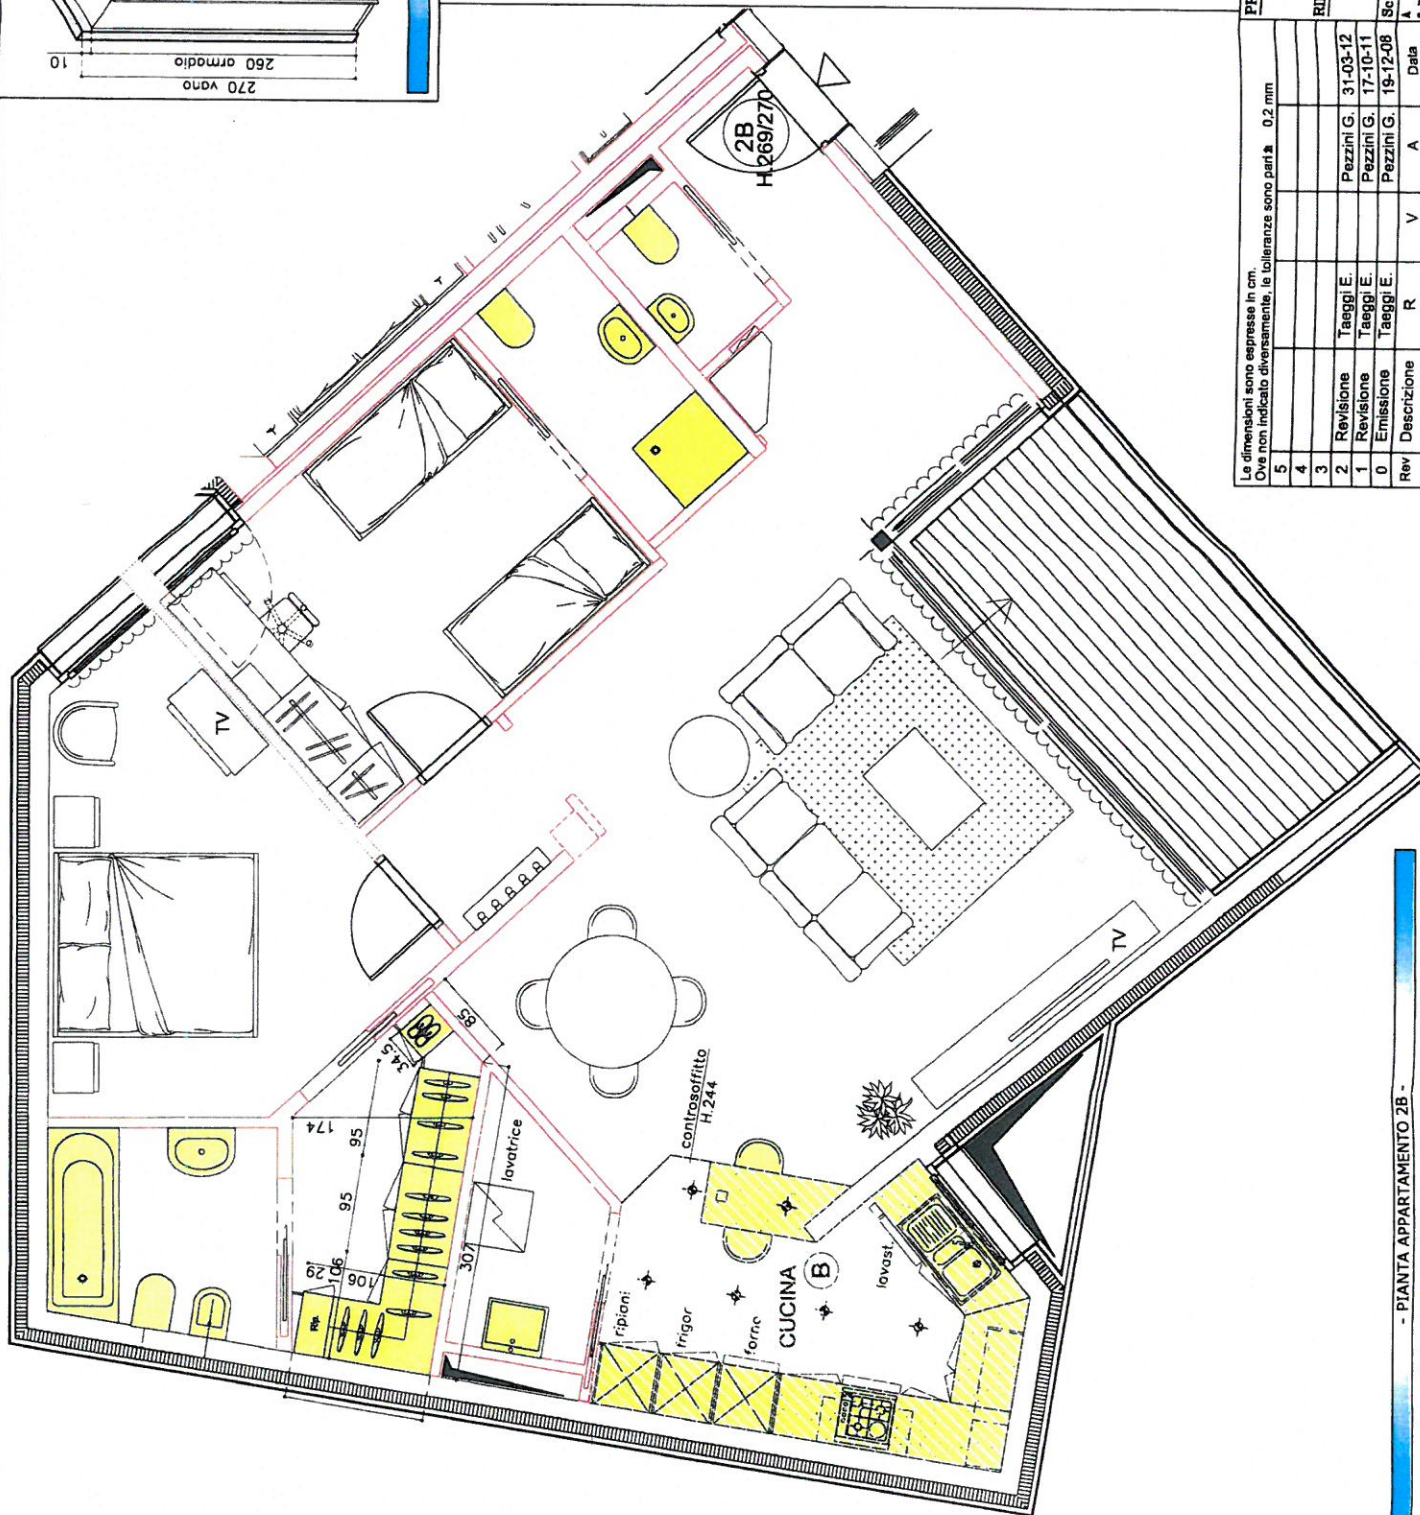

**PROGETTO:**



**RIFERIMENTI:**

|                          |
|--------------------------|
| - SIG.ALFO SALINETTI -   |
| - RESIDENZA CROSS OVER - |
| - PROMENG - LUGANO       |


|             |                       |
|-------------|-----------------------|
| Scala: 1:50 | Disegno n. 08121911ET |
|-------------|-----------------------|

| Rev | Descrizione | R         | V | A          | Data     |
|-----|-------------|-----------|---|------------|----------|
| 0   | Emissione   | Taeggi E. |   | Pezzini G. | 19-12-08 |
| 1   | Revisione   | Taeggi E. |   | Pezzini G. | 17-10-11 |
| 2   | Revisione   | Taeggi E. |   | Pezzini G. | 31-03-12 |
| 3   |             |           |   |            |          |
| 4   |             |           |   |            |          |
| 5   |             |           |   |            |          |



- PIANTA APPARTAMENTO 2B -

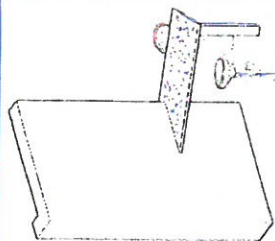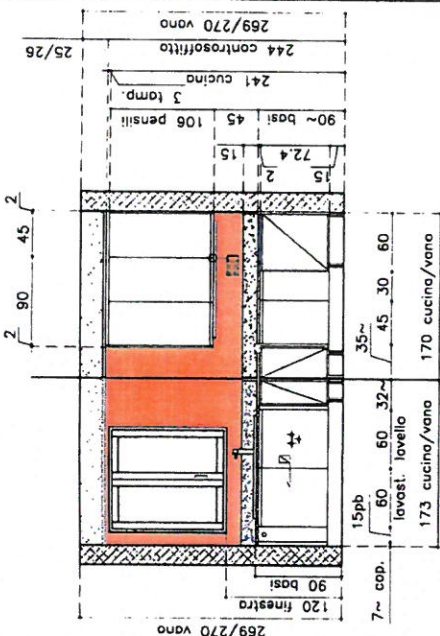

- VISTA BANCO -

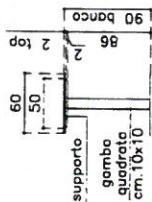

- SEZIONE BANCO -

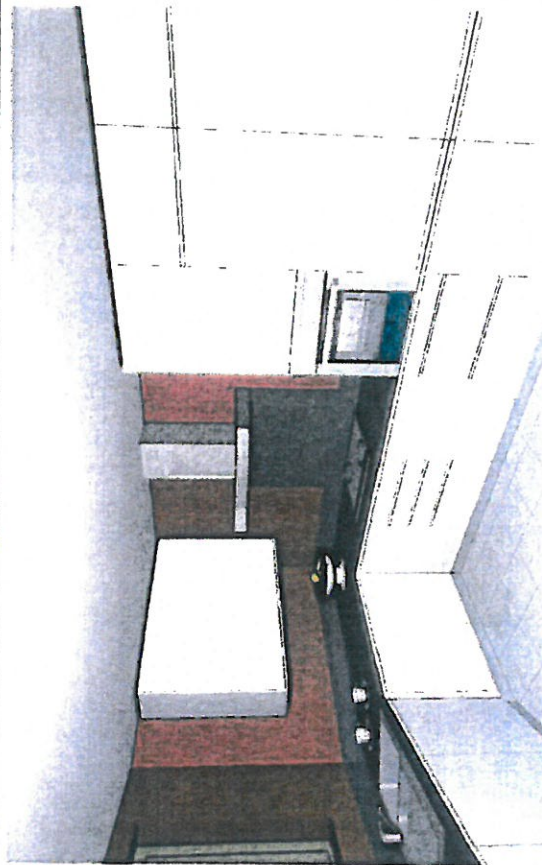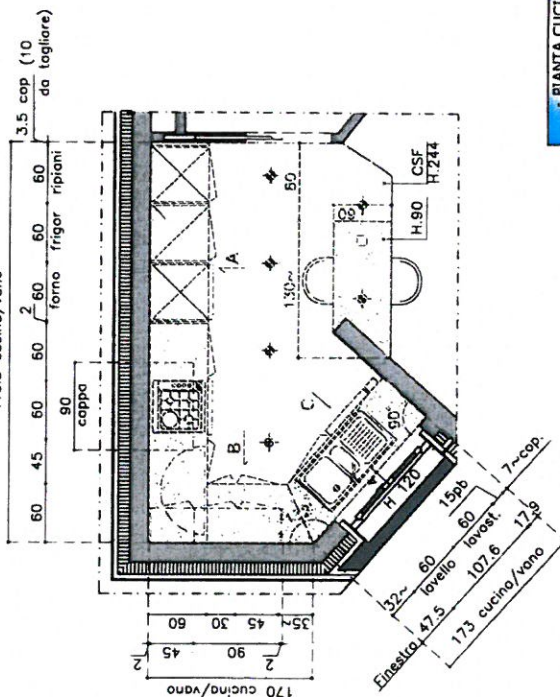

PIANTA CUCINA

**PROSPETTIVA CUCINA -**

Le dimensioni sono espresse in cm

Le dimensioni sono espresse in cm

|   |             |                                                                          |          |
|---|-------------|--------------------------------------------------------------------------|----------|
|  S.p.A. Tel. 0342/604111 - Fax 0342/611111                    |             | Le scale n. 300 morbegno                                                 |          |
| <b>PROGETTO:</b>   |             | PIANTA PROSPETTI ED IMPIANTI CIVILI<br>CUCINA 2B - SECONDO PIANO         |          |
| <b>RIFERIMENTI:</b>   |             | - SIG. ALFIO SALINETTI -<br>RESIDENZA CROSS OVER -<br>PROMENG - LUGANO - |          |
| Scale: 1:50   |             | Disegno n. 11101002ET                                                    |          |
| A tutti gli effetti di legge, la data è proprietaria di questo disegno.                                                                          |             |                                                                          |          |
| Ove non indicato diversamente, le tolleranze sono pari a ± 0,2 mm                                                                                |             |                                                                          |          |
| 5   |             |                                                                          |          |
| 4   |             |                                                                          |          |
| 3   |             |                                                                          |          |
| 2   | Revisione   | Taeggi E.                                                                | 31-03-12 |
| 1   | Revisione   | Taeggi G.                                                                | 17-10-11 |
| 0   | Emissione   | Taeggi G.                                                                | 10-10-11 |
| Rev   | Descrizione | R                                                                        | A        |
| 02-04-12: - CONTROSOFFITO H.m.244<br>- CUCINA H.m.241                                                                                            |             |                                                                          |          |
| 3 PRESSE CORRENTE H.m.80: <ul style="list-style-type: none"> <li>- X PRODOTTORE</li> <li>- X PIANO COTTURA</li> <li>- X PIANO COTTURA</li> </ul> |             |                                                                          |          |
| PRESSE CORRENTE H.m.170: <ul style="list-style-type: none"> <li>- X E.F. FORNO A MICROONDE</li> </ul>                                            |             |                                                                          |          |
| PRESSE CORRENTE H.m.230: <ul style="list-style-type: none"> <li>- X CAPP.</li> </ul>                                                             |             |                                                                          |          |
| PRESSE CORRENTE H.m.80: <ul style="list-style-type: none"> <li>- X LAVASTOVIGLIE</li> </ul>                                                      |             |                                                                          |          |
| 3 PRESSE CORRENTE H.m.115 X PICCOLI ELETTRIDOMESTICI                                                                                             |             |                                                                          |          |