

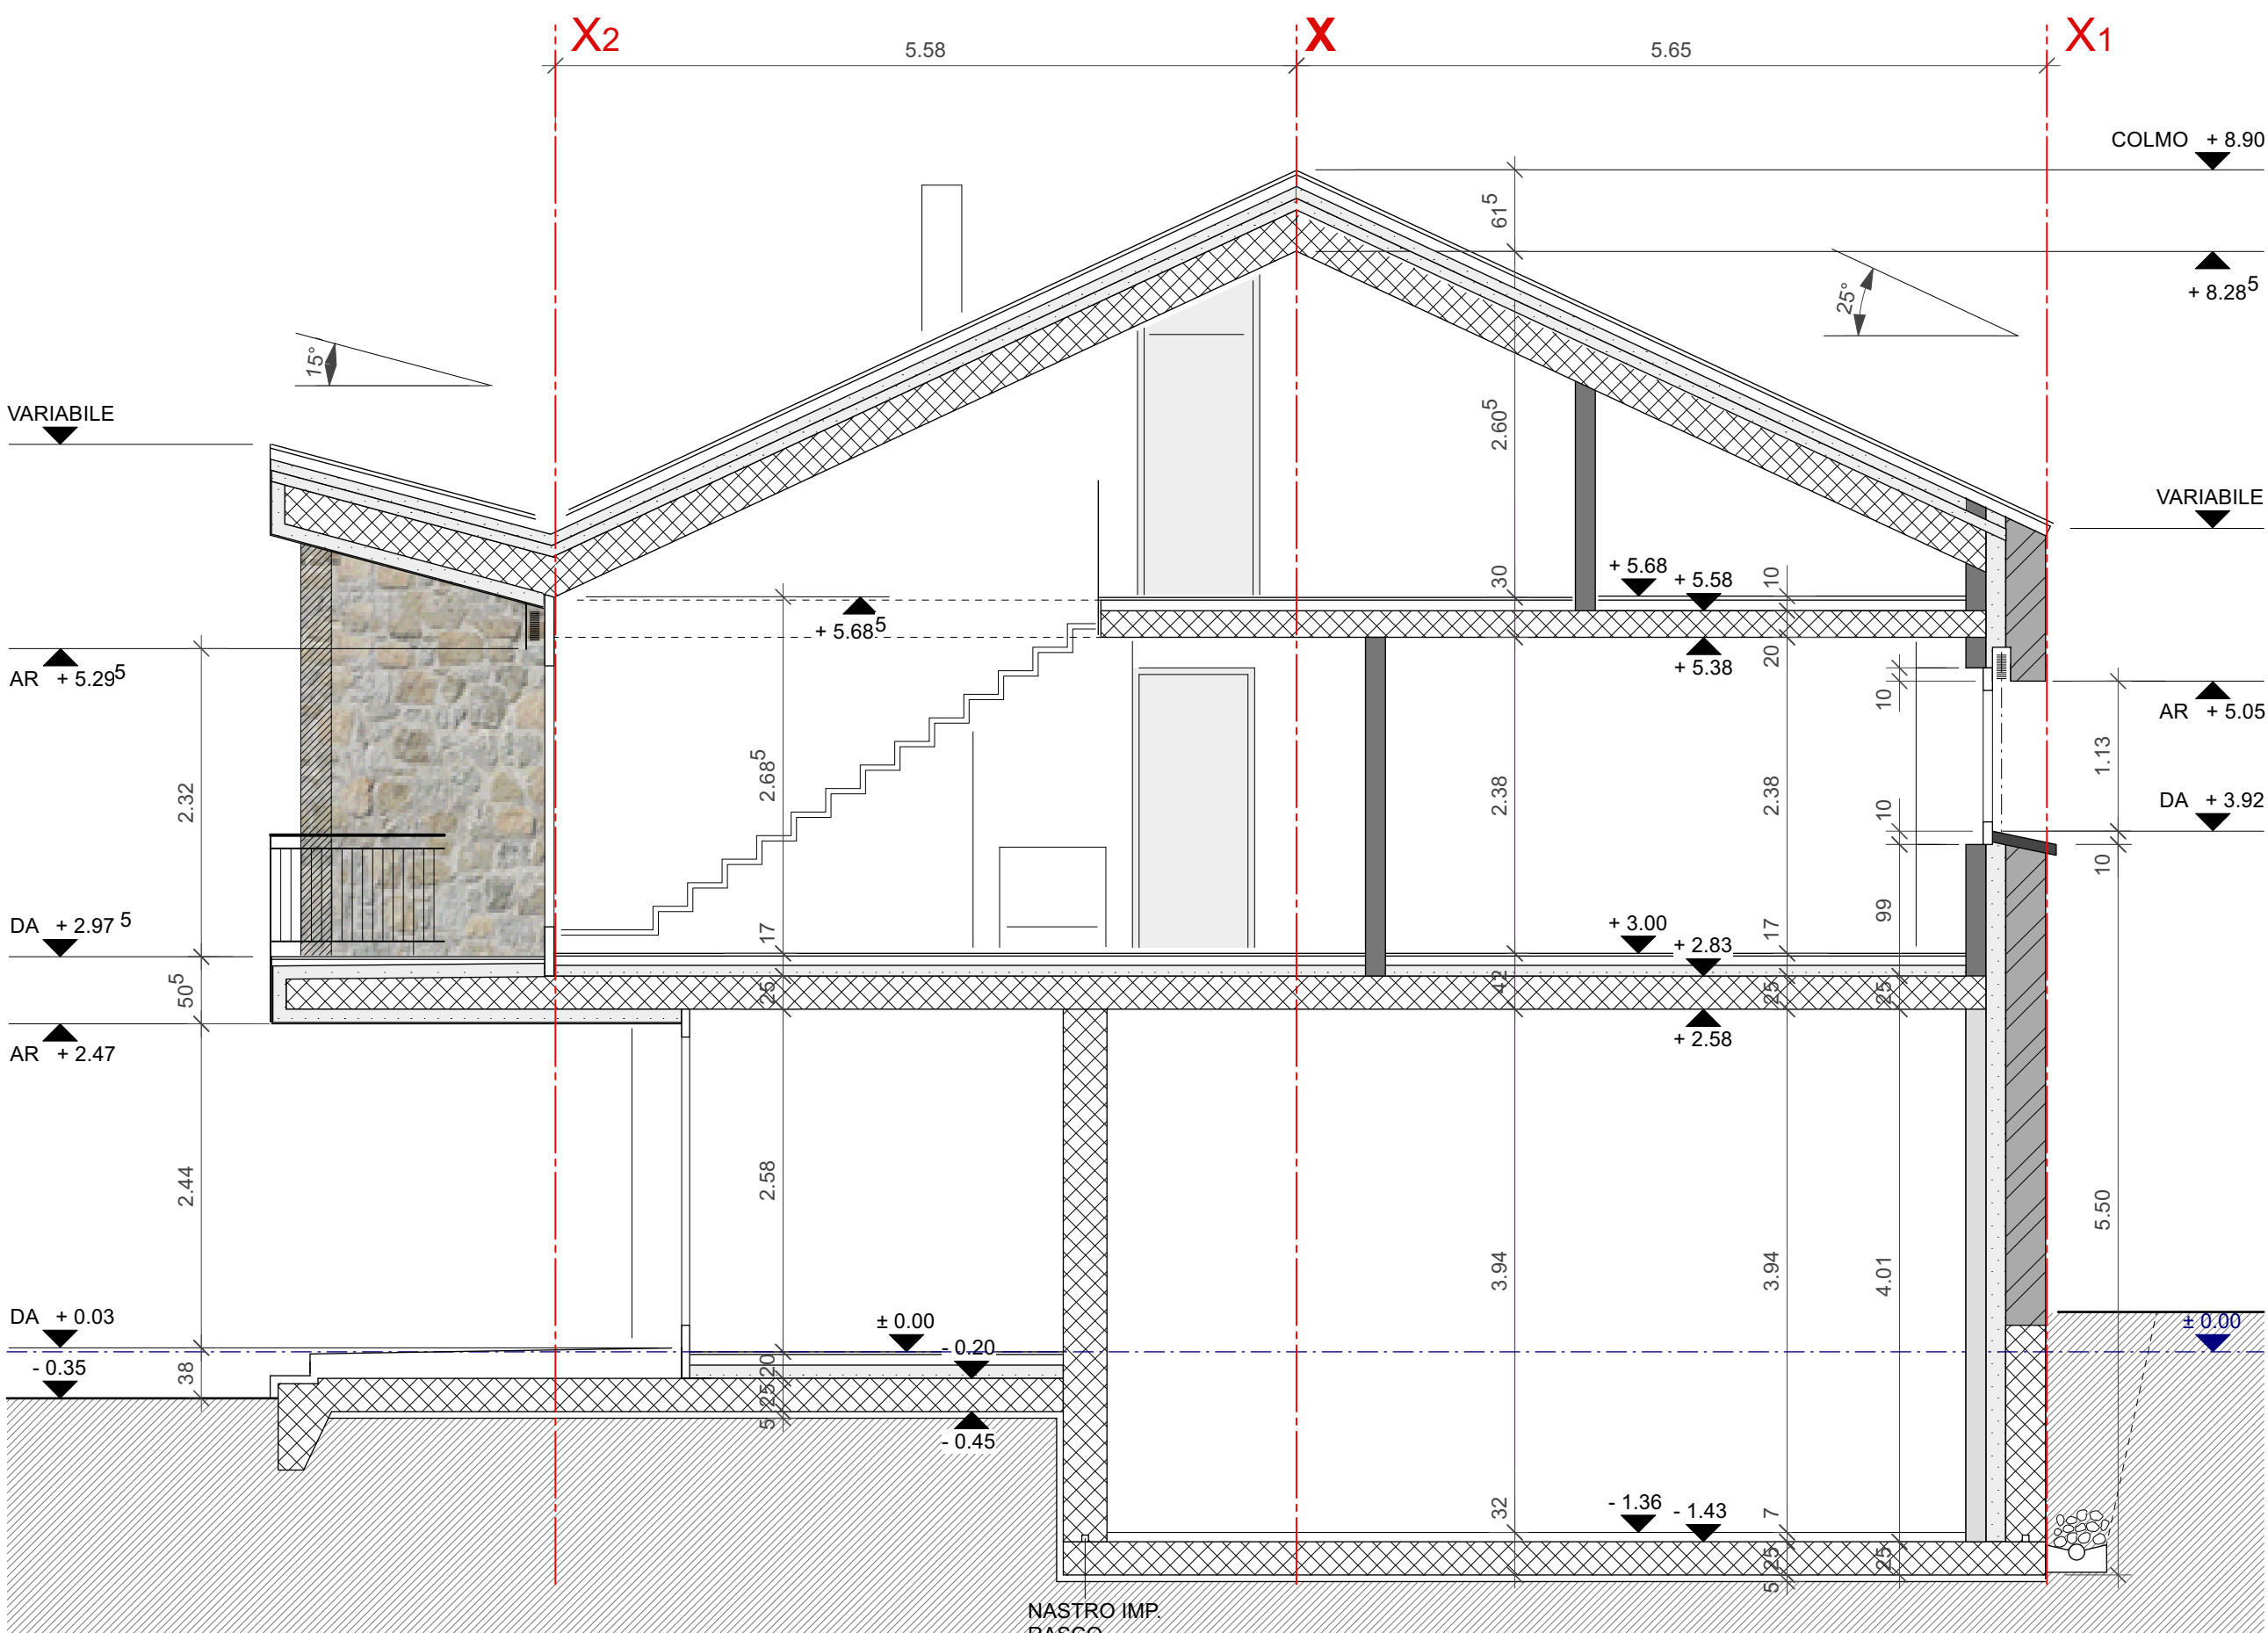
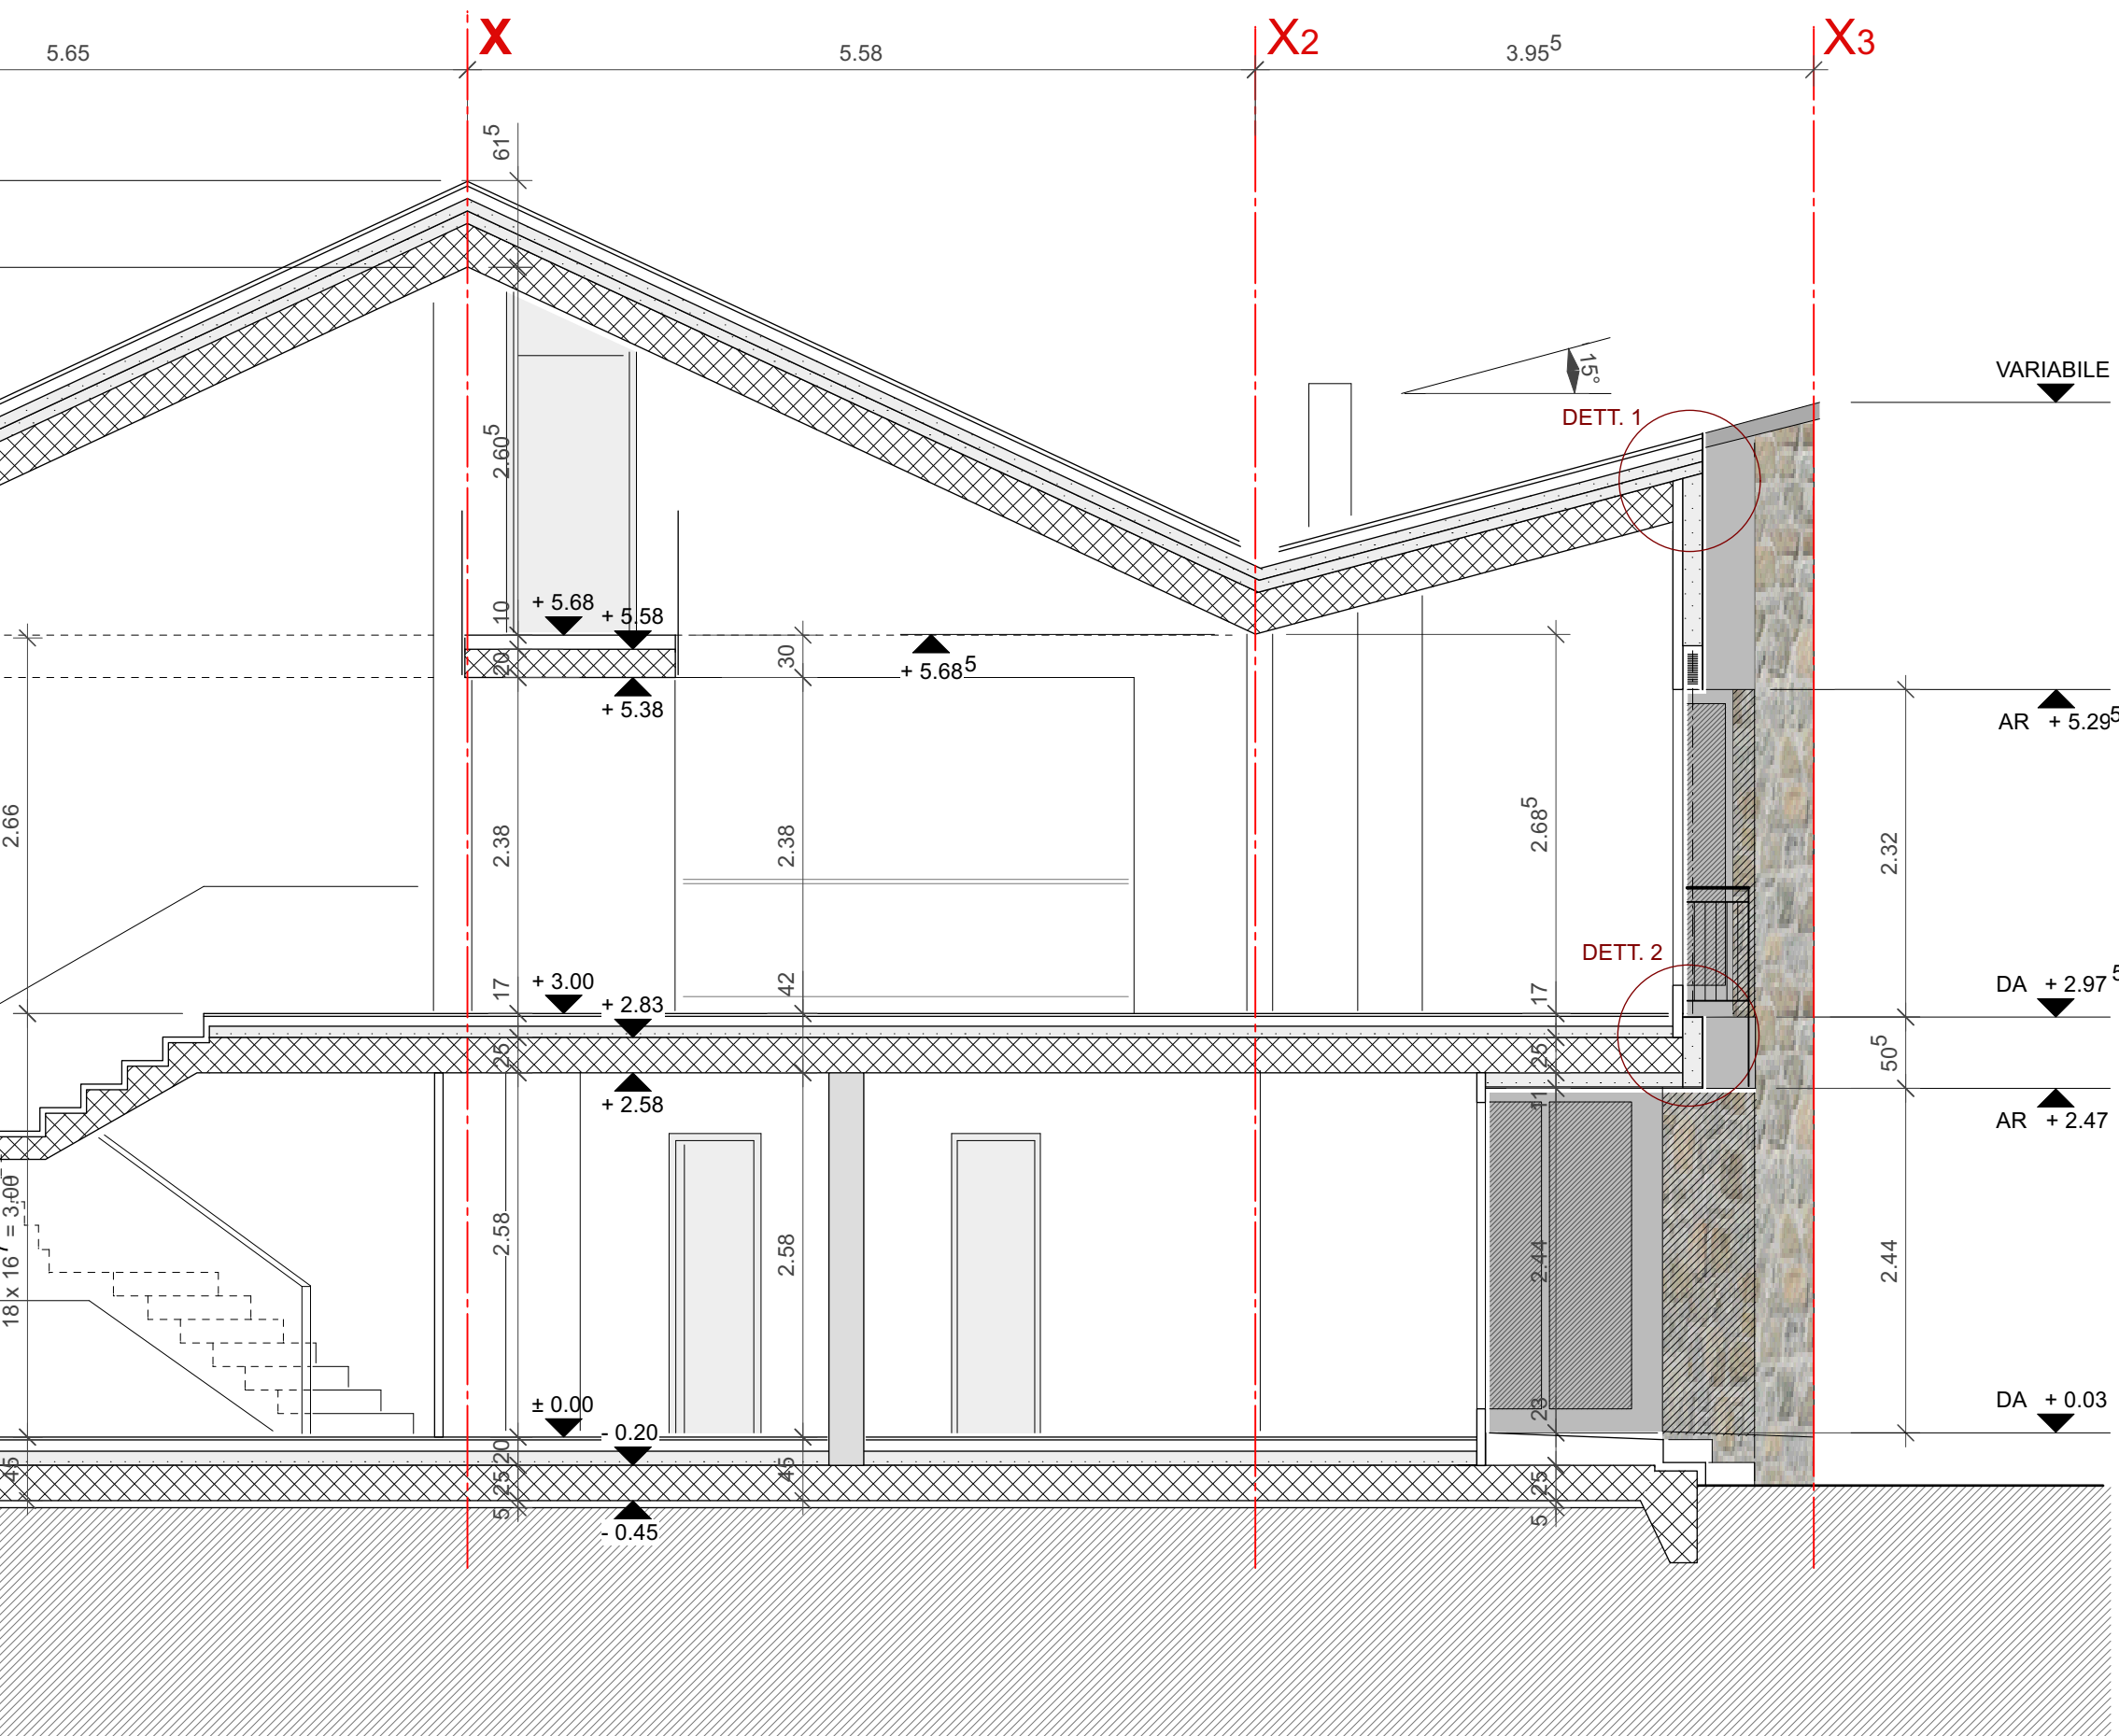
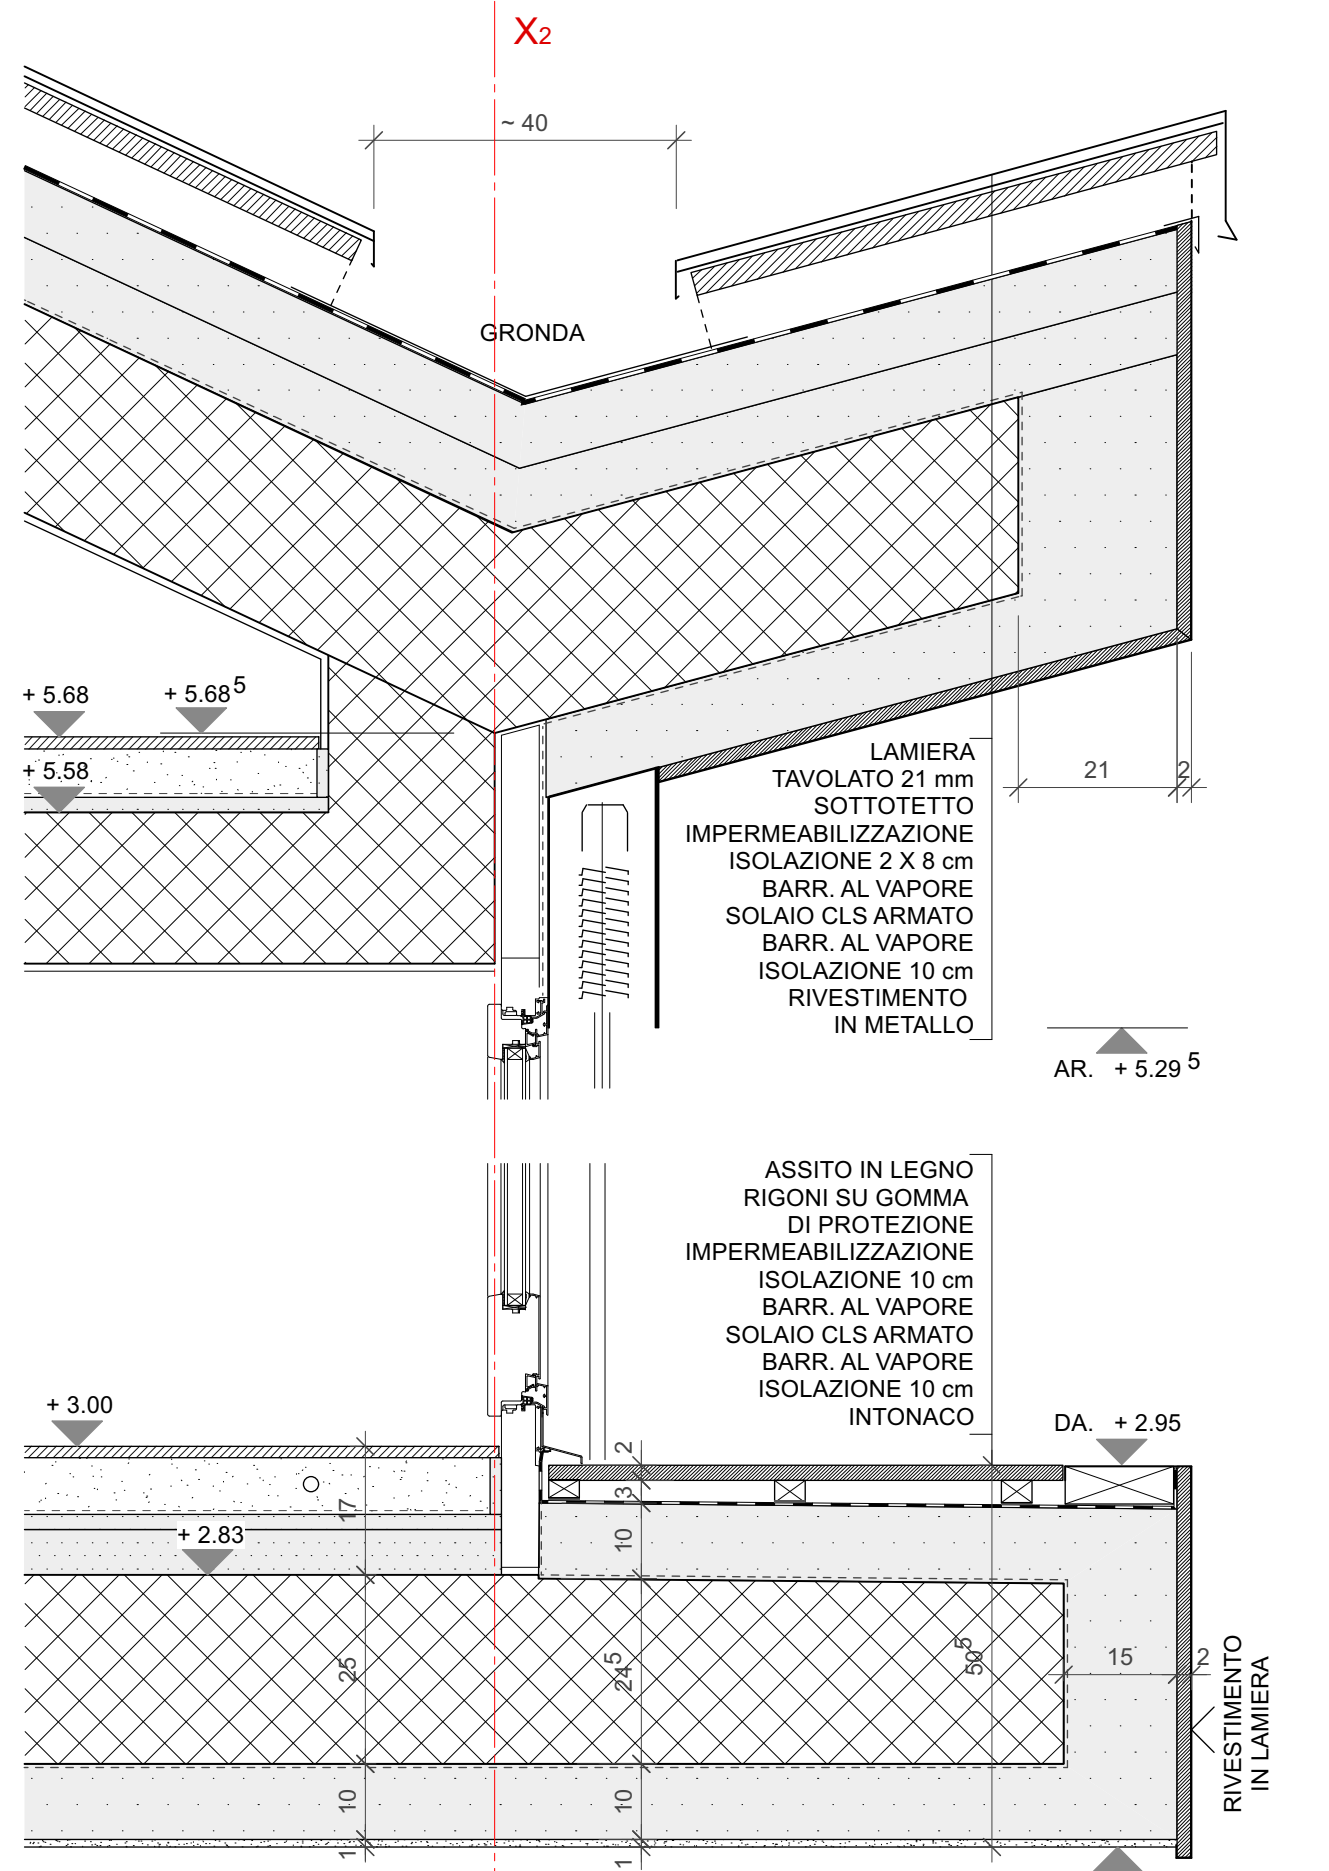


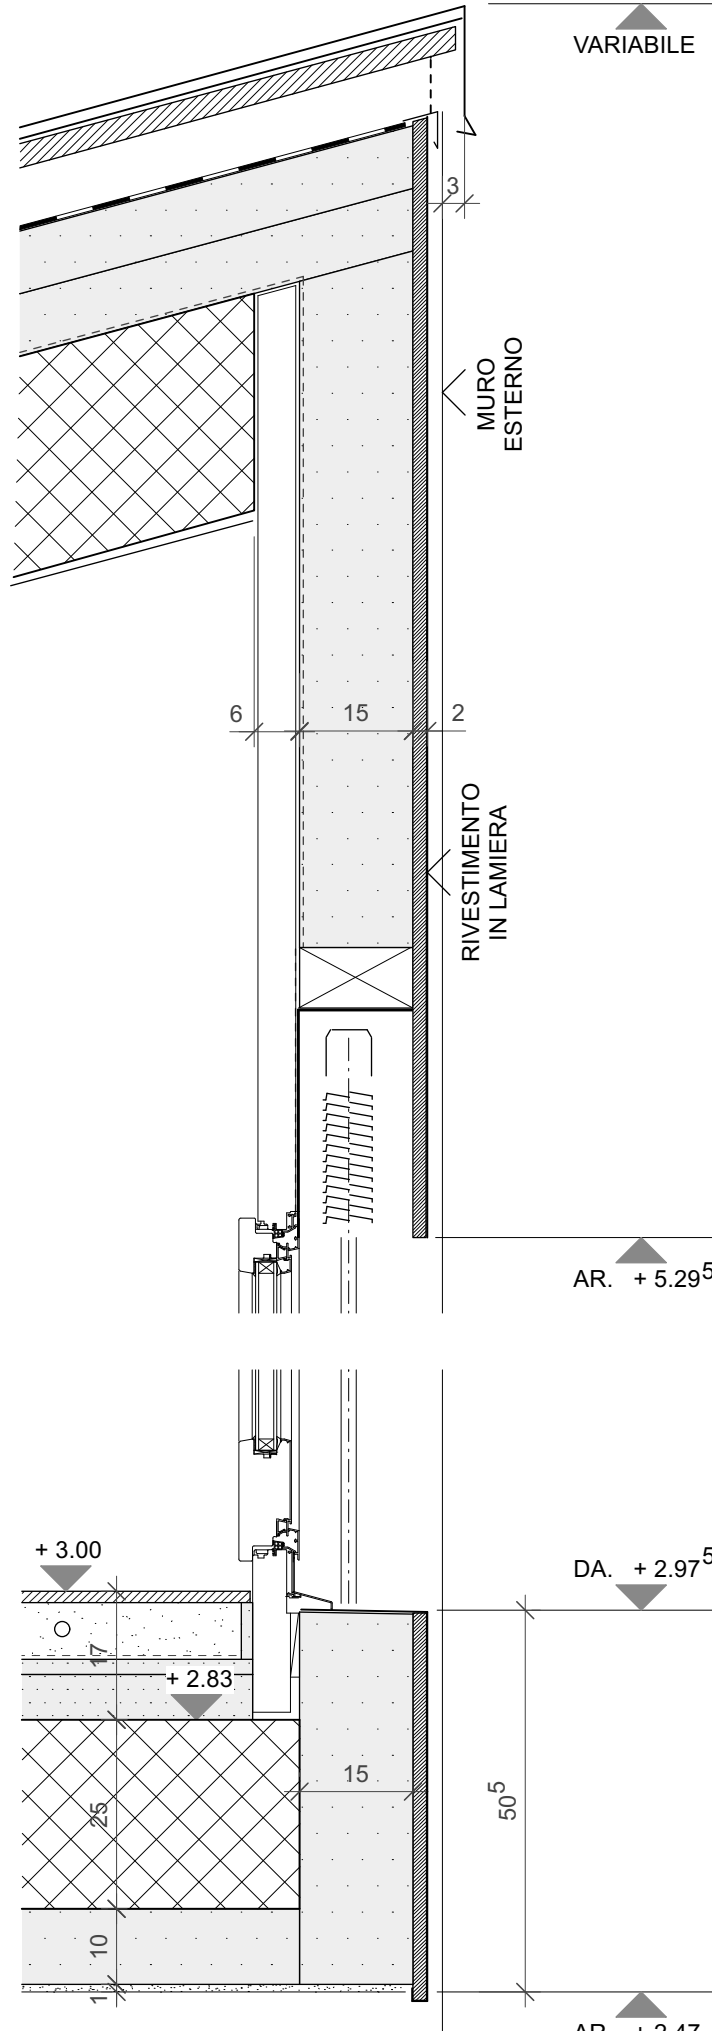

SEZIONE C - C

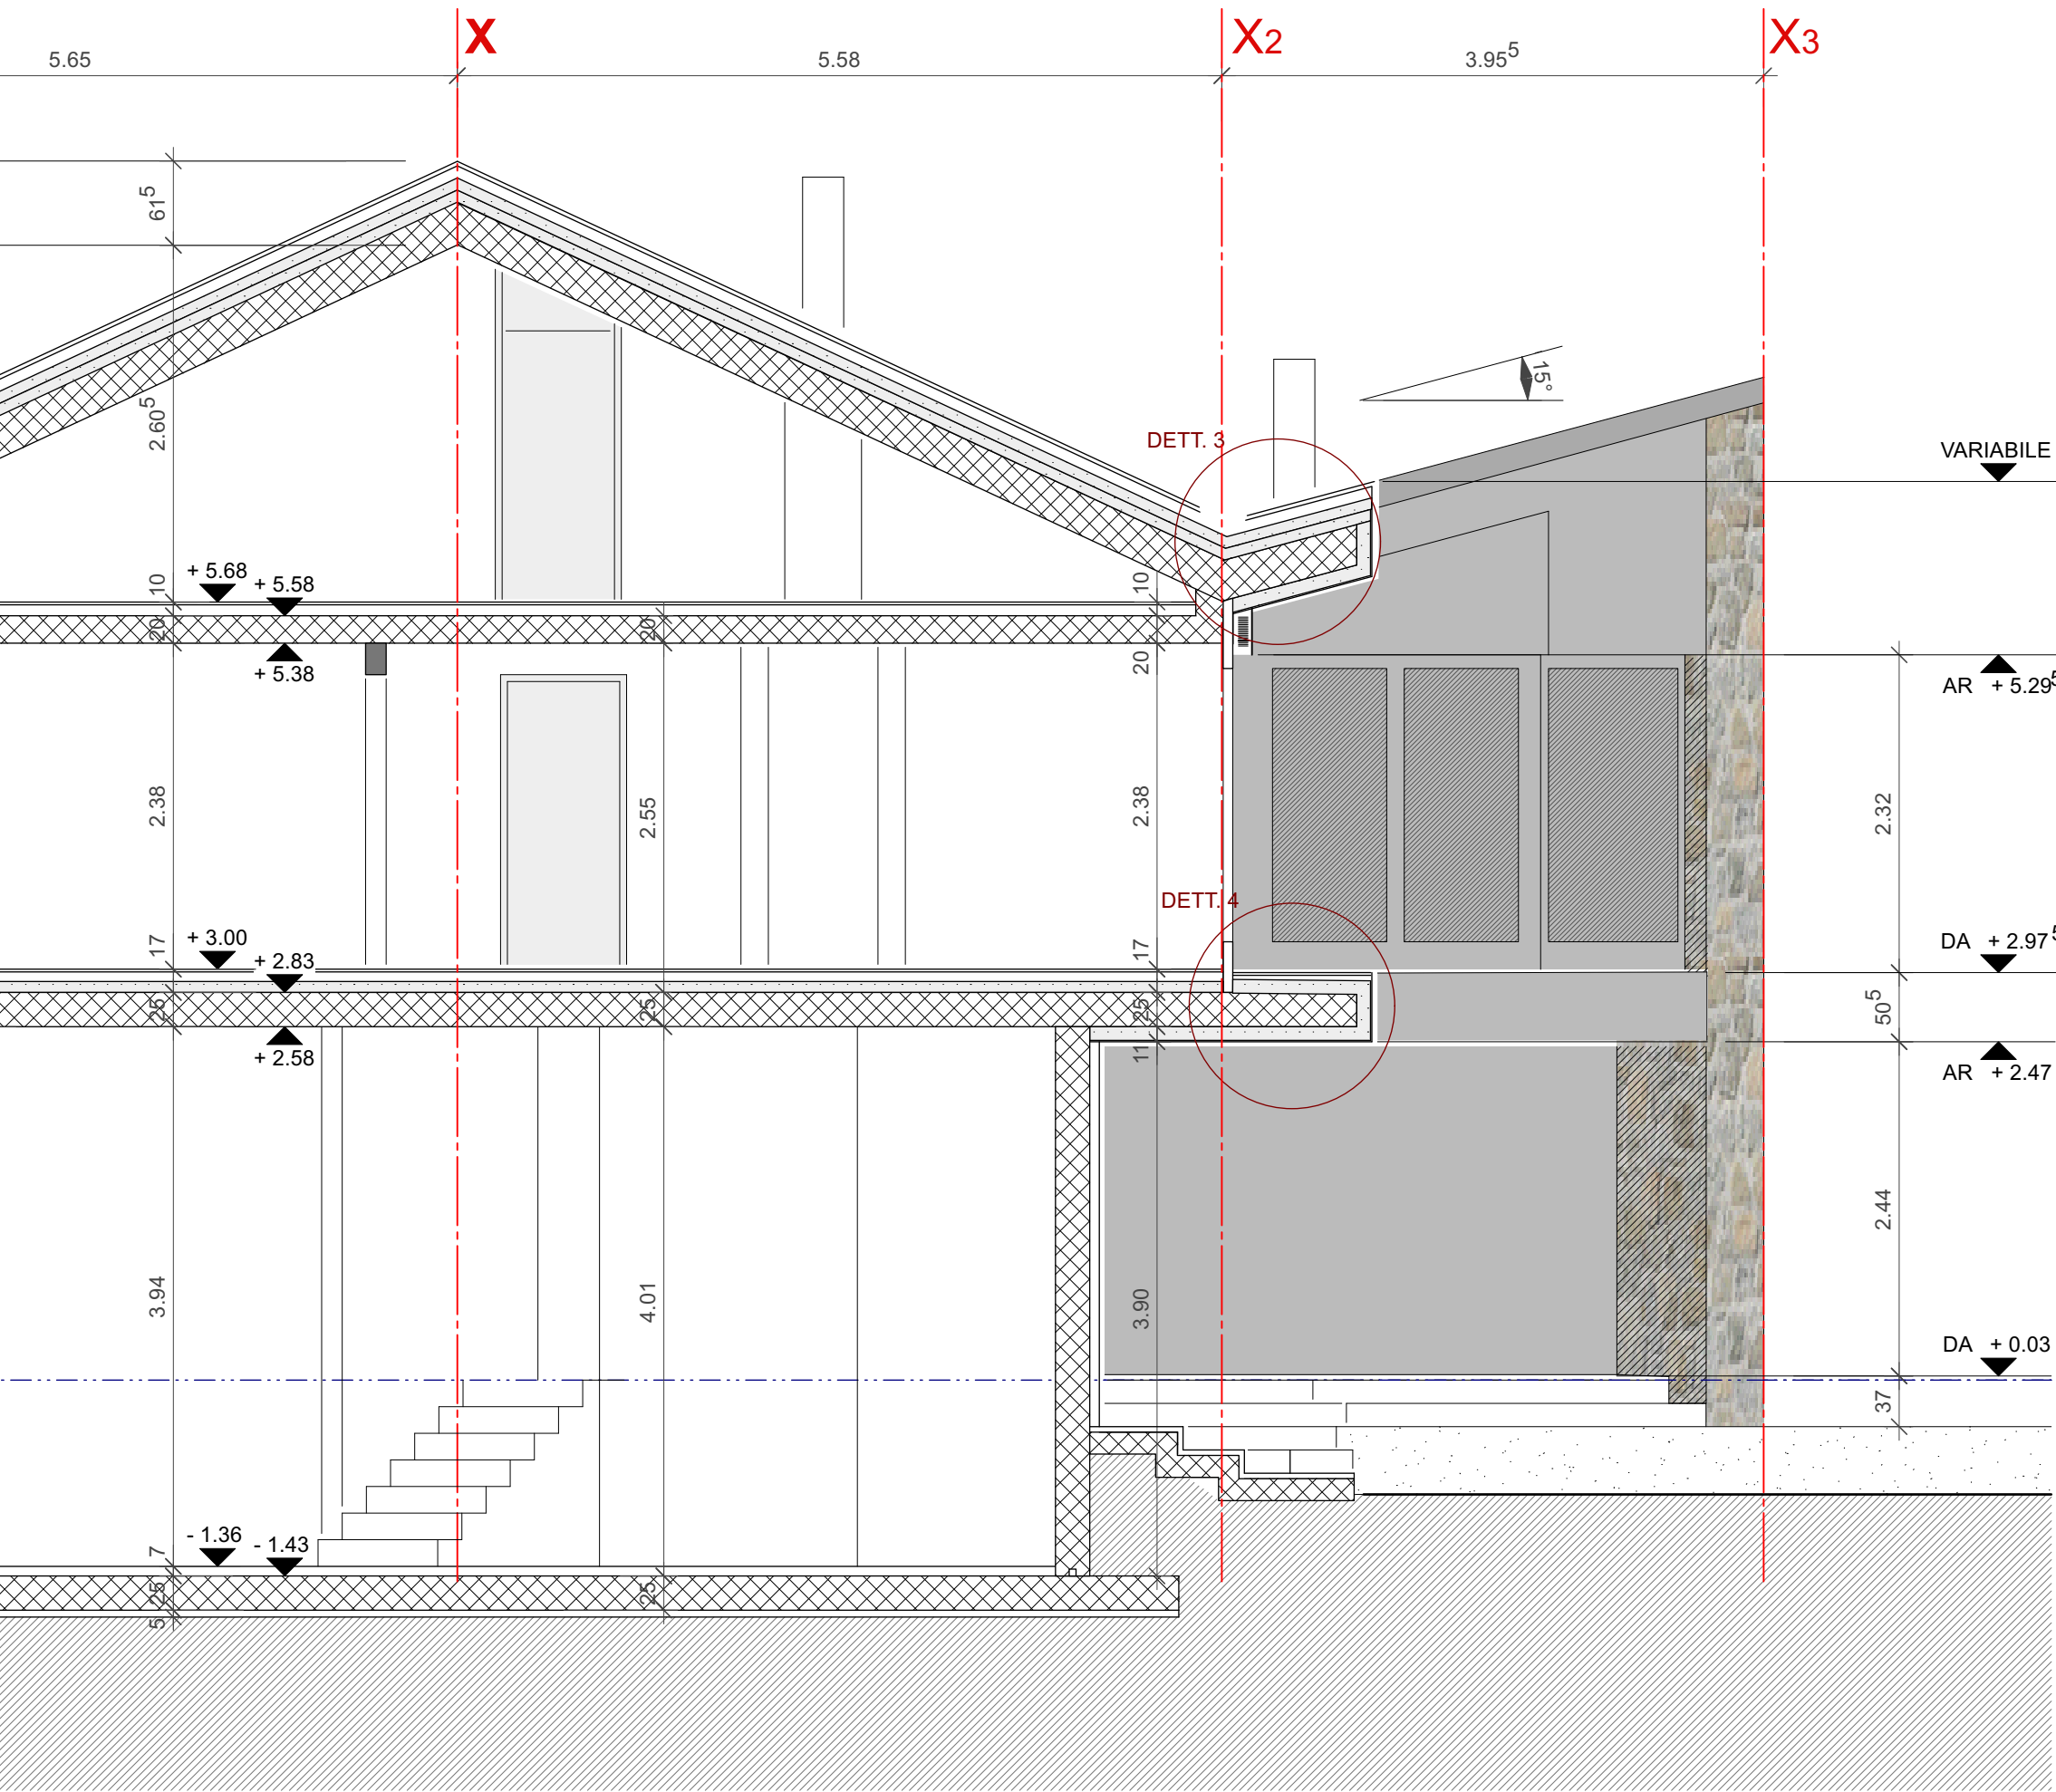

DETAGLI 1 - 2 S. 1:10

DETAGLI 3 - 4 S. 1:10

LEGENDA:

- MURATURA IN PIETRA NATURALE
- MURATURA IN LATERIZIO
- MURATURA IN MATTONI SIDERATI
- ISOLAZIONE

TUTTE LE MISURE SONO MISURE AL RUSTICO E LE IMPRESE SU PROPRIA RESPONSABILITÀ!

CMG

009

CASA UNIFAMILIARE
FAM. R. & E. MERZ - OSTINI
SEZIONI
REV. 28.03.03/13.05.03/20.05.03/03.0