


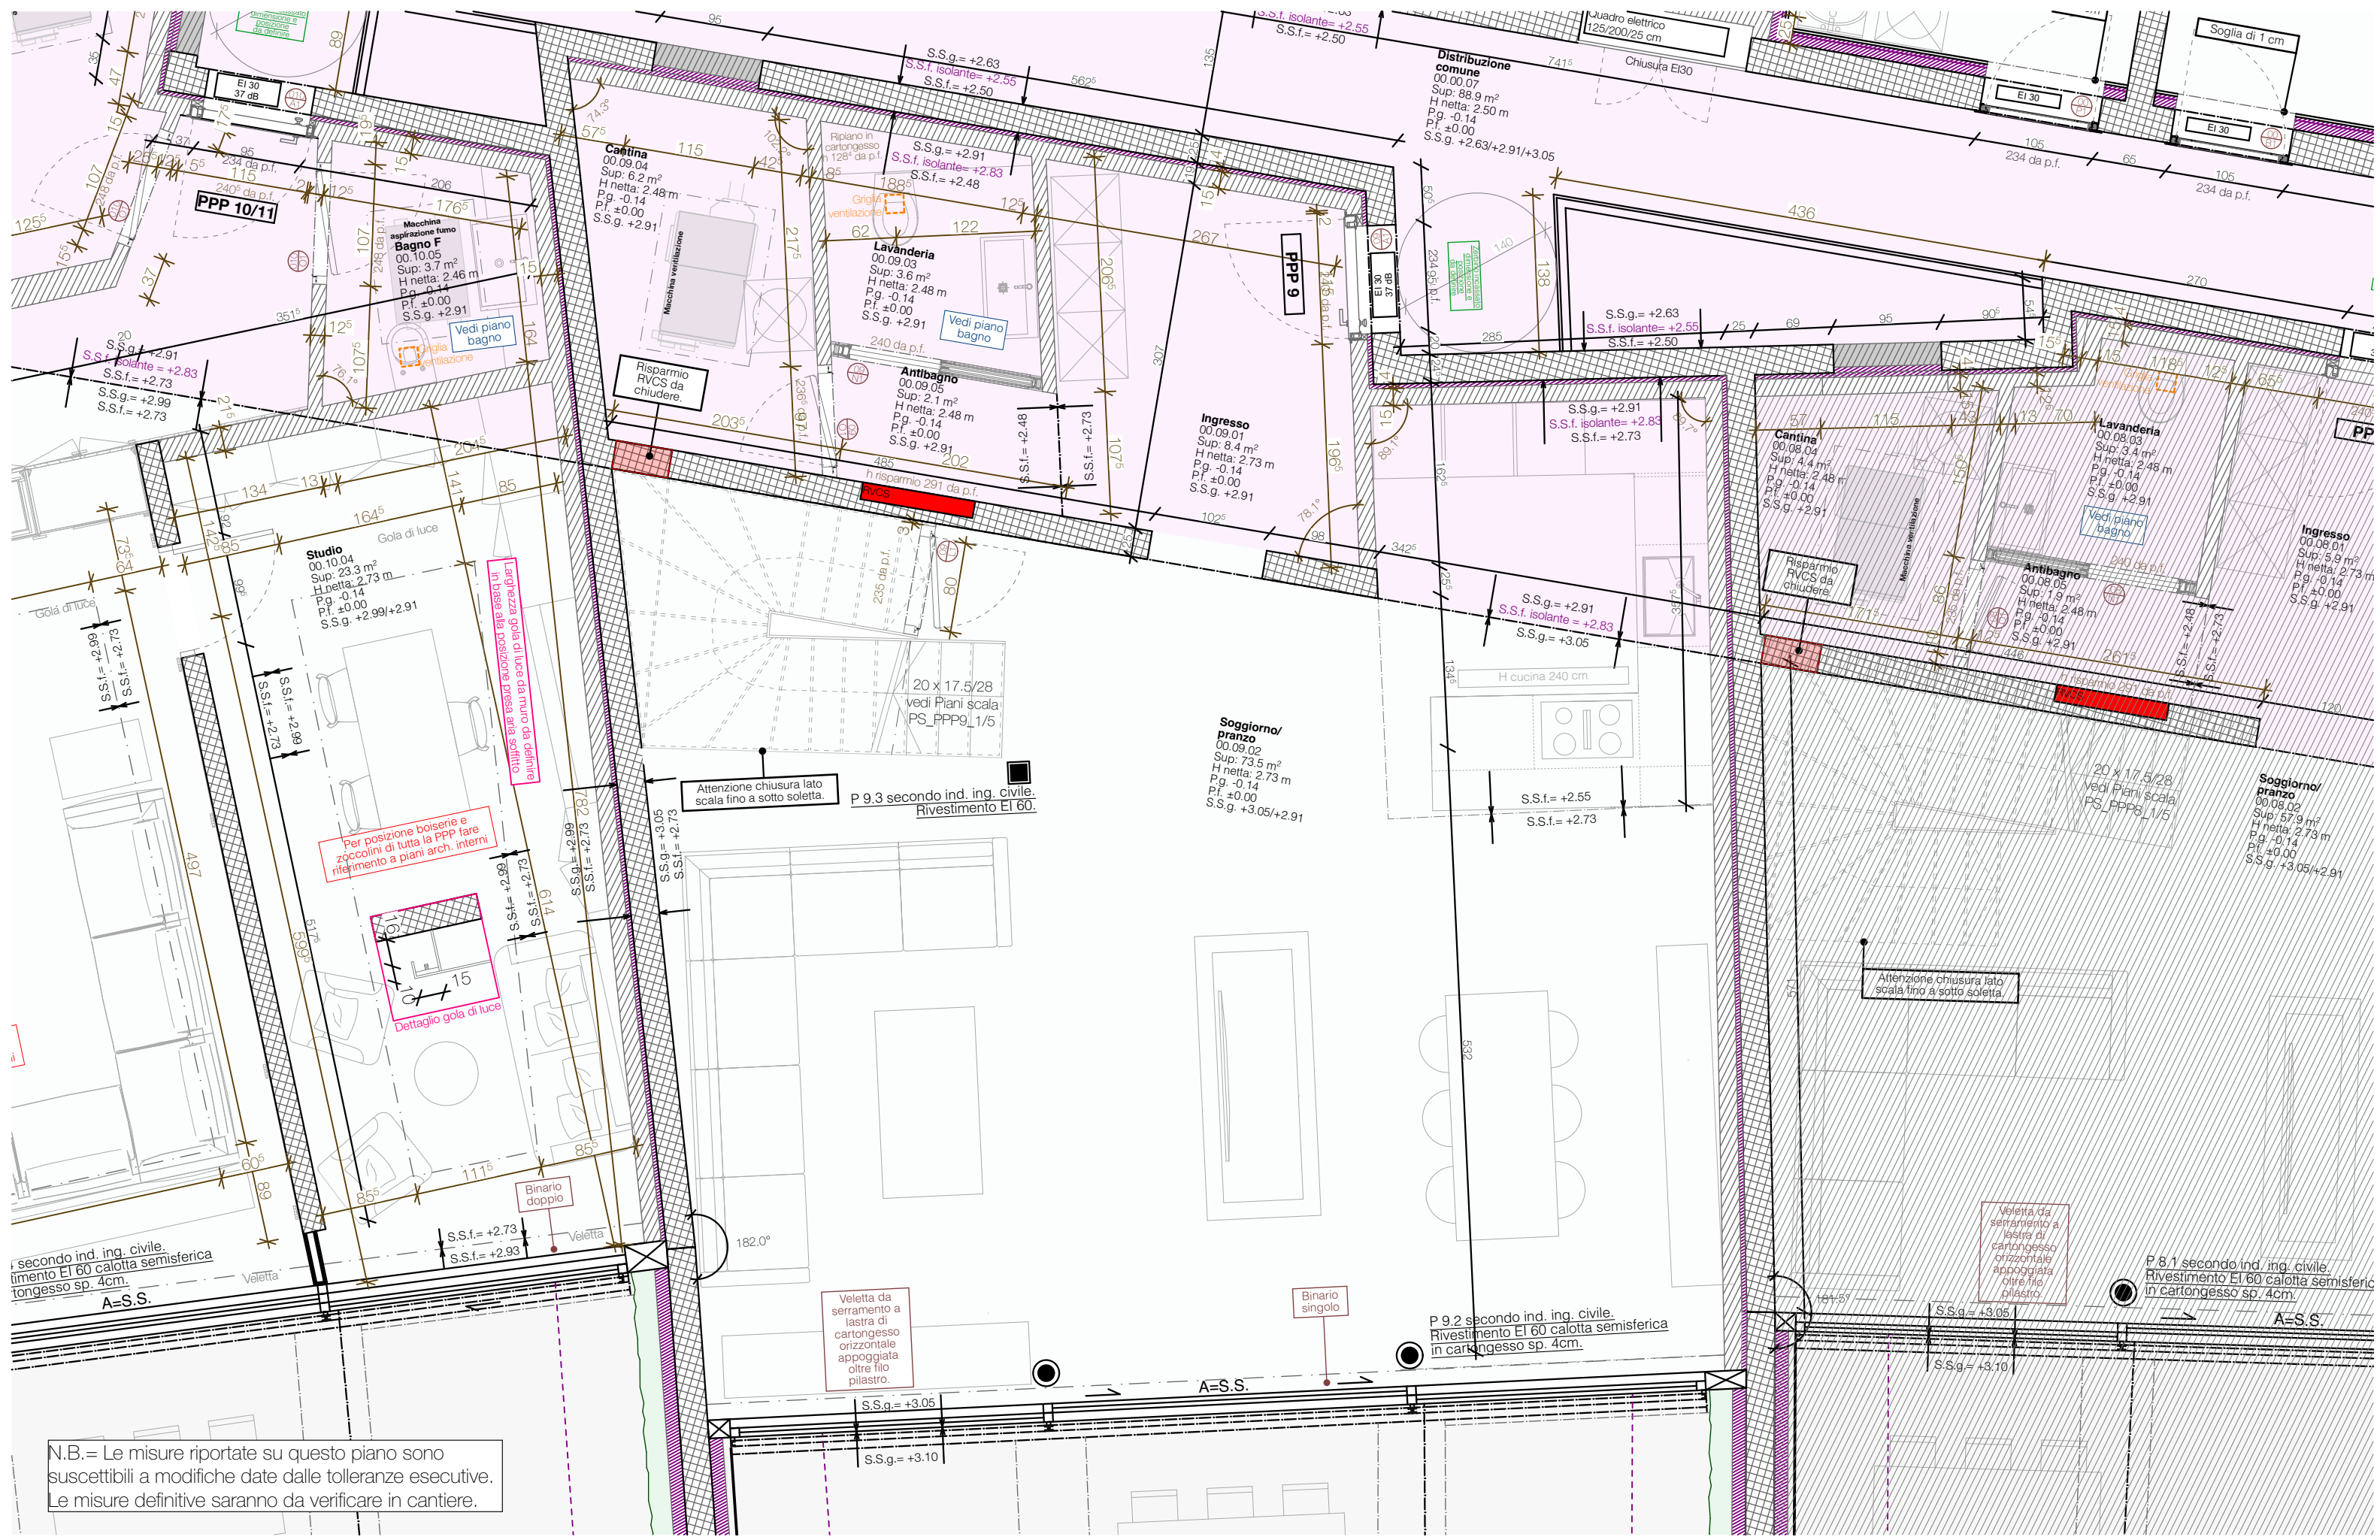

N.B. = Le misure riportate su questo piano sono suscettibili a modifiche date dalle tolleranze esecutive. Le misure definitive saranno da verificare in cantiere.

Progettista:

Mino Caggiula Architects SA
Arch. dipl. USI-SUP-SIA
Autorizzazione OTIA No. 3990

Istante e proprietario :

Tognola Group General Contractor Sagl
via Besso 57 6900 Lugano (TI)

PPP9 - mq vedi tabelle nei locali - locali 4 1/2

Livello 0

1:50

08.09.21

Residenza Canobbio
mapp. 107-112 RFD
Canobbio

Progetto 1.185