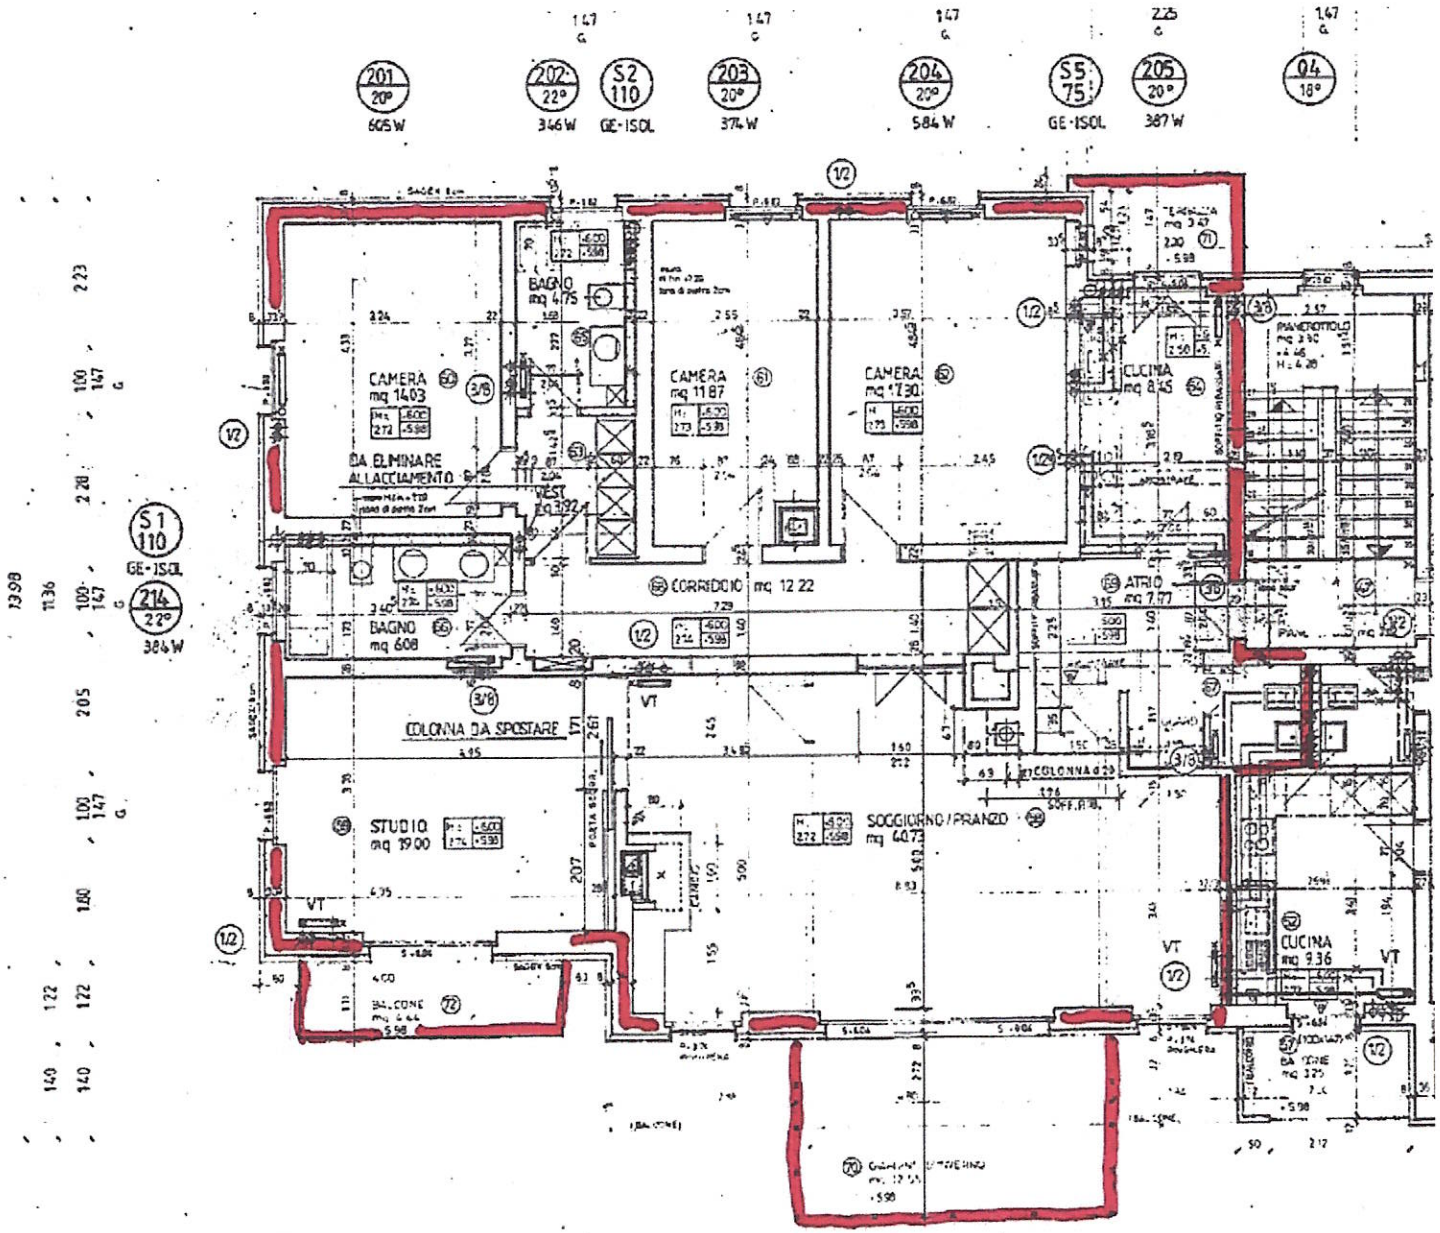
CAMERA mq 14.03
BAGNO mq 4.75
CAMERA mq 11.87
CAMERA mq 17.30
CUCINA mq 8.45
DA ELIMINARE ALLACCIAMENTO
CORRIDOIO mq 12.22
ATRIO mq 7.77
BAGNO mq 6.08
COLONNA DA SPOSTARE
STUDIO mq 19.00
SOGGIORNO/PRANZO mq 40.73
CUCINA mq 9.36
BALCONE
GIARDINO D'INVERNO
201 20° 605 W
202 22° 346 W
S2 110 GE-ISOL
203 20° 374 W
204 20° 584 W
S5 75 GE-ISOL
205 20° 387 W
04 18°
S1 110 GE-ISOL
214 22° 384 W

PIANTA