


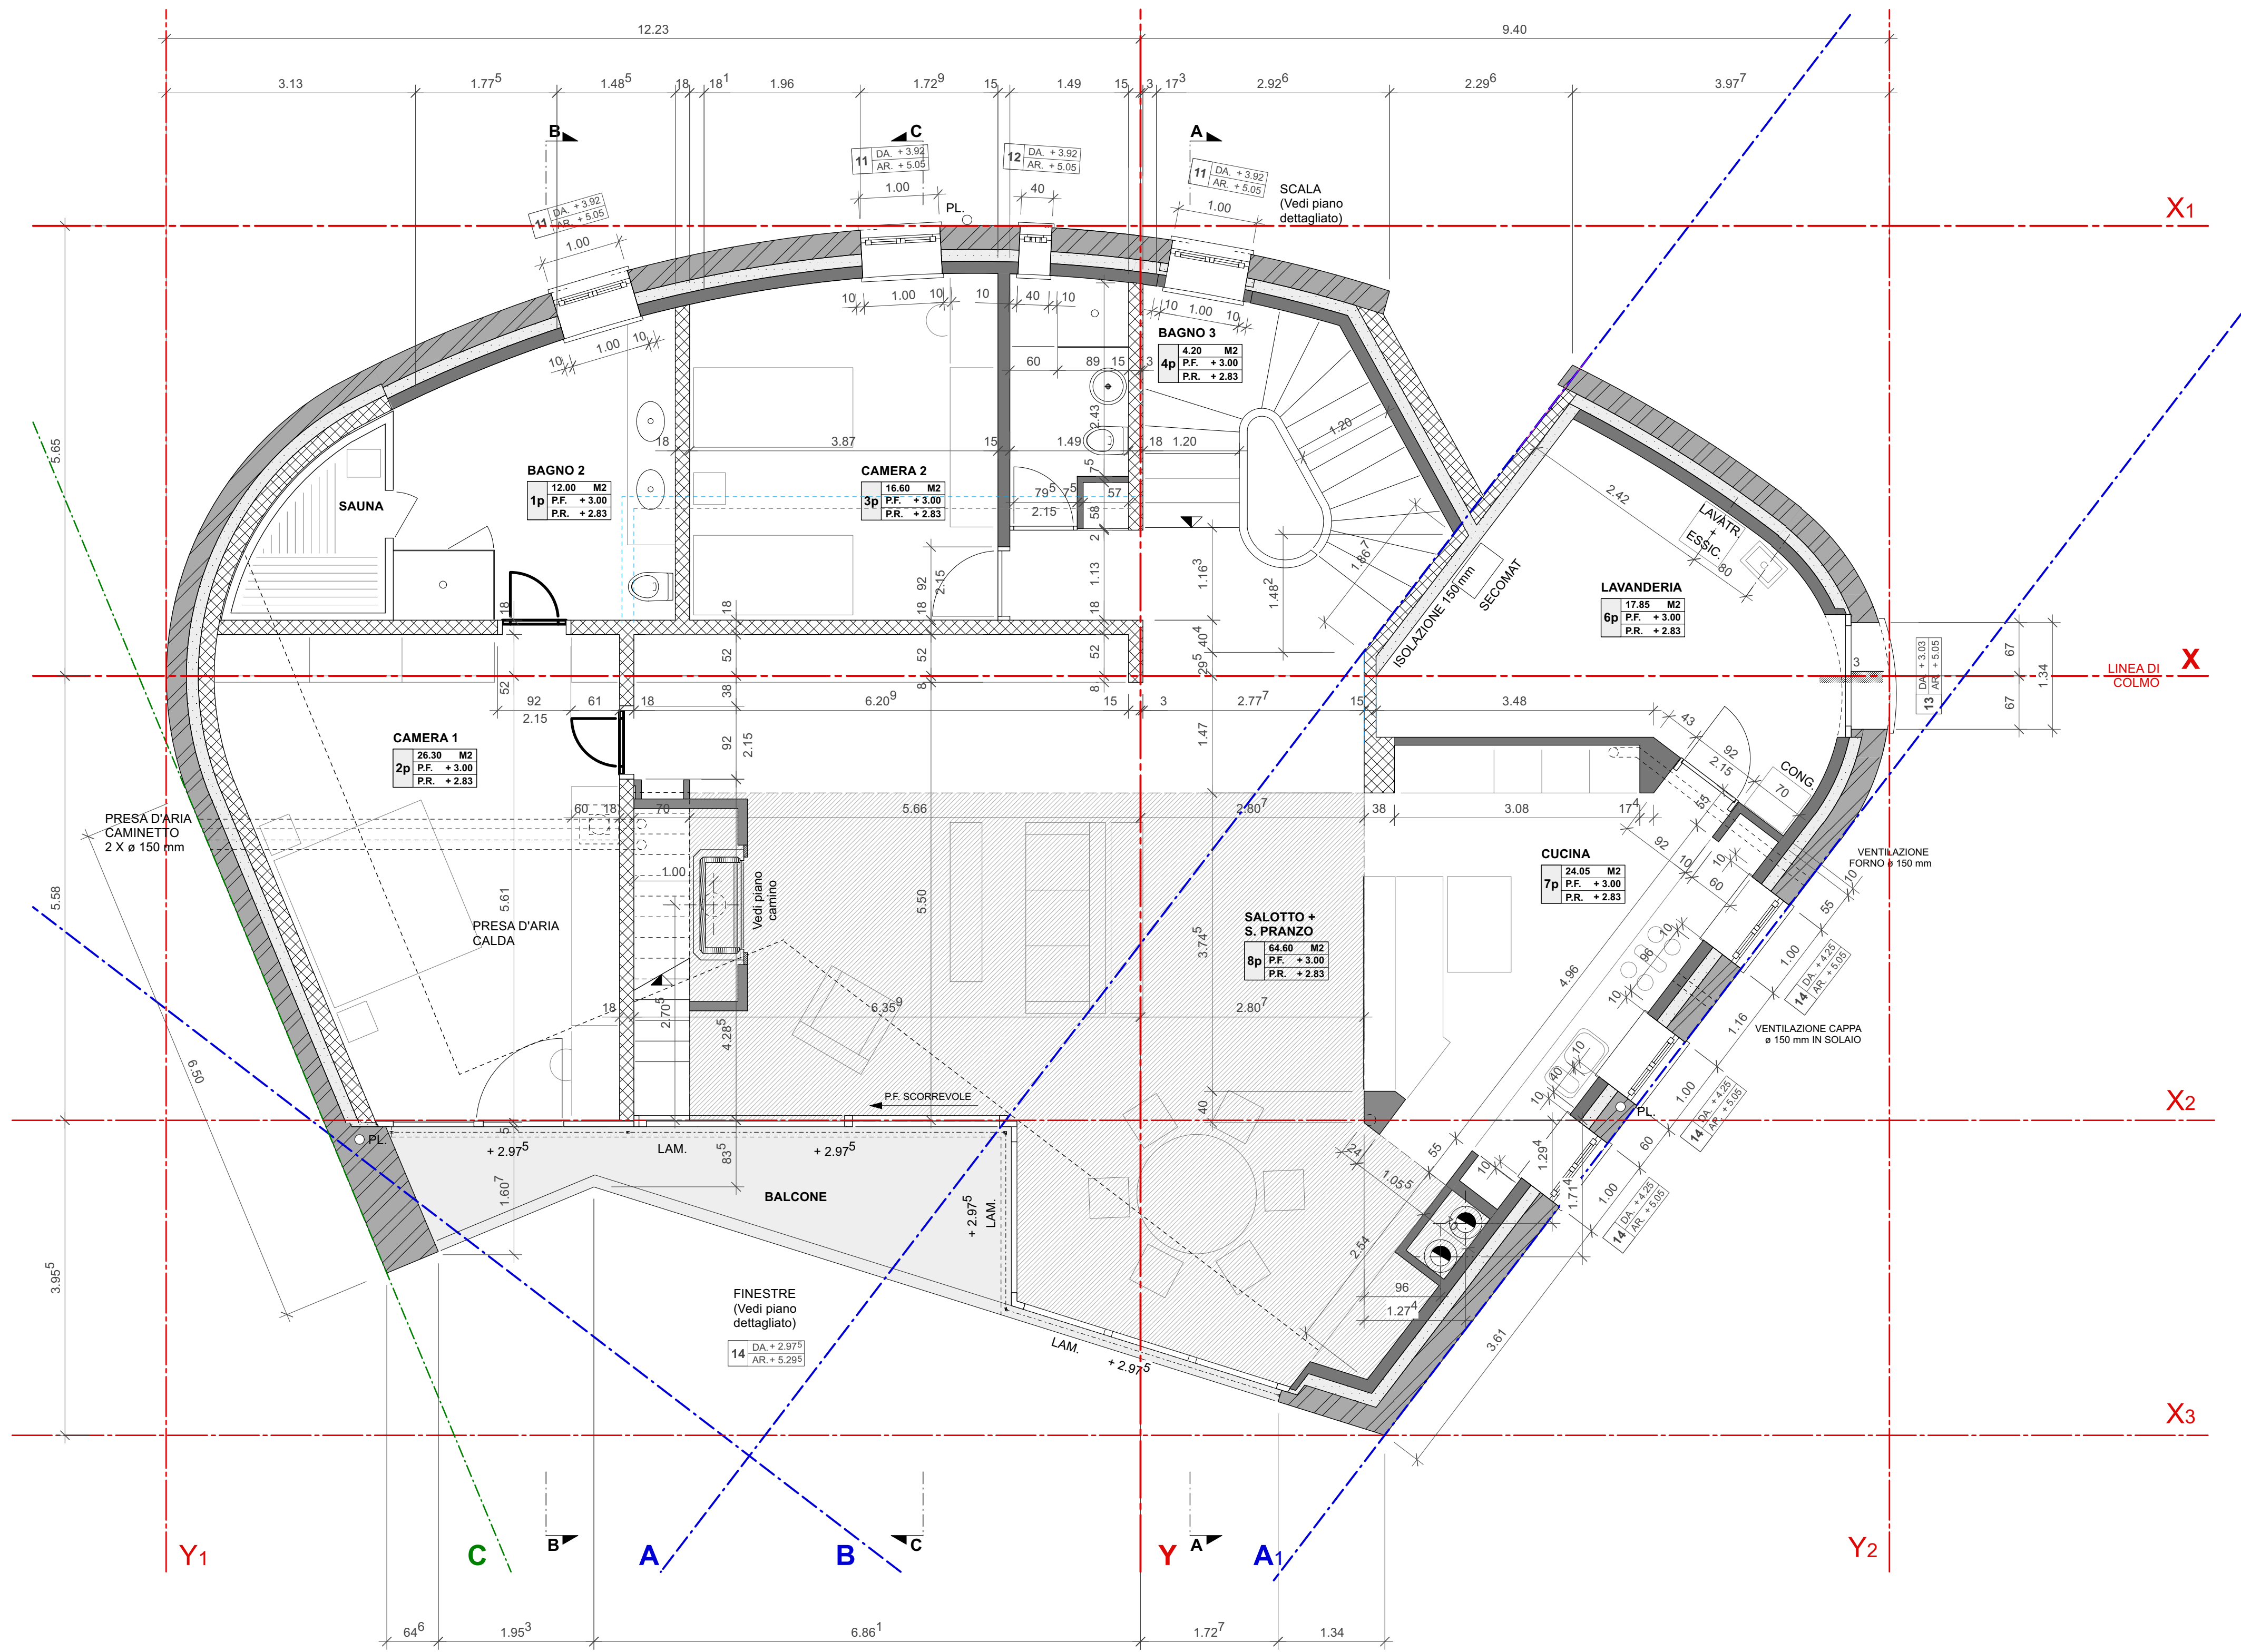

LEGENDA:

- P.F. PAVIMENTO FINITO
- P.R. PAVIMENTO RUSTICO
- DA DAVANZALE
- AR ARCHITRAVE
- ESISTENTE
- MURATURA IN PIETRA NATURALE
- MURATURA IN LATERIZIO
- MURATURA IN MATTONI SIDEROCALCAREI
- ISOLAZIONE
- MURI PIANO SUPERIORE
- DOPPIA ALTEZZA

CAMERE DA LETTO

P : ASSITO IN LEGNO
SERPENTINE A PAVIMENTO
M : INTONACO LISCIATO
S : INTONACO LISCIATO

SOGGIORNO/CUCINA/PRANZO

P : LASTRE DI PIETRA NATURALE
SERPENTINE A PAVIMENTO
M : INTONACO LISCIATO
S : INTONACO LISCIATO

BAGNI/LAVANDERIA

P : LASTRE DI PIETRA NATURALE o
PIASTRELLE IN CERAMICA
SERPENTINE A PAVIMENTO
M : LASTRE DI PIETRA NATURALE o
PIASTRELLE IN CERAMICA
S : INTONACO LISCIATO

SCALA

P : LASTRE DI PIETRA NATURALE

BALCONE

P : LASTRE DI PIETRA NATURALE

TUTTE LE MISURE SONO MISURE AL RUSTICO E DEVONO ESSERE CONTROLLATE DALLE
IMPRESE SU PROPRIA RESPONSABILITÀ!

CMG 007	CASA UNIFAMILIARE		6512 GIUBIASCO	
	FAM. R. & E. MERZ - OSTINI		6512 GIUBIASCO	
	PIANTA PRIMO PIANO		SC. 1:50/10	DIS. L.S.P.
			GR. A1	DAT. 06.02.03
			REV. 24.02.03/29.04.03/20.05.03/03.06.03/13.06.03/28.07.03/25.08.03/29.09.03	
				