


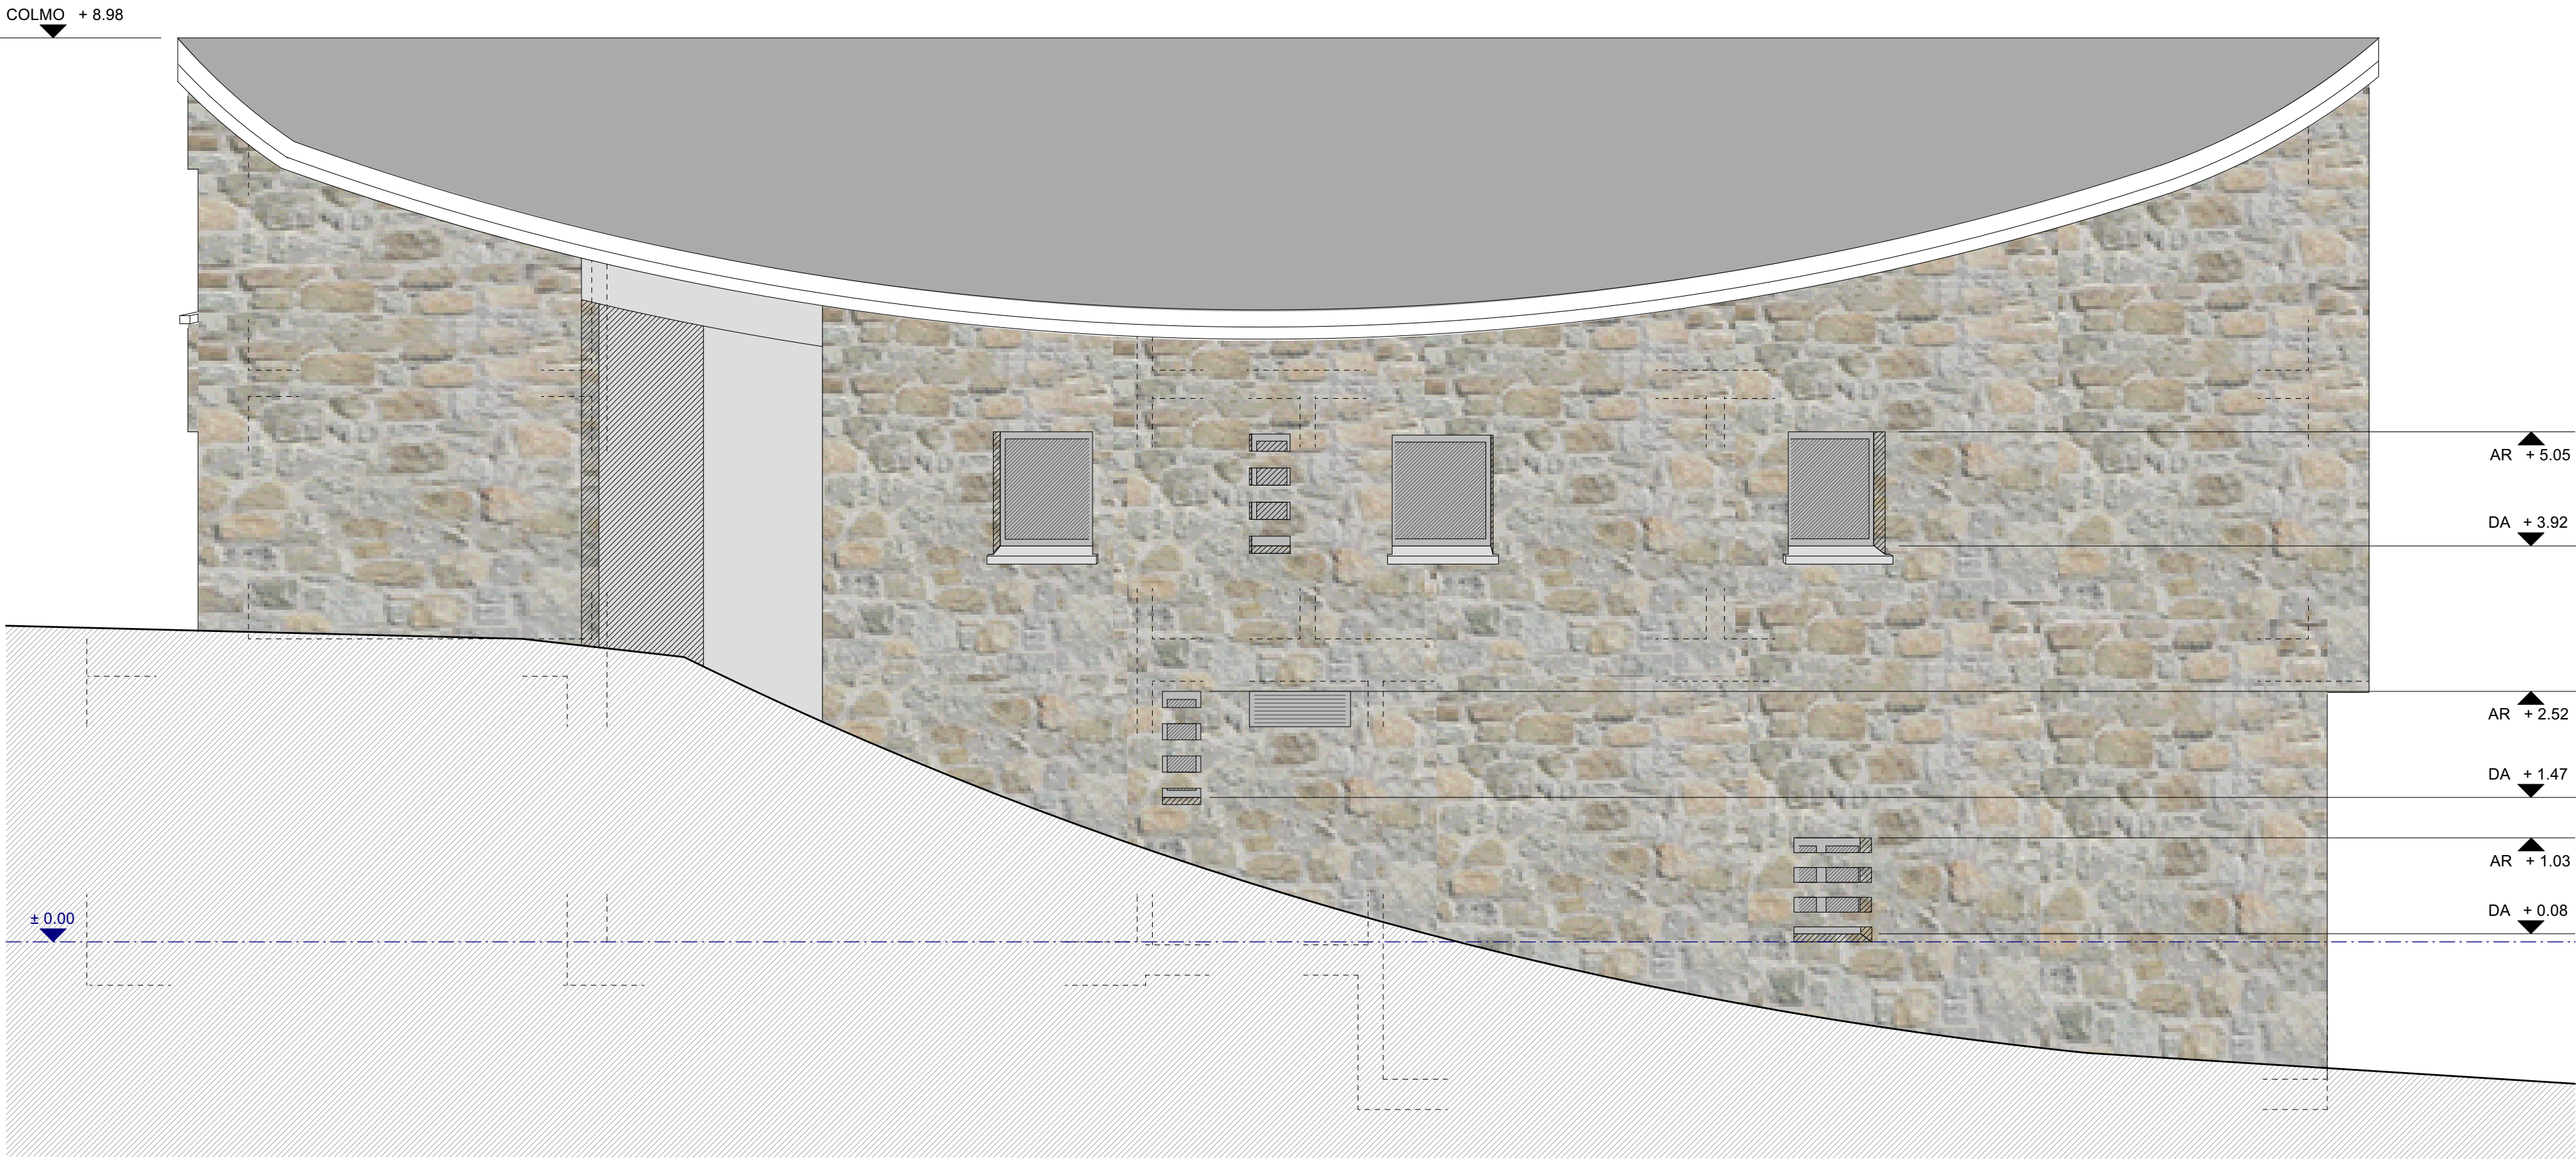

PROSPETTO SUD - OVEST



PROSPETTO NORD - EST

TUTTE LE MISURE SONO MISURE AL RUSTICO E DEVONO ESSERE CONTROLLATE DALLE
IMPRESE SU PROPRIA RESPONSABILITÀ!

CMG 010	CASA UNIFAMILIARE		6512 GIUBIASCO	
	FAM. R. & E. MERZ - OSTINI		6512 GIUBIASCO	
	PROSPETTI 1		SC. 1:50	DIS. L.S.P.
			GR. A1	DAT. 01.11.02
			REV. 28.03.03/13.05.03/20.05.03/03.06.03/13.06.03/28.07.03/29.04.04	