



-  esistente
-  demolizione
-  nuovo

Superficie totale
- 9 FEB 1988
C. 213 E.

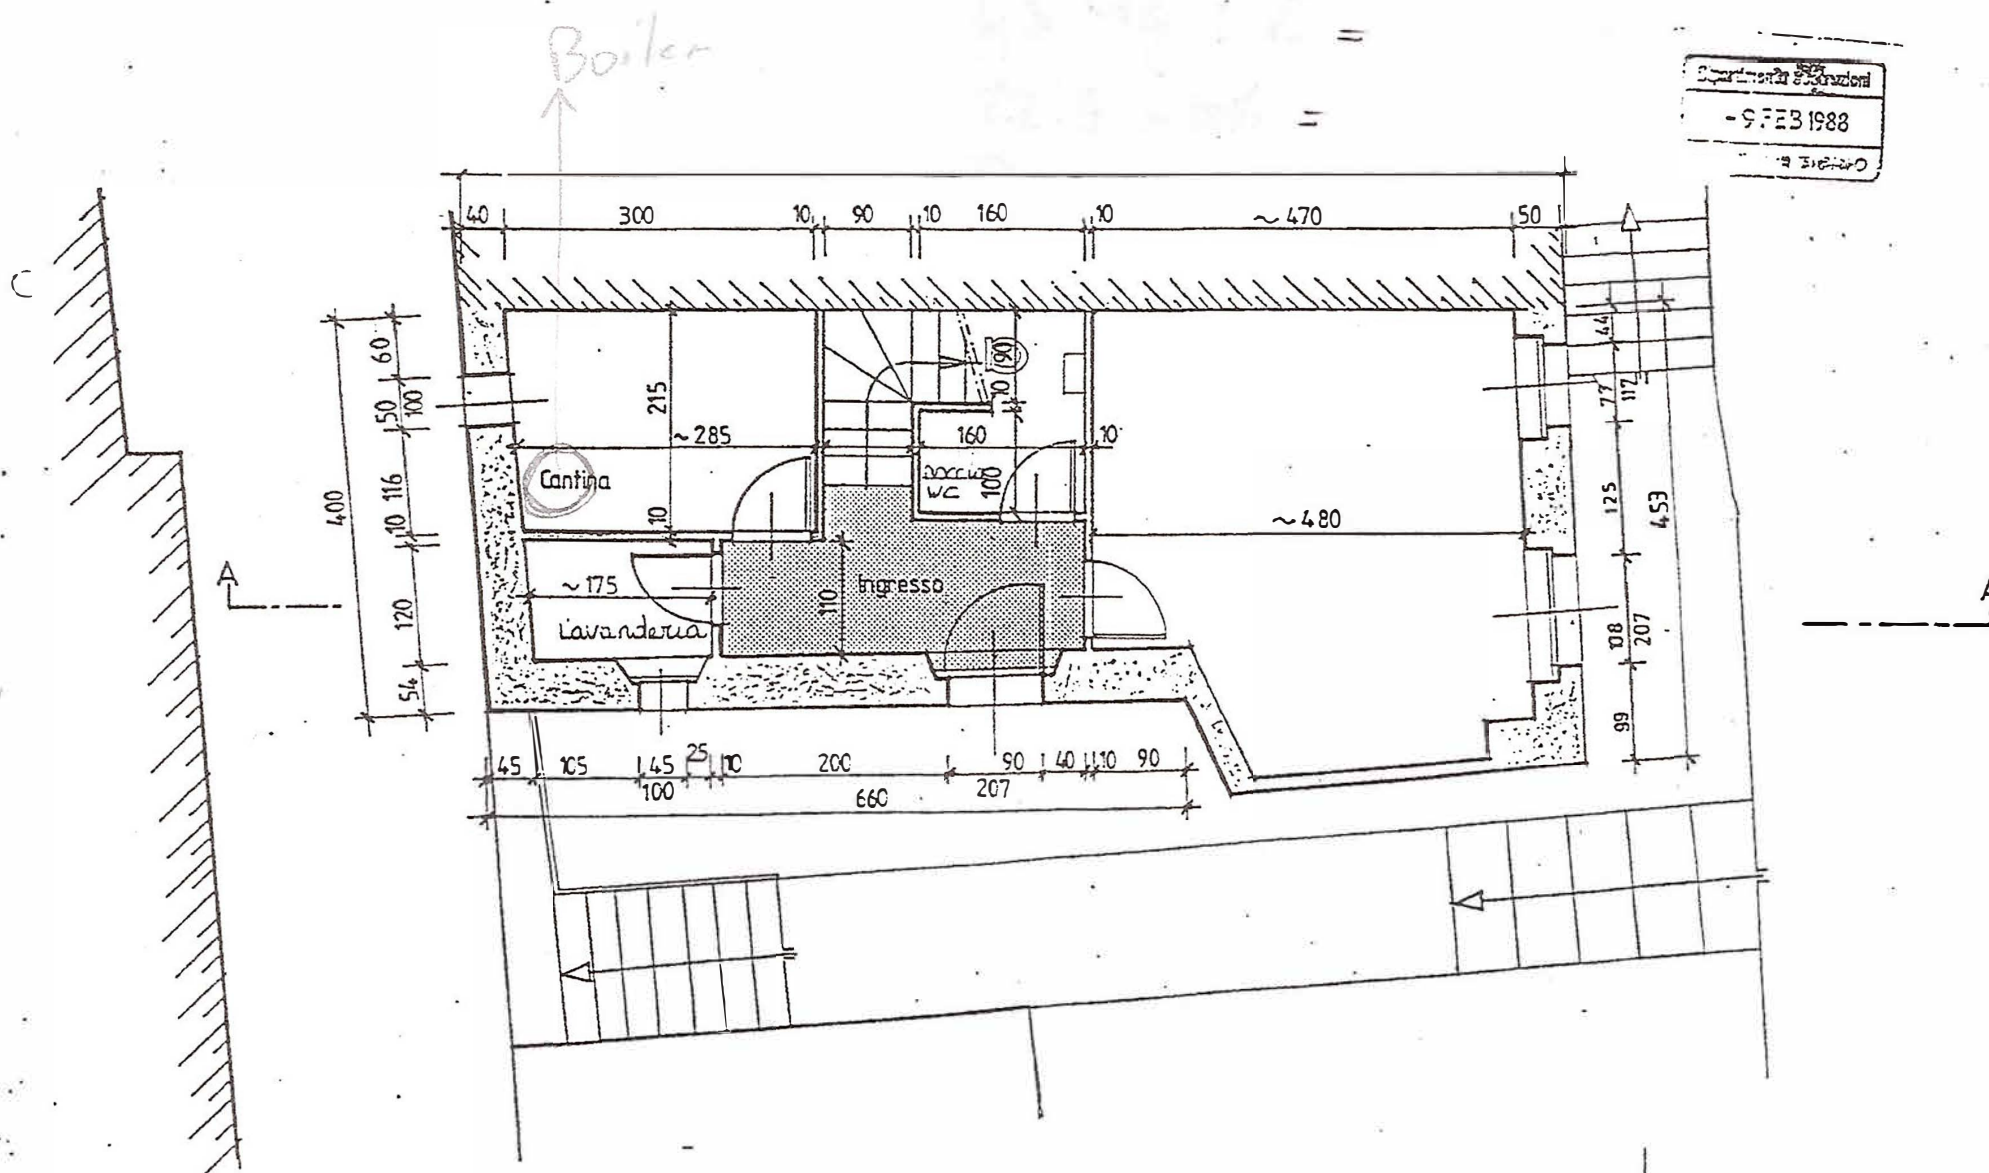

PIANO. CANTINA.

-  esistente
-  demolizione
-  nuovo

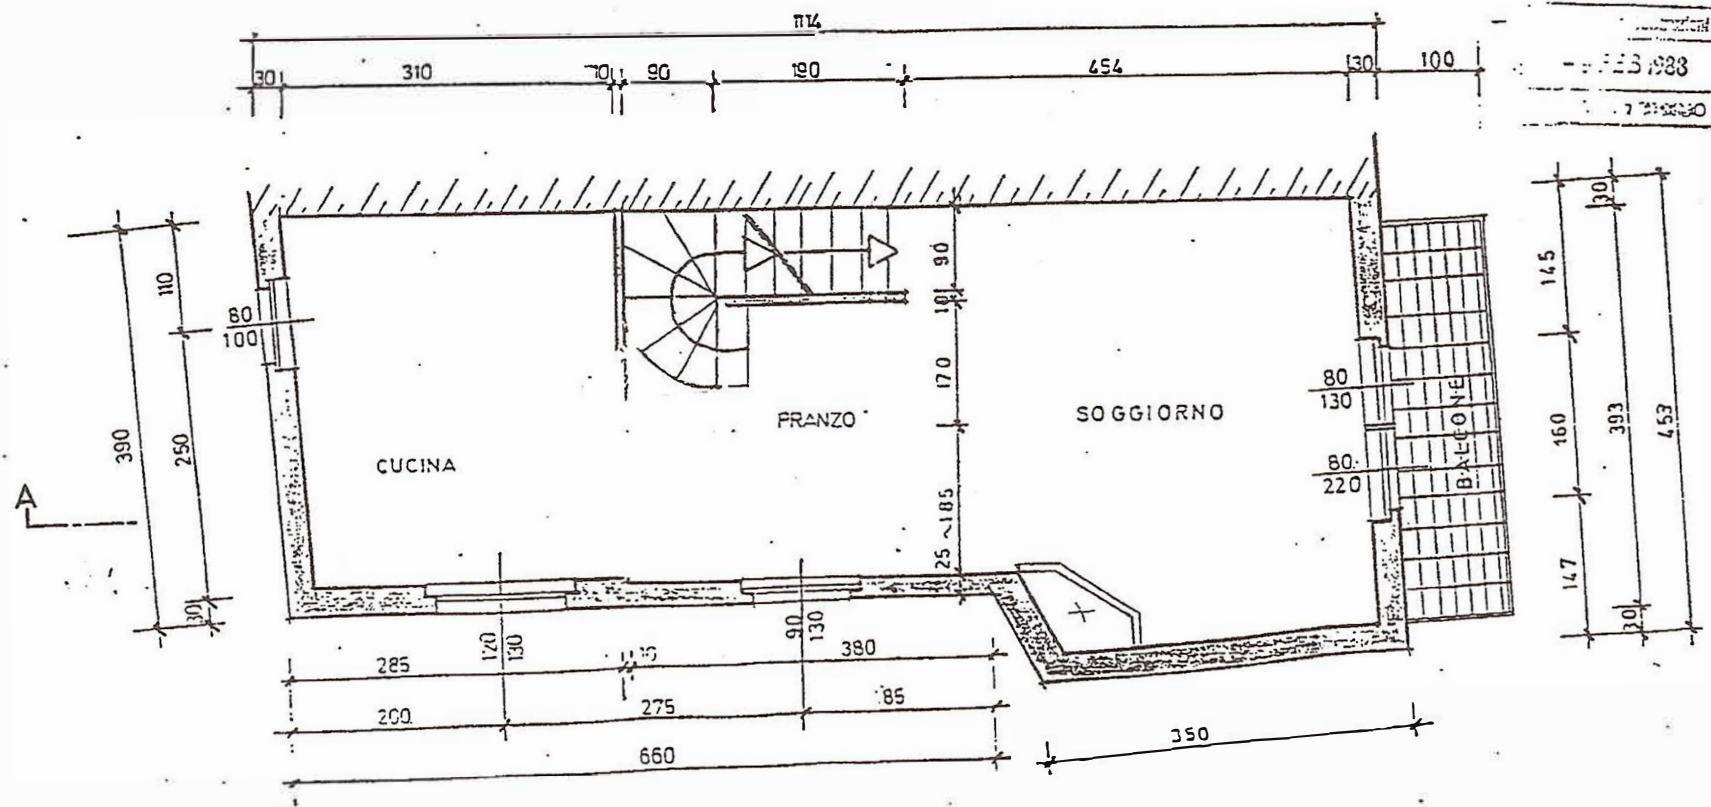

PIANO TERRENO

nuovo

45 Hg

7 mg

