


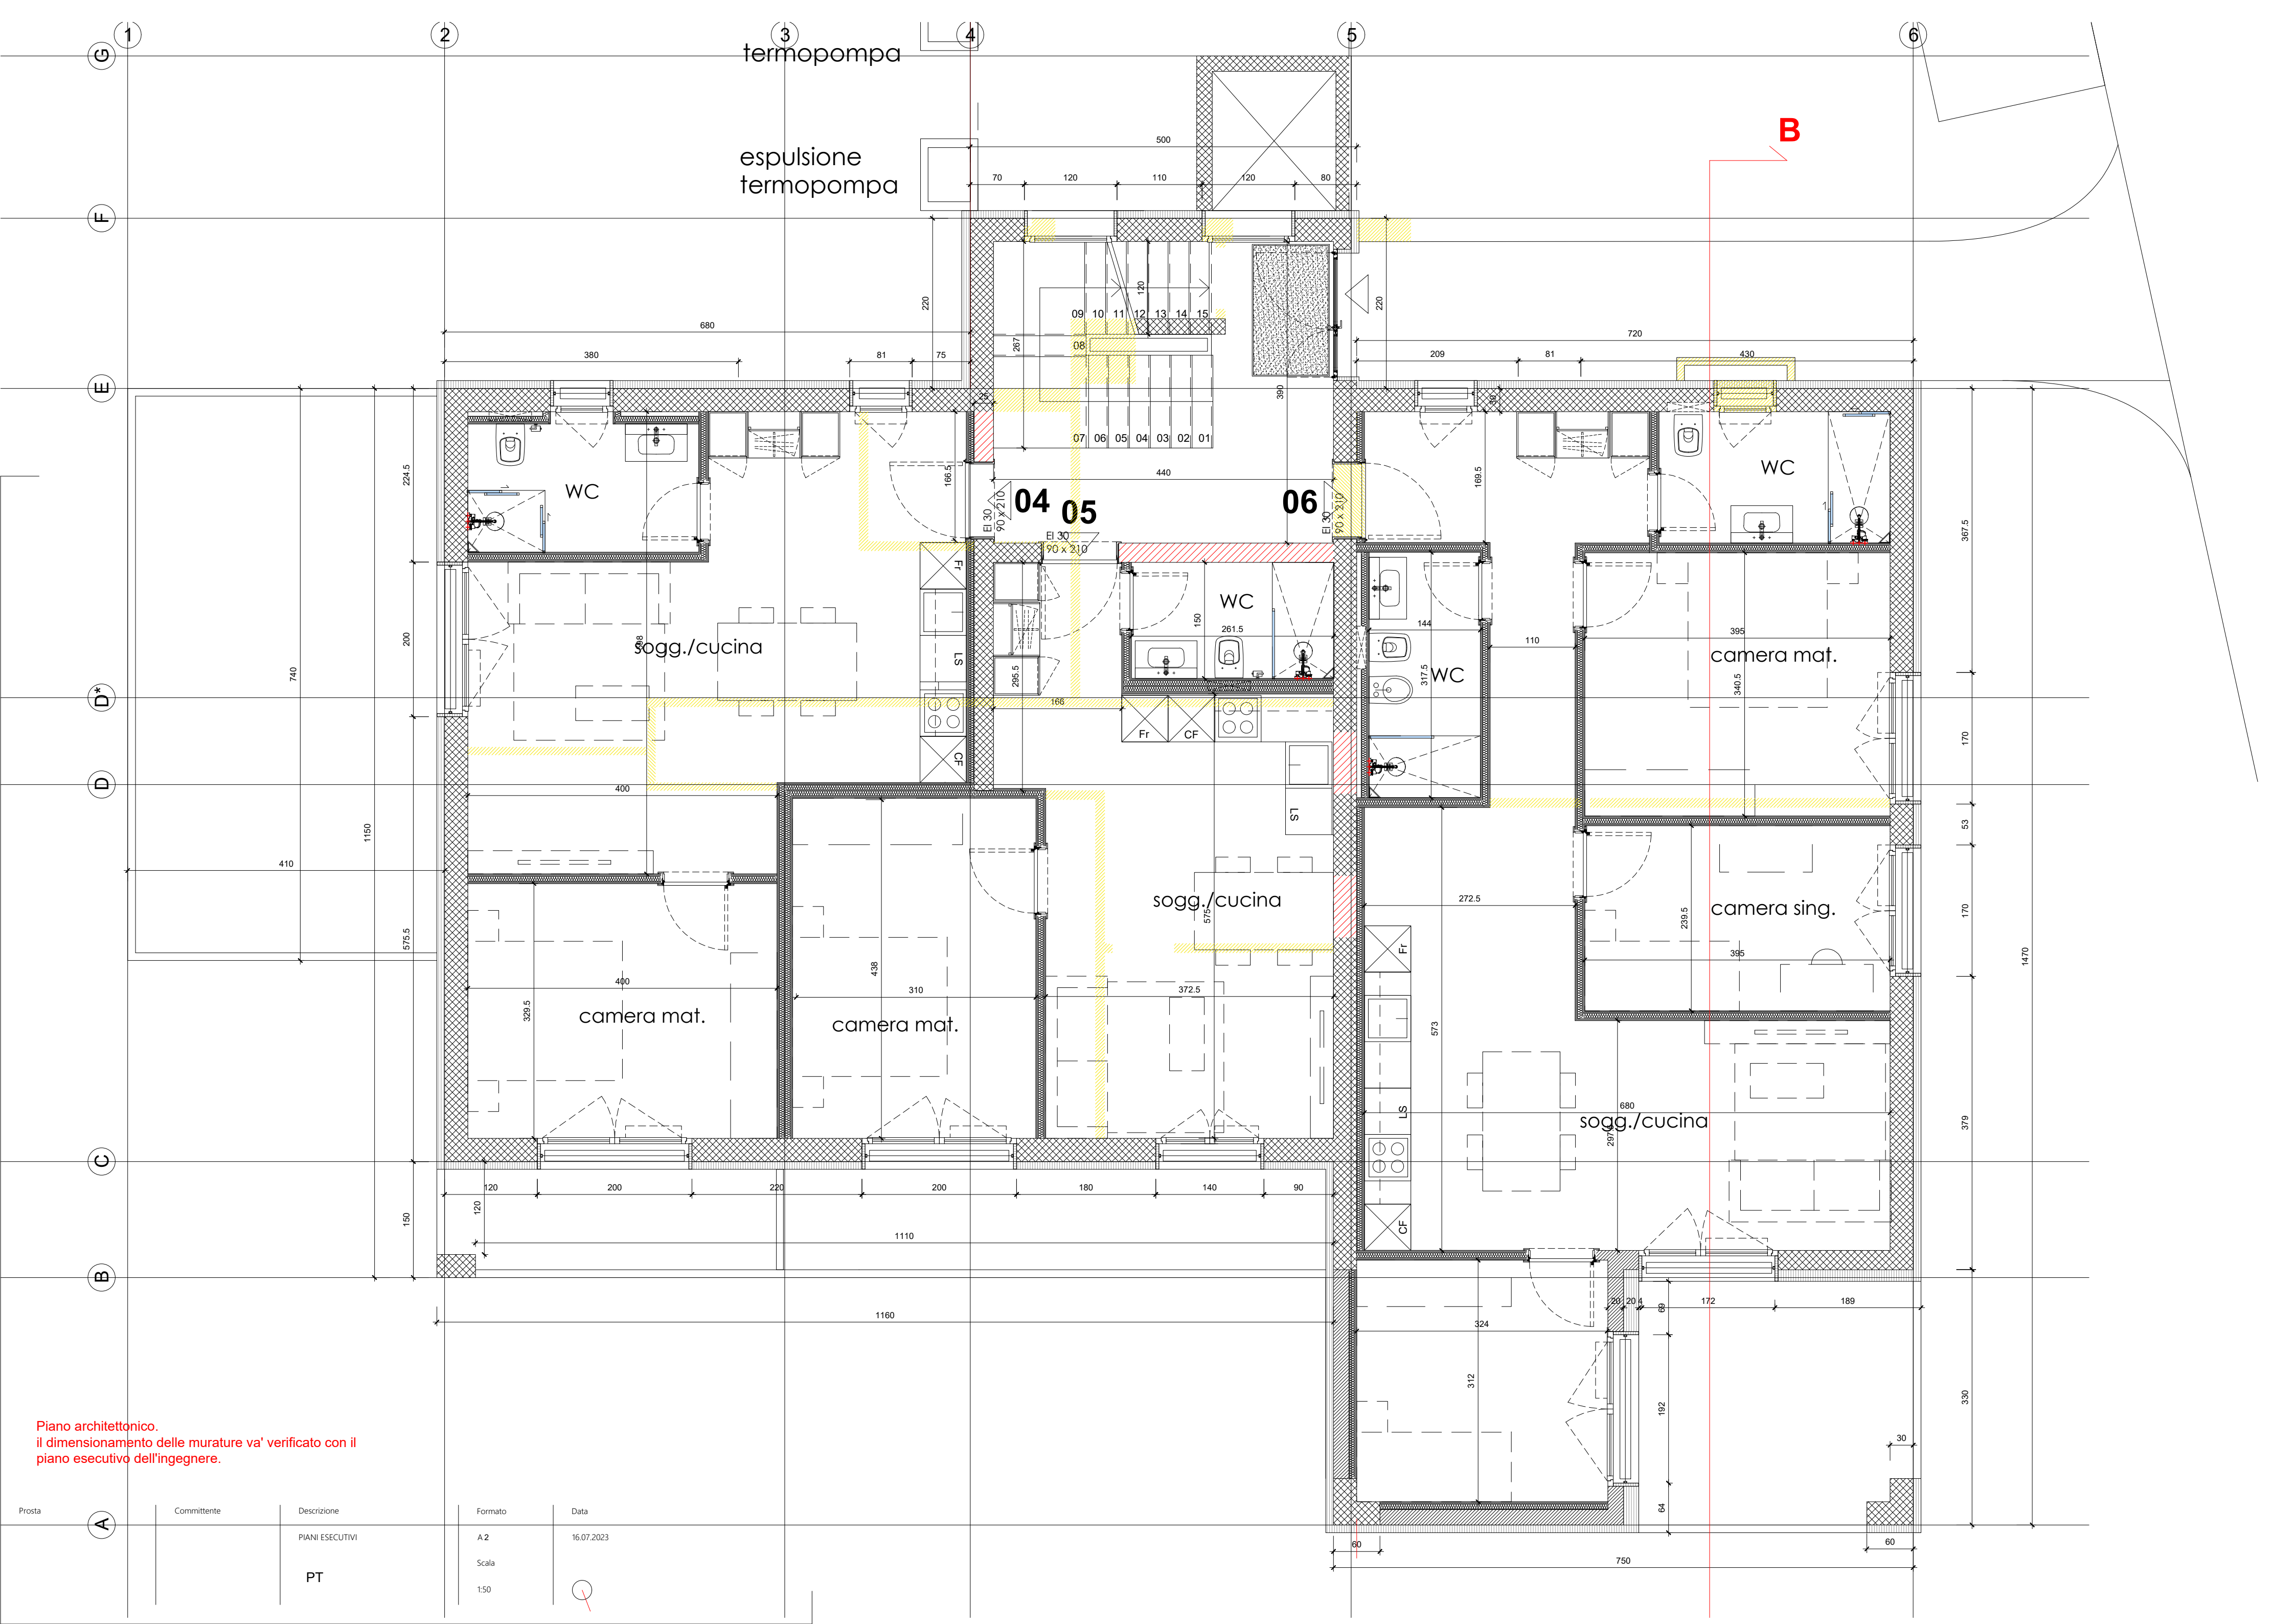

Piano architettonico.
il dimensionamento delle murature va' verificato con il
piano esecutivo dell'ingegnere.

Prosta	Committente	Descrizione	Formato	Data
		PIANI ESECUTIVI	A2	16.07.2023
		PT	Scala	
			1:50	