

PIANTA

PRIMO PIANO

Progettista

Istante/Proprietario

Progetto	Piano	Data	14.10.2020	Disegnato	MFA
LUGAGGIA 1146	ES 05 BOZZA	Scala	1 : 50	Controllato	GOZ
		Formato	970 x 594	Approvato	GOZ
Indice	data	modifica			
A					
B					
C					

LEGENDA

TIPOLOGIA DI MATERIALE


-  CALCESTRUZZO ARMATO
-  MURATURA IN LATERIZIO
-  MURATURA IN SILICO-CALCECAREO
-  MATTONE FONOASSORBENTE CALMO
-  CARTONGESSO
-  ISOLAZIONE TERMICA
-  STYROFOAM IN GETTO

OSSERVAZIONI / ANNOTAZIONI

!!ATTENZIONE!!

Tutte le misure fanno riferimento alla struttura grezza, devono essere tracciate e verificate sul posto prima dell'esecuzione dei lavori. L'impresa appaltatrice è responsabile del mantenimento di tutte le misure, eventuali differenze sono da comunicare tempestivamente alla D.L. prima dell'esecuzione dell'opera.

Vietata la copia, la riproduzione e la cessione a terzi a norma di legge.

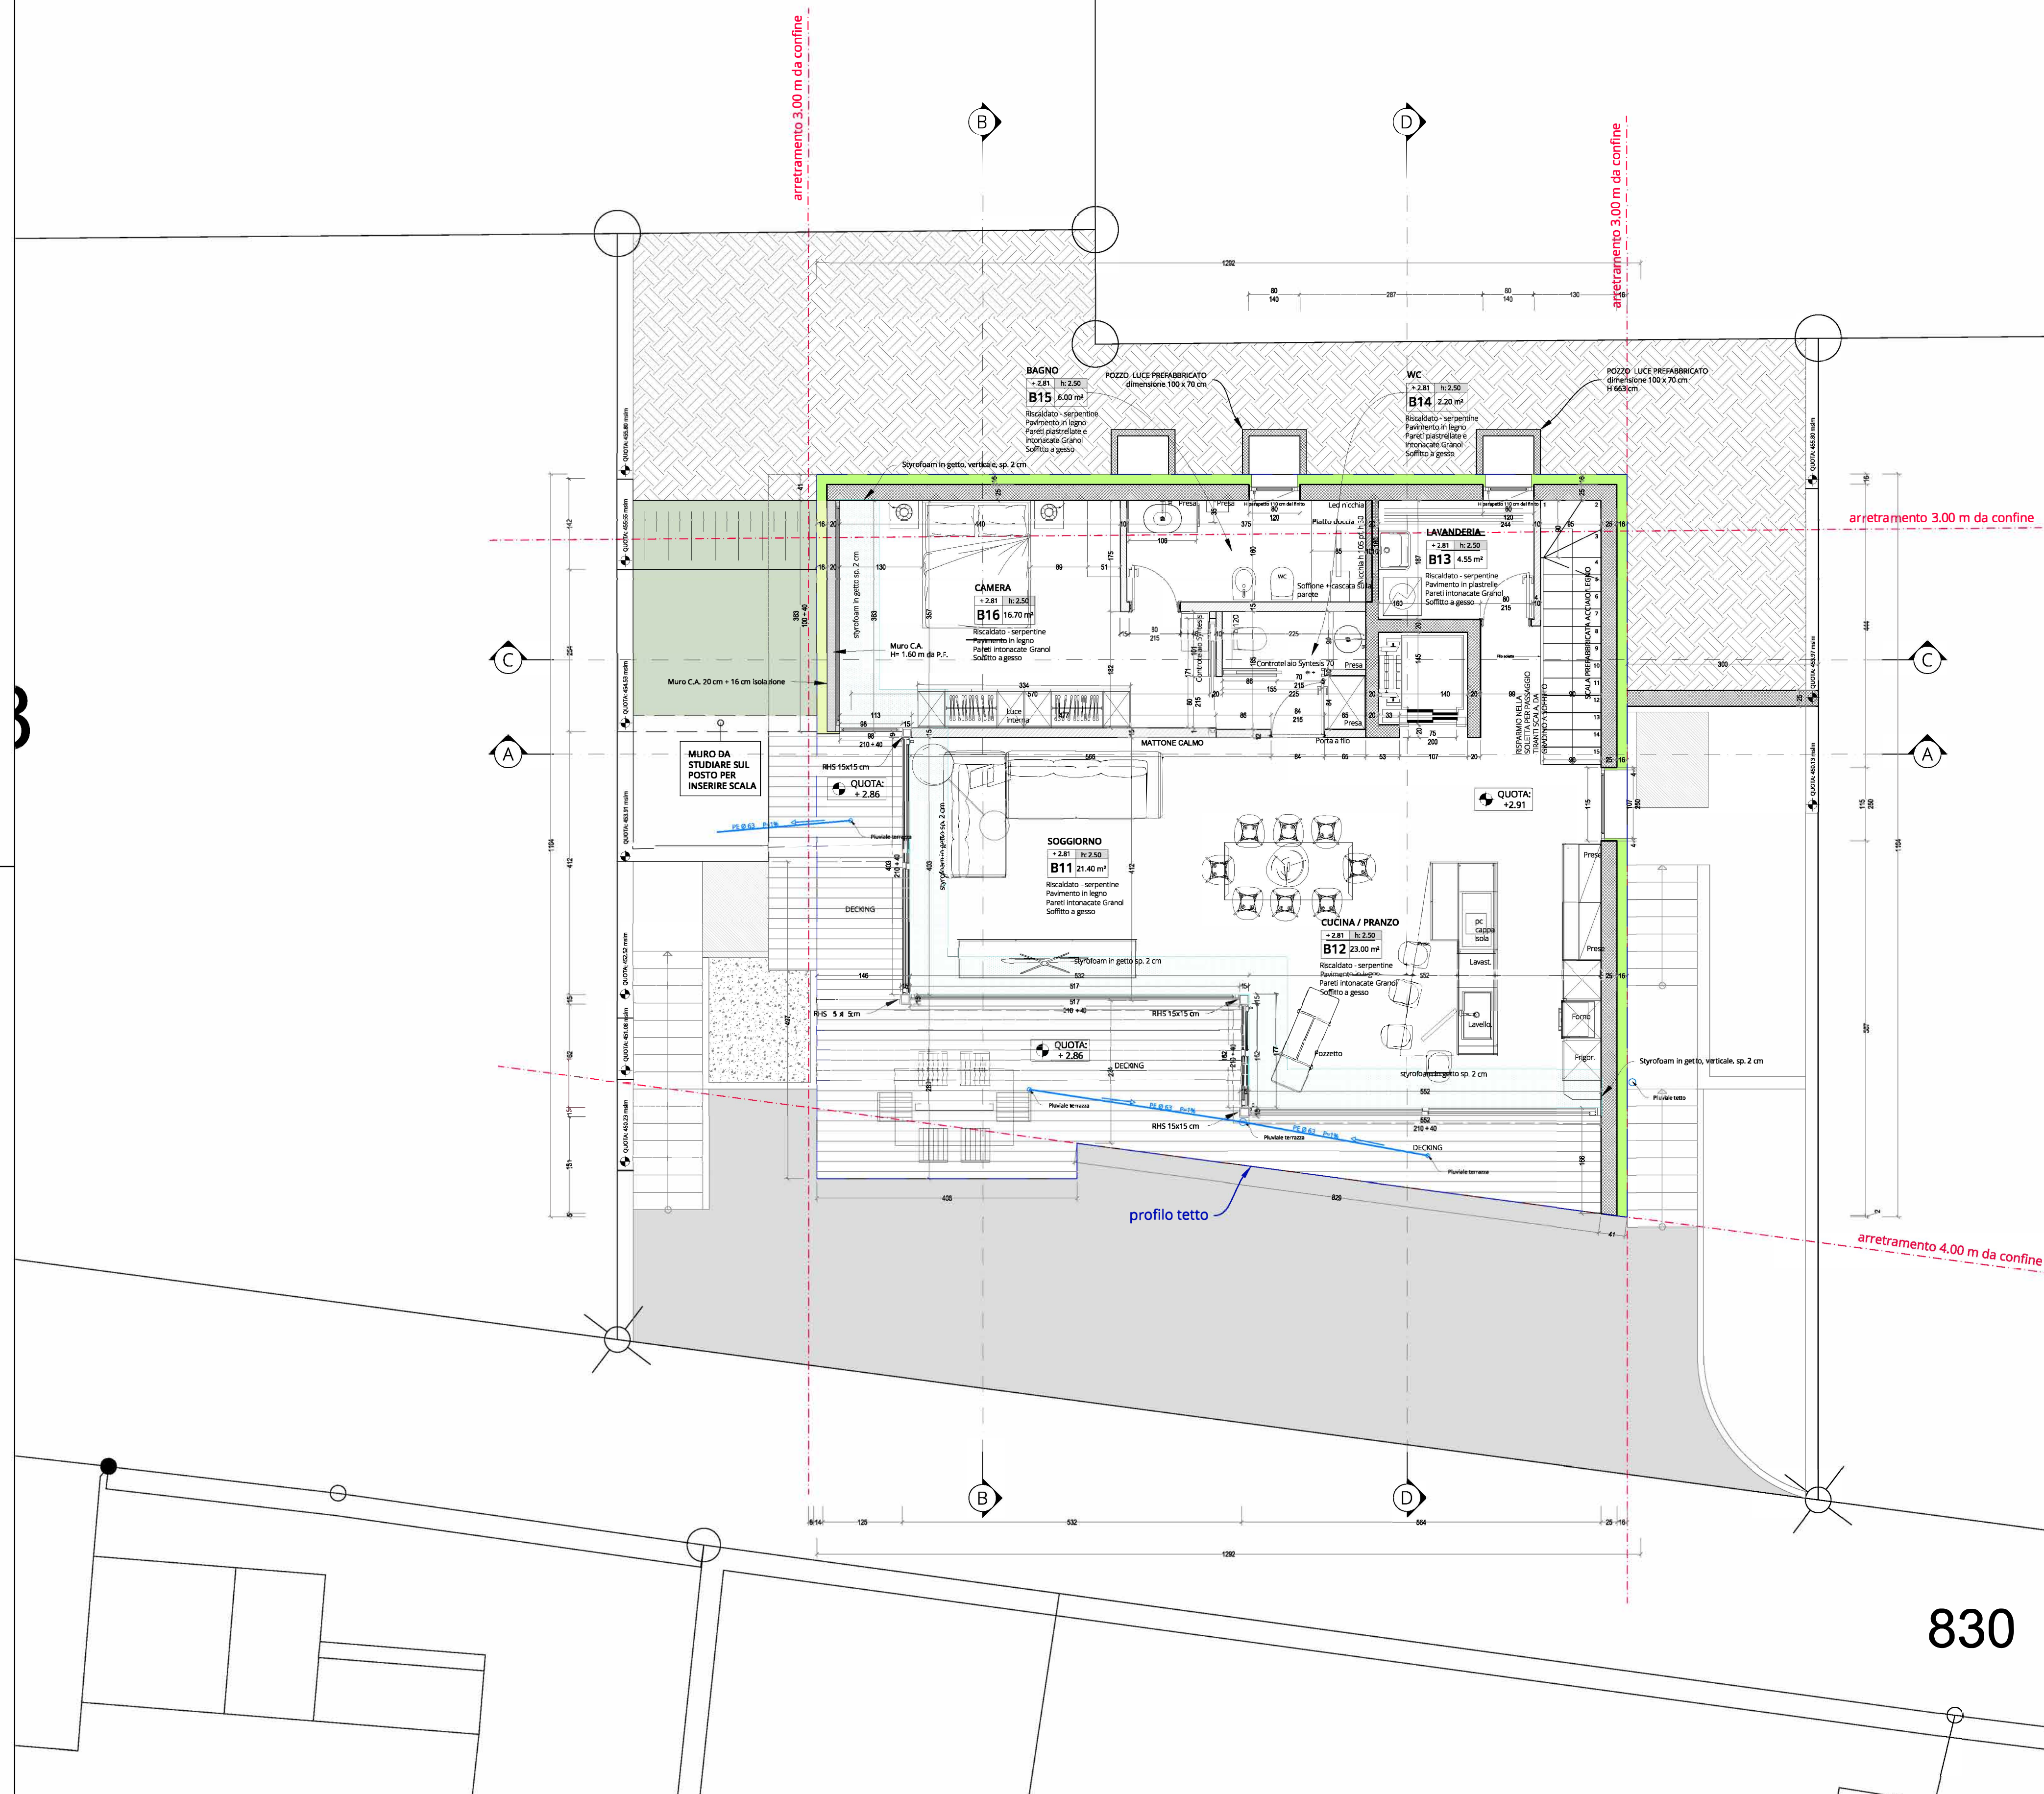

114