


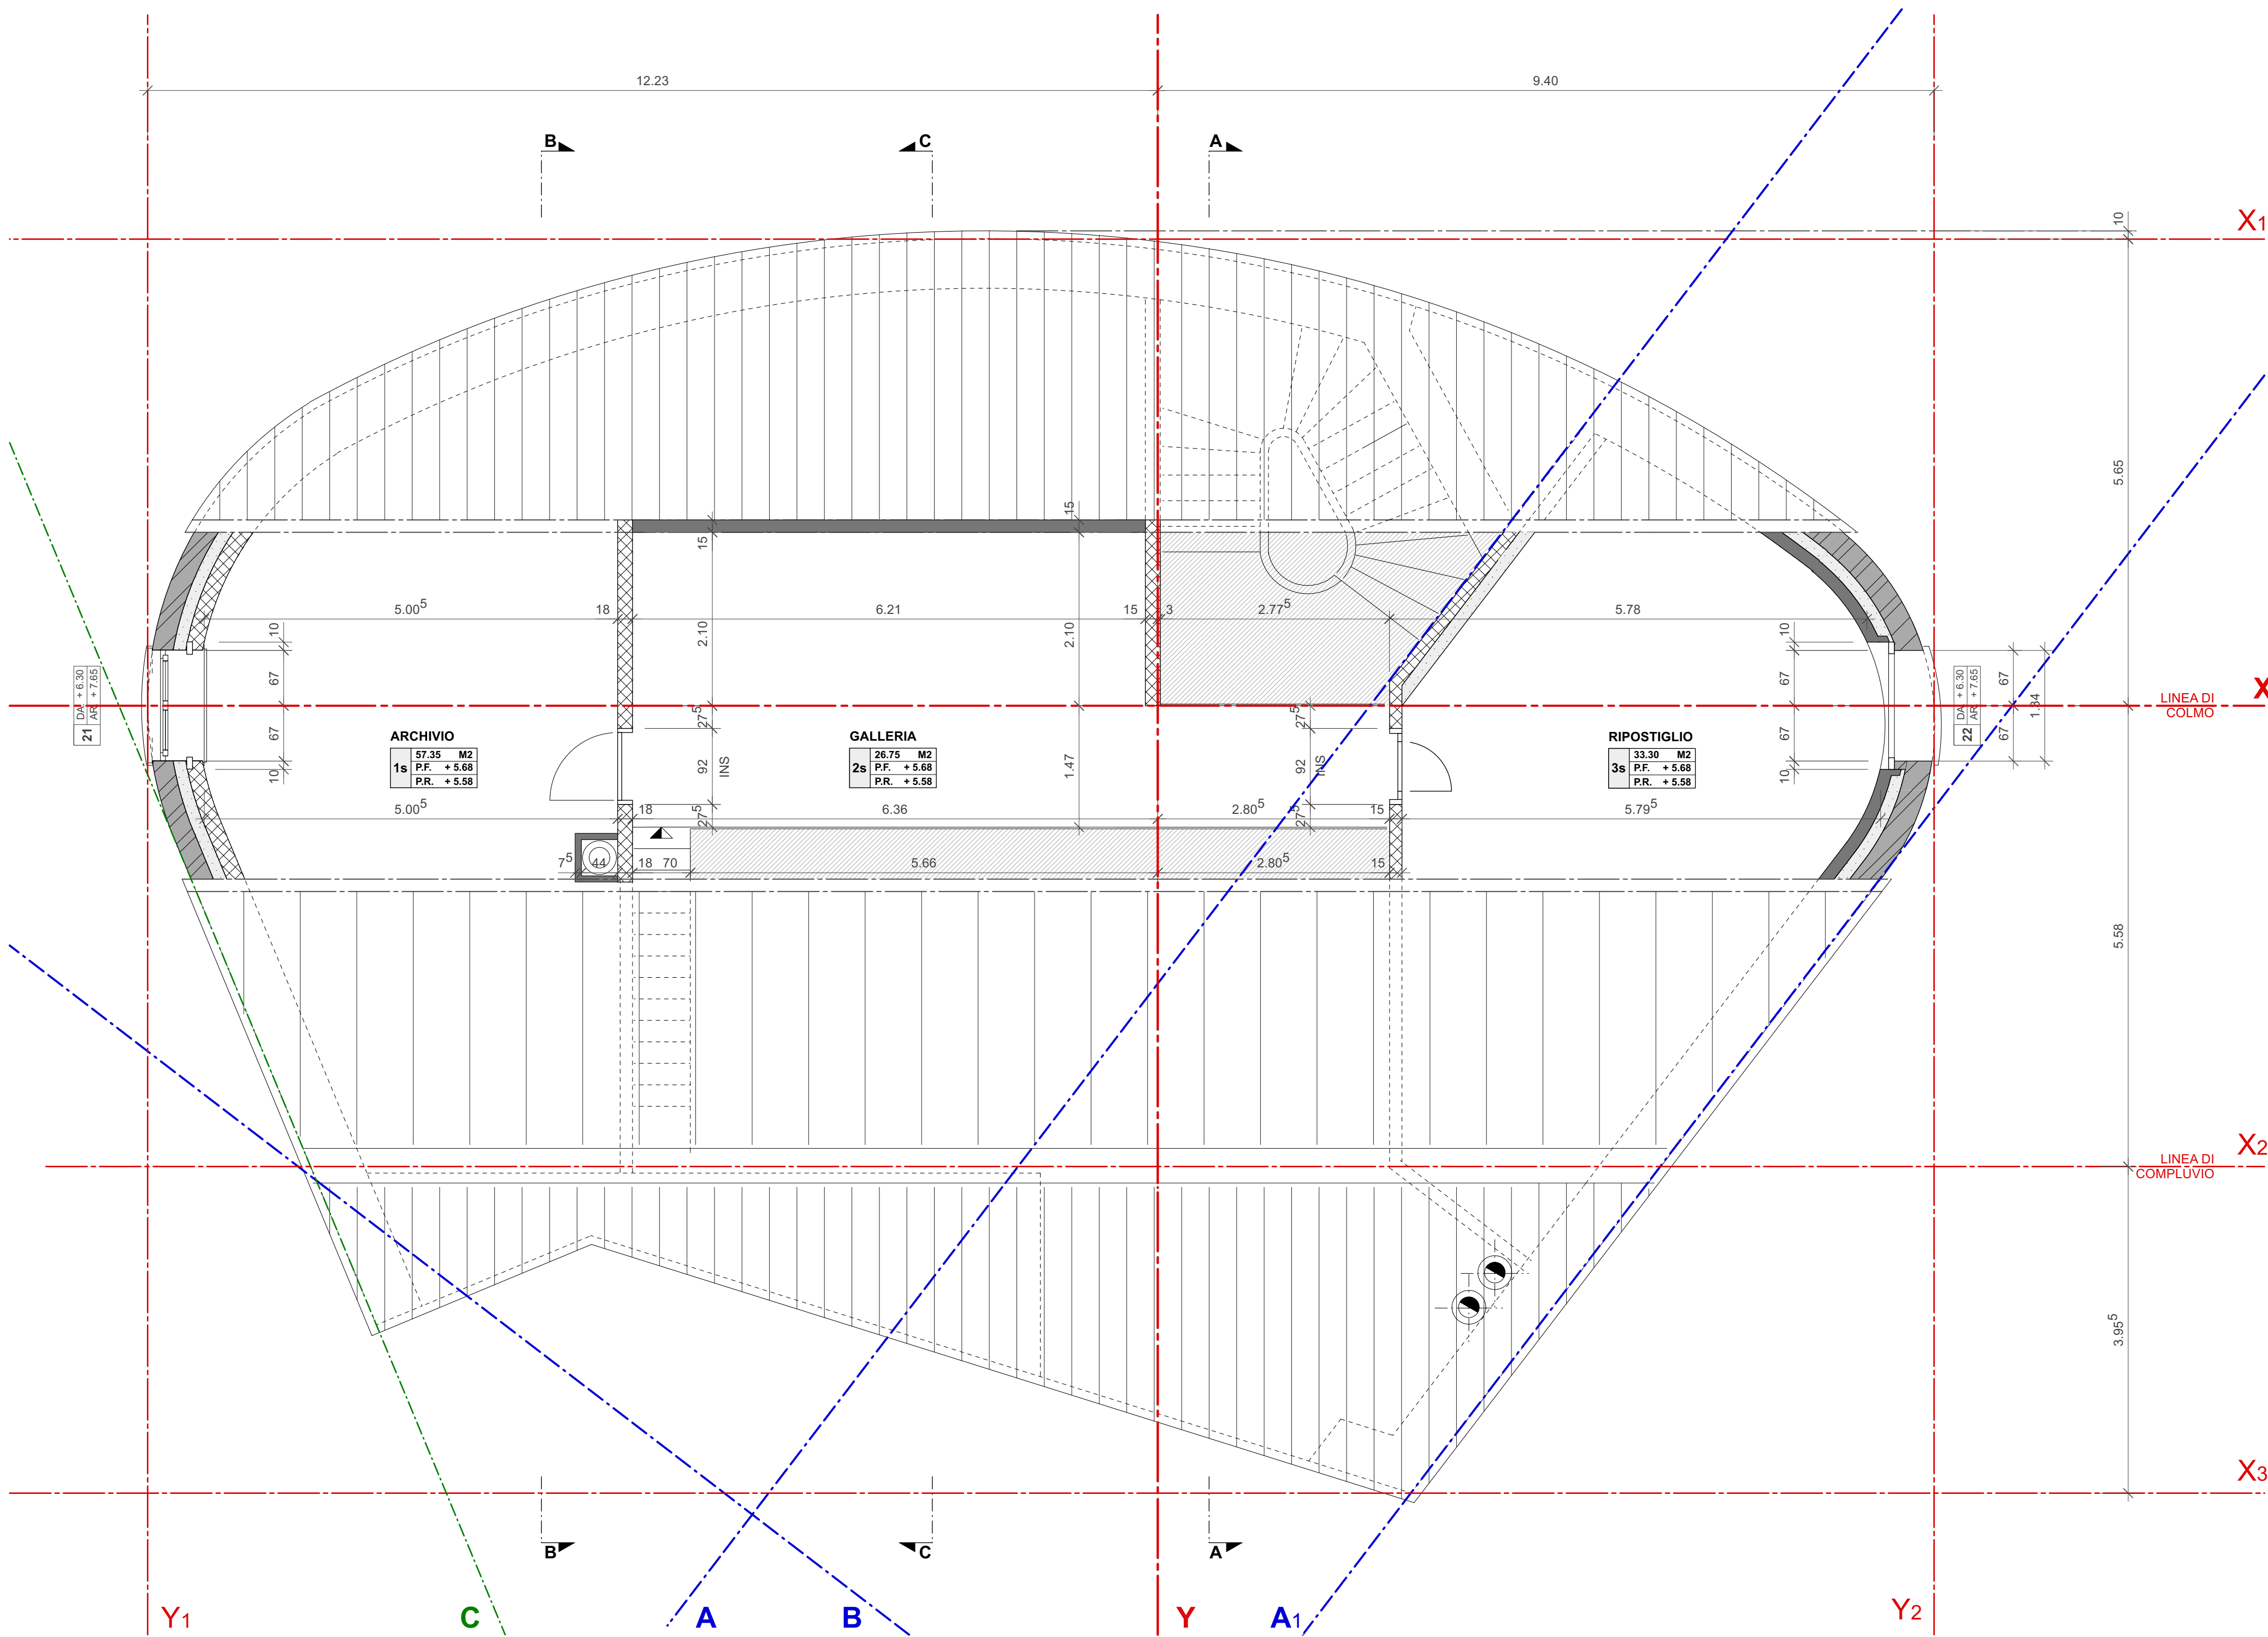

LEGENDA:

- P.F. PAVIMENTO FINITO
- P.R. PAVIMENTO RUSTICO
- DA DAVANZALE
- AR ARCHITRAVE
- ESISTENTE
- MURATURA IN PIETRA NATURALE
- MURATURA IN LATERIZIO
- MURATURA IN MATTONI SIDEROCALCAREI
- ISOLAZIONE

ARCHIVIO/GALLERIA/RIPOSTIGLIO
P : ASSITO IN LEGNO
S : INTONACO LISCIATO

TUTTE LE MISURE SONO MISURE AL RUSTICO E DEVONO ESSERE CONTROLLATE DALLE
IMPRESE SU PROPRIA RESPOSABILITÀ!

CMG 008	CASA UNIFAMILIARE		6512 GIUBIASCO	
	FAM. R. & E. MERZ - OSTINI		6512 GIUBIASCO	
	PIANTA SOTTOTETTO		SC. 1:50/10	DIS. L.S.P.
			GR. A1	DAT. 06.02.03
	REV. 20.05.03/17.06.03/28.07.03			