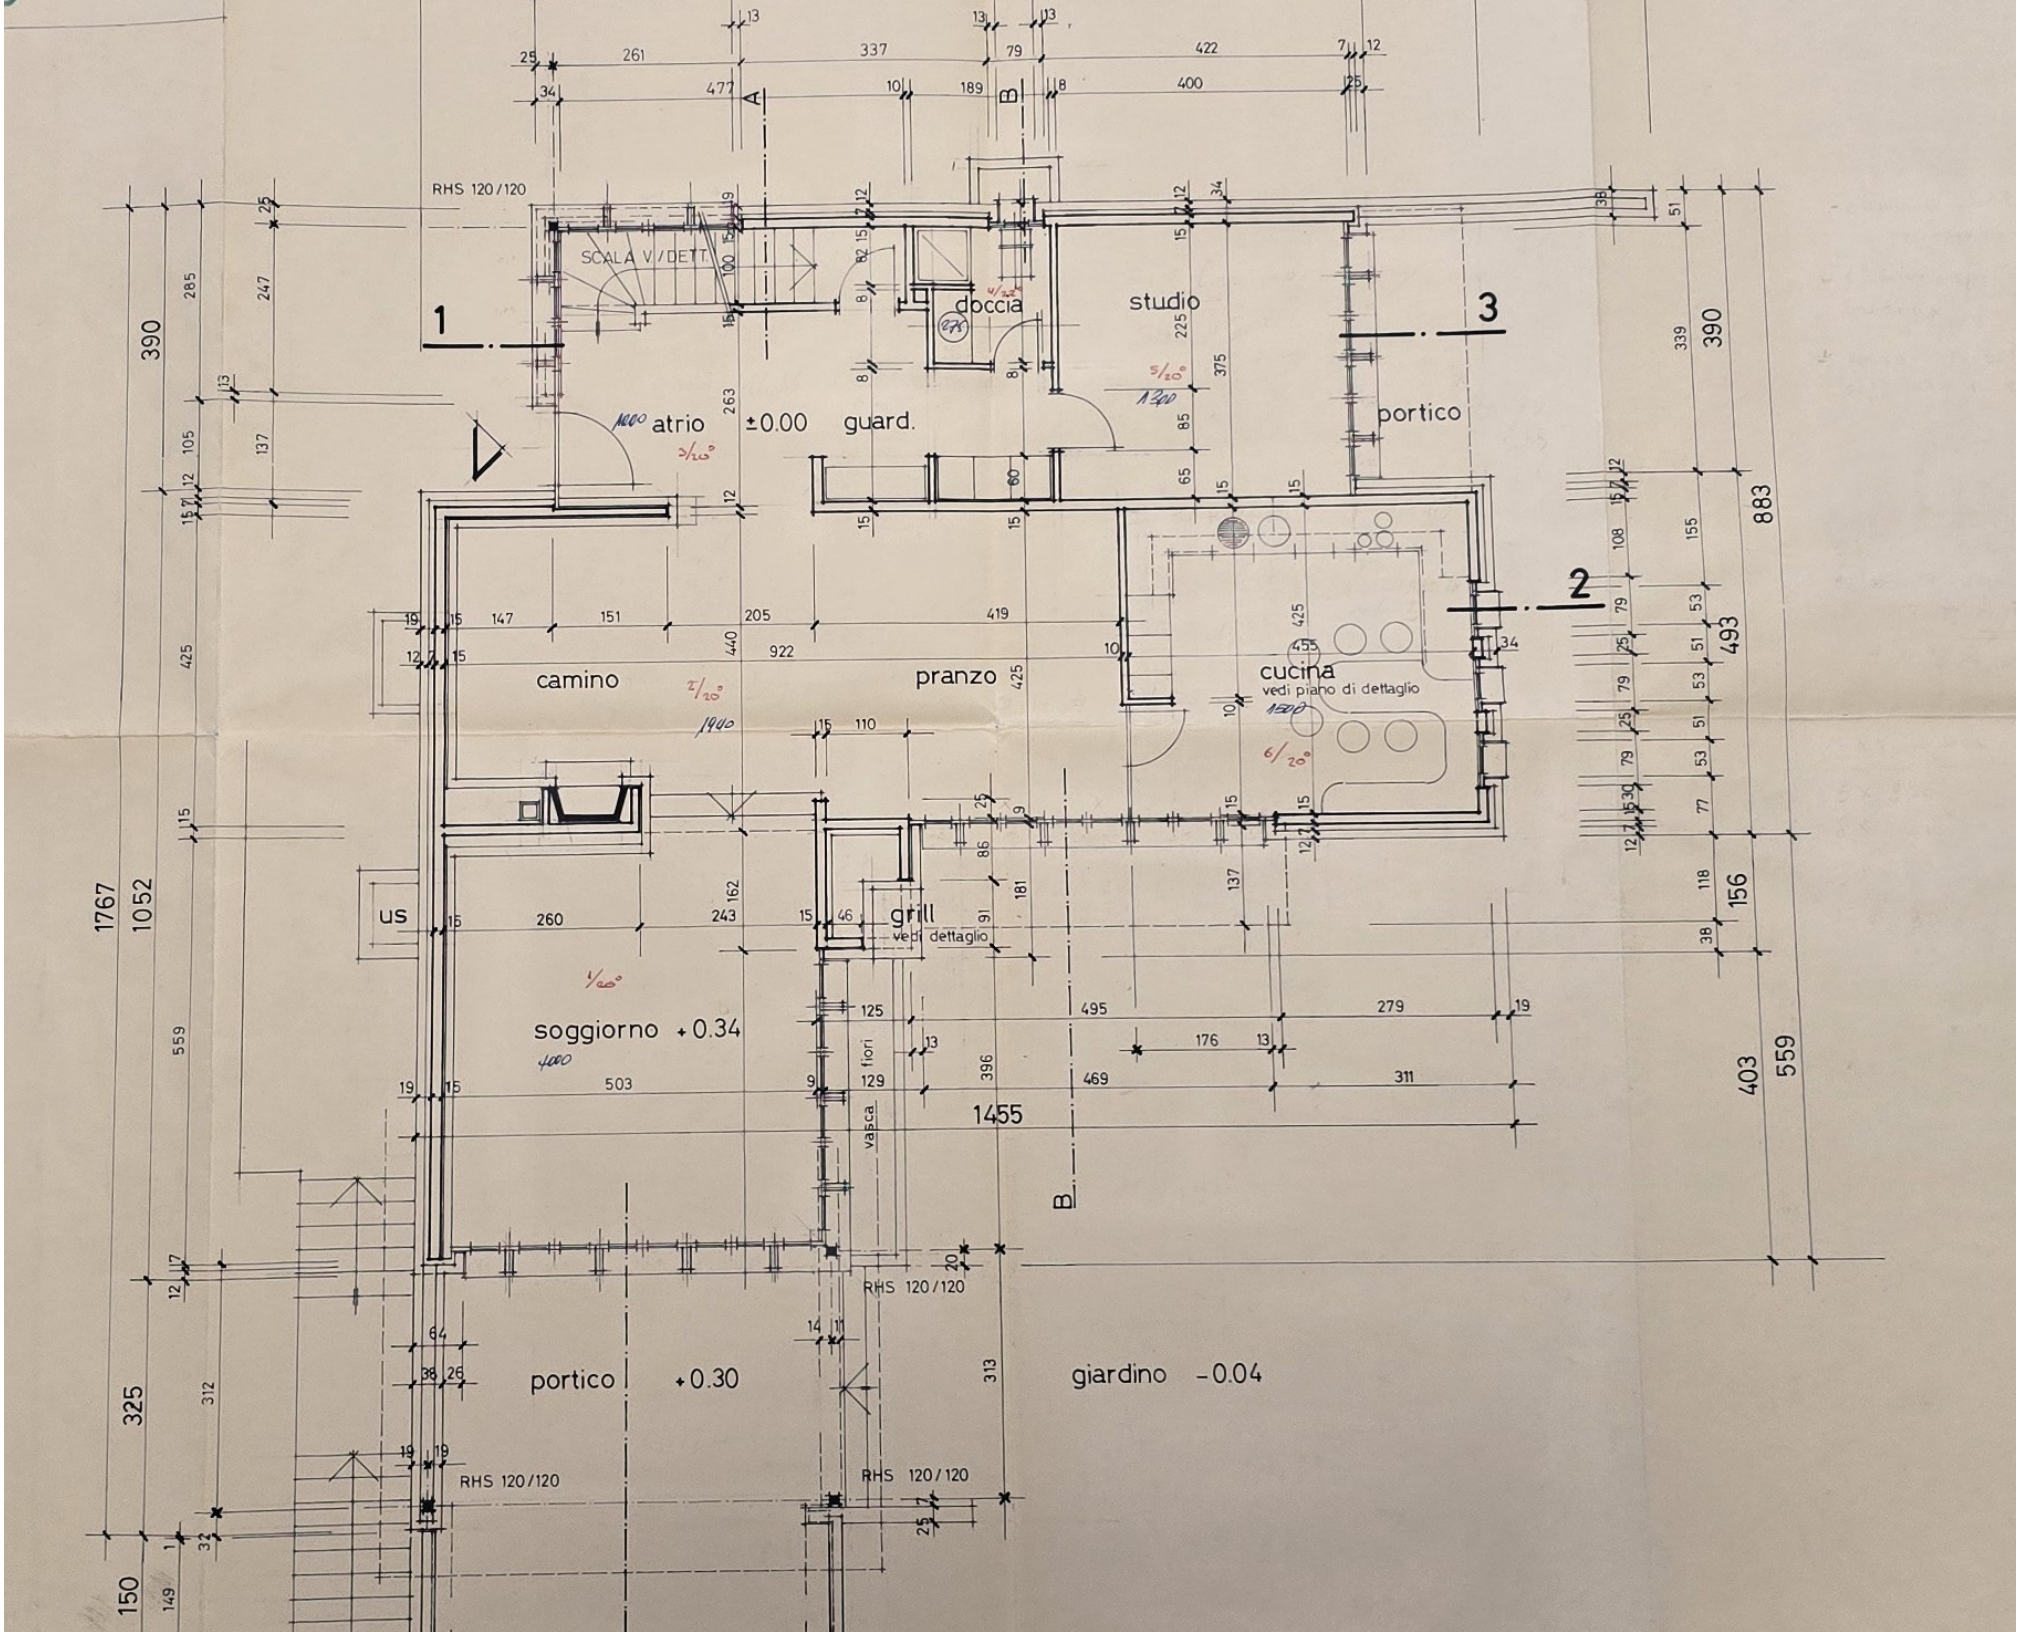
RHS 120/120
SCALA V/DETT.
doccia
studio
atrio
±0.00
guard.
portico
camino
pranzo
cucina
vedi piano di dettaglio
us
grill
vedi dettaglio
soggiorno +0.34
fiori
vasca
1455
RHS 120/120
portico +0.30
giardino -0.04
RHS 120/120
RHS 120/120
1
2
3
A
B
B
1767
1052
325
150
390
883
493
403
559
1455