


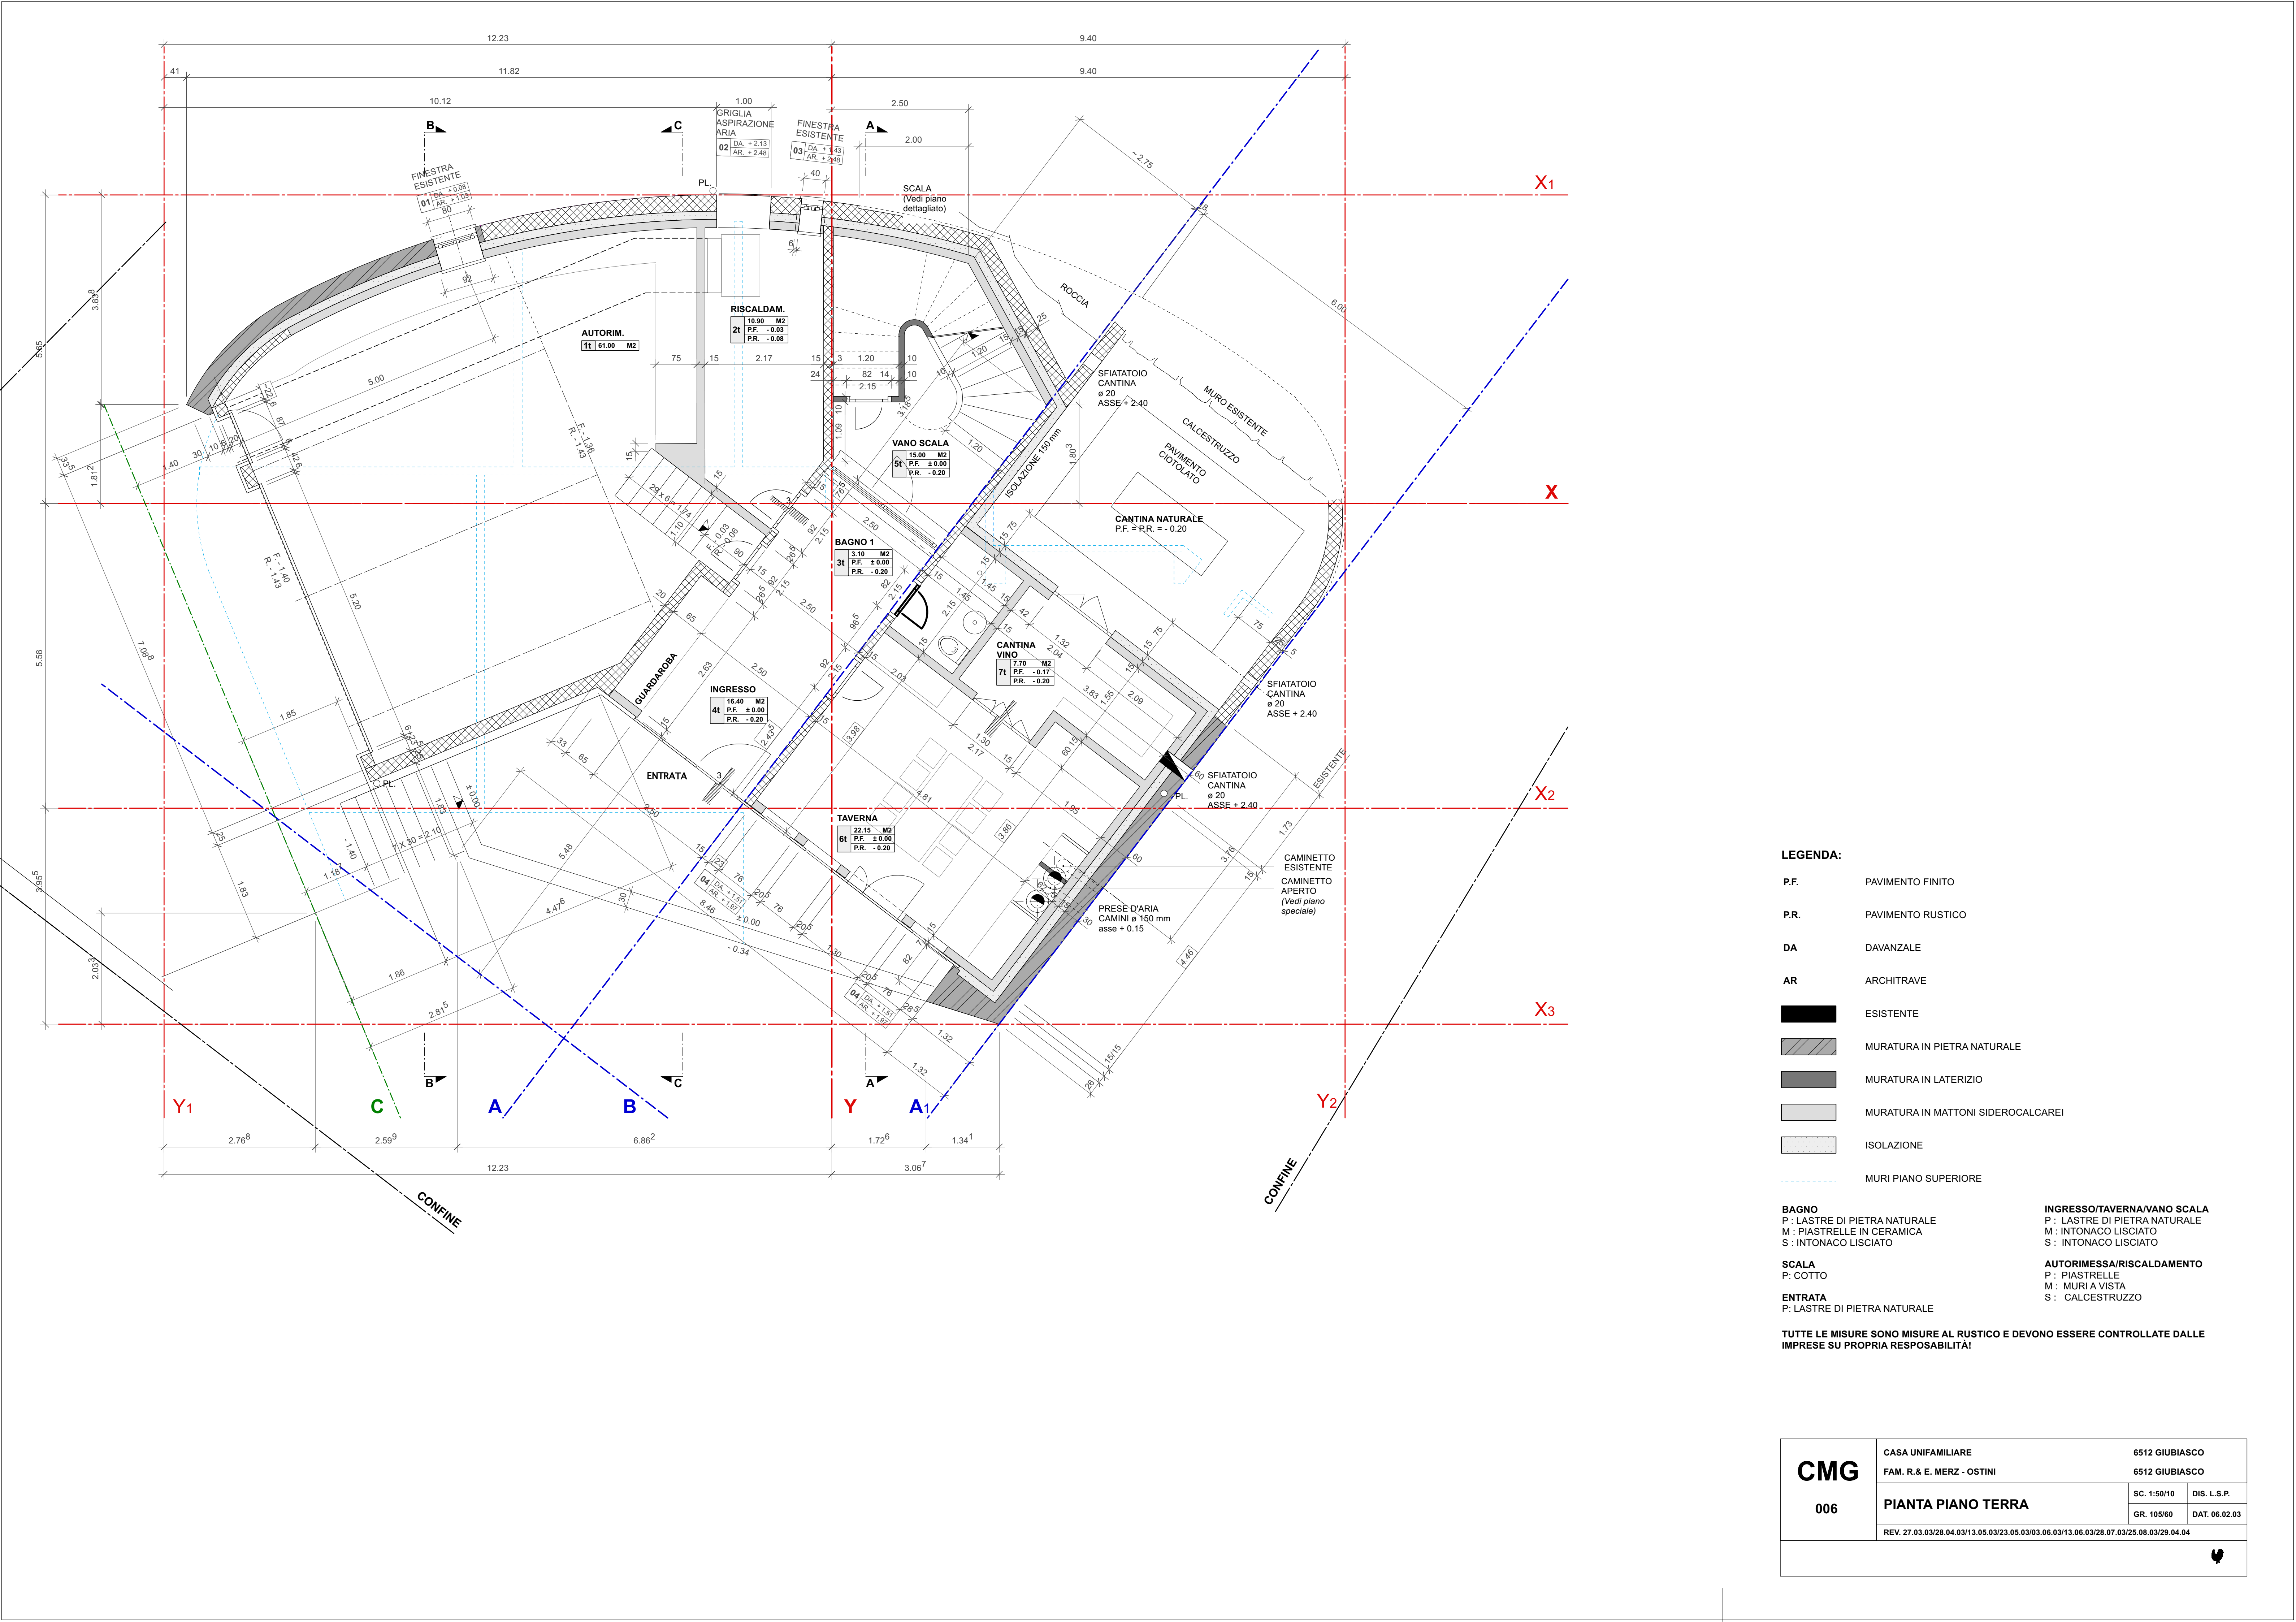

LEGENDA:

- P.F. PAVIMENTO FINITO
- P.R. PAVIMENTO RUSTICO
- DA DAVANZALE
- AR ARCHITRAVE
- ESISTENTE
- MURATURA IN PIETRA NATURALE
- MURATURA IN LATERIZIO
- MURATURA IN MATTONI SIDEROCALCREI
- ISOLAZIONE
- MURI PIANO SUPERIORE

BAGNO
P : LASTRE DI PIETRA NATURALE
M : PIASTRELLE IN CERAMICA
S : INTONACO LISCIATO

INGRESSO/TAVERNA/VANO SCALA
P : LASTRE DI PIETRA NATURALE
M : INTONACO LISCIATO
S : INTONACO LISCIATO

SCALA
P : COTTO

AUTORIMESSA/RISCALDAMENTO
P : PIASTRELLE
M : MURI A VISTA
S : CALCESTRUZZO

TUTTE LE MISURE SONO MISURE AL RUSTICO E DEVONO ESSERE CONTROLLATE DALLE IMPRESE SU PROPRIA RESPONSABILITÀ!

CMG 006	CASA UNIFAMILIARE FAM. R.& E. MERZ - OSTINI		6512 GIUBIASCO	
	PIANTA PIANO TERRA		6512 GIUBIASCO	
			SC. 1:50/10	DIS. L.S.P.
			GR. 105/60	DAT. 06.02.03
	REV. 27.03.03/28.04.03/13.05.03/23.05.03/03.06.03/13.06.03/28.07.03/25.08.03/29.04.04			
				