
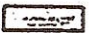
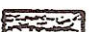
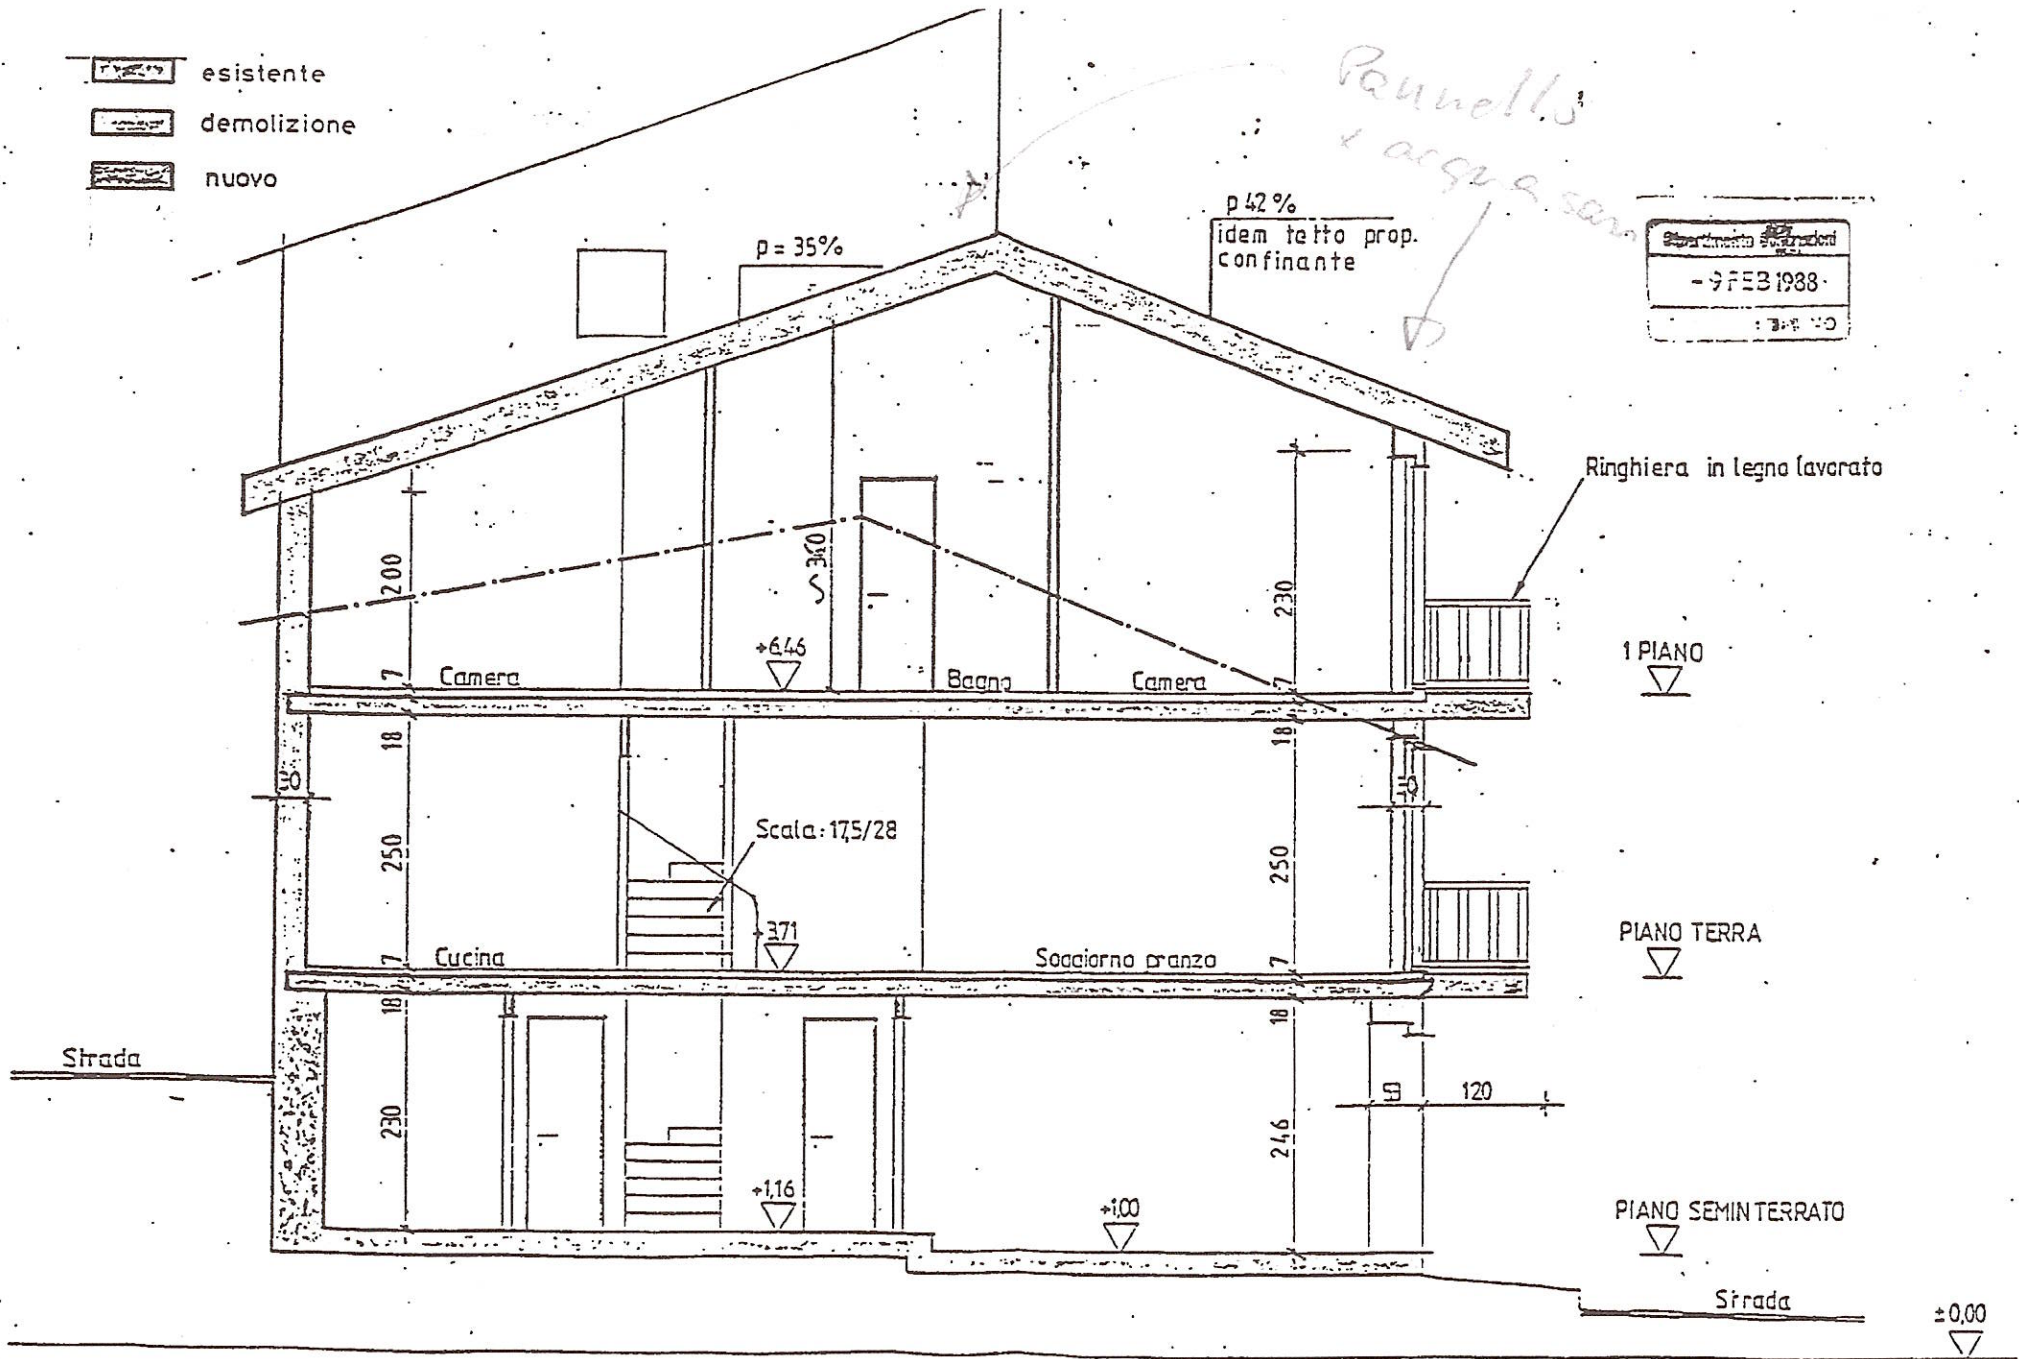


-  esistente
-  demolizione
-  nuovo

*Pannelli
e acqua sana*

- 9 FEB 1988 -
C.A. ...



Ringhiera in legno lavorato


1 PIANO

PIANO TERRA

PIANO SEMINTERRATO

±0,00

SEZIONE A-A

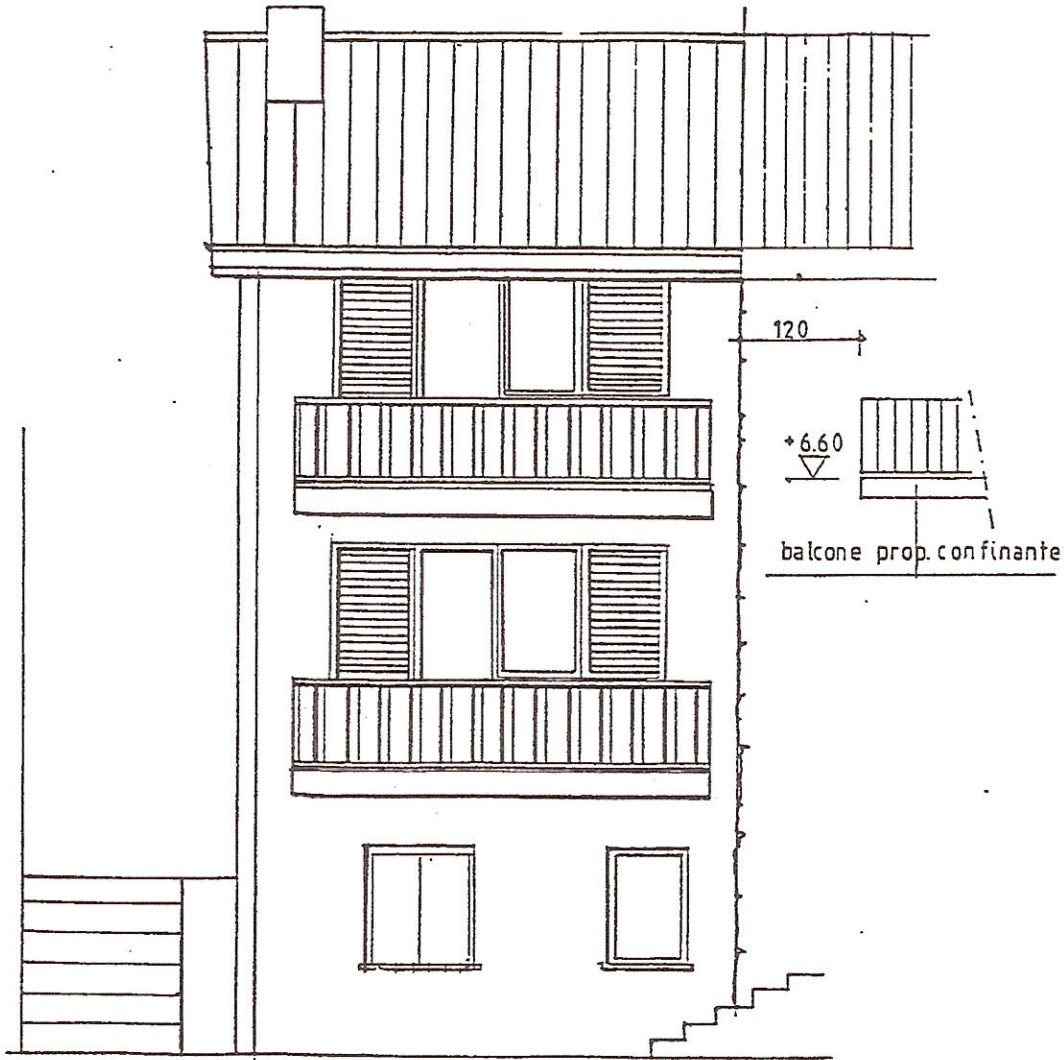


FACCIATA OVEST



 - 9 FEB 1988
 120 - 17 - 1450

FACCIATA EST

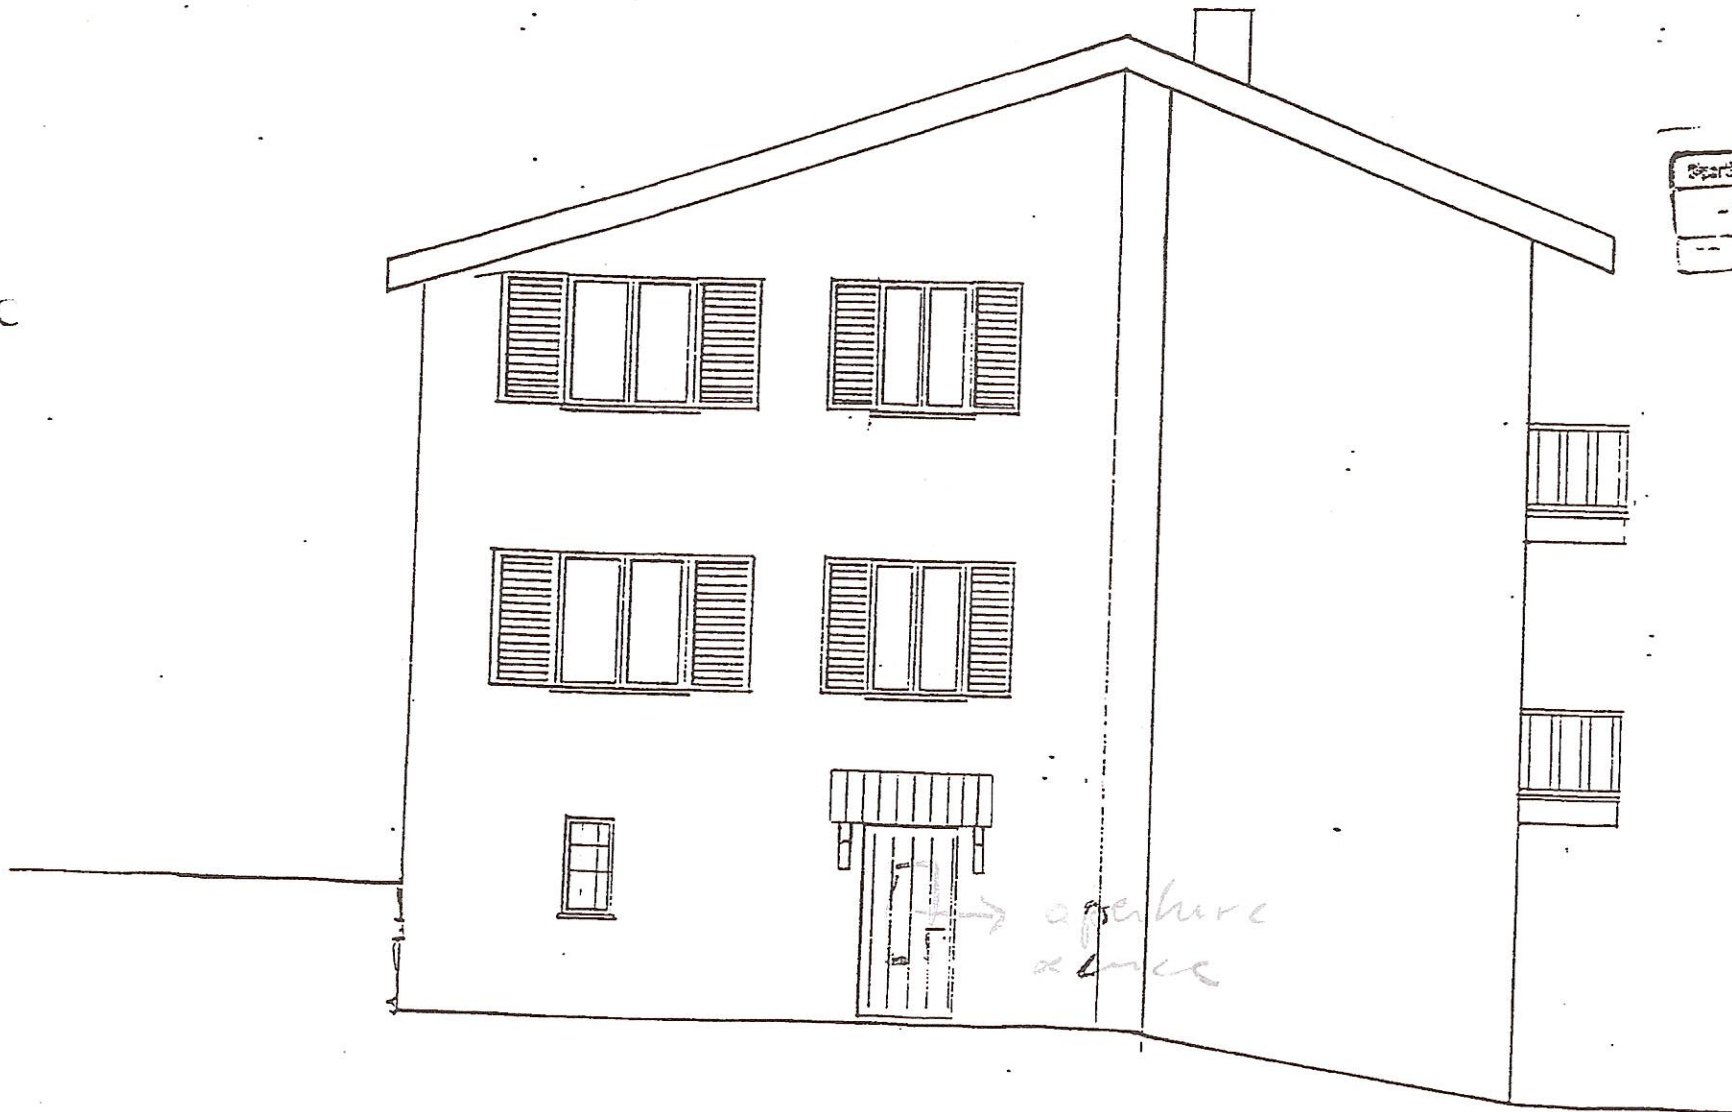

- 9 FEB 1988

→ aperture

FACCIATA NORD